


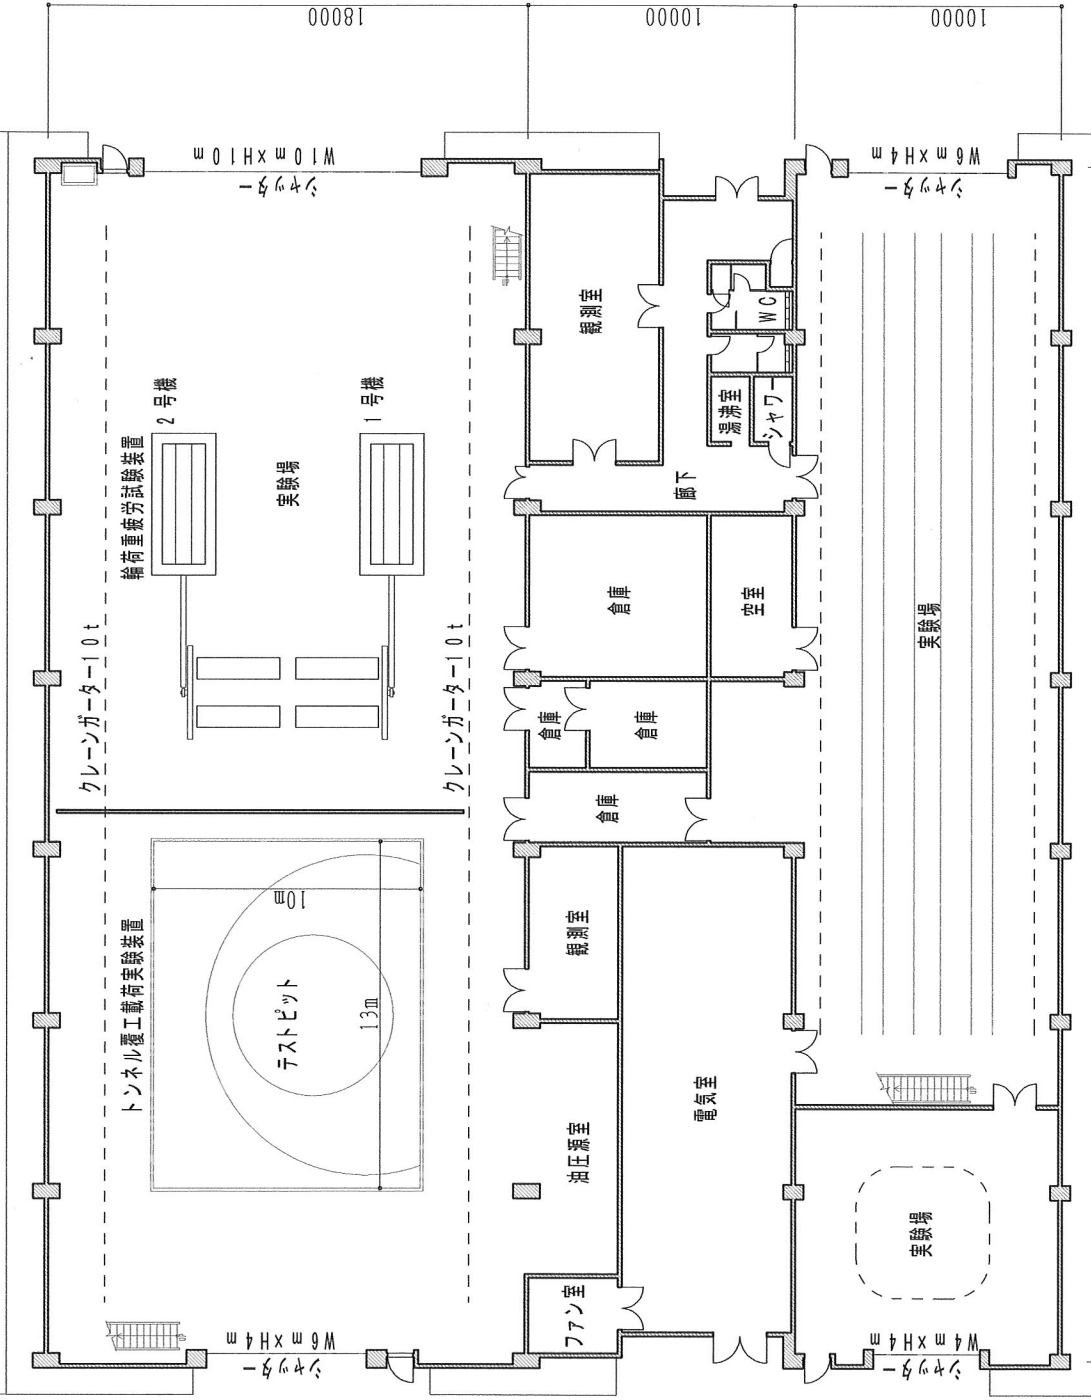

工事名 D-2 構造力学実験施設


図名 平面図

縮尺 図番 01

設計者 平成 年 月 日

部署 課 係 長 設 計 監 製 図

独立行政法人 土木研究所

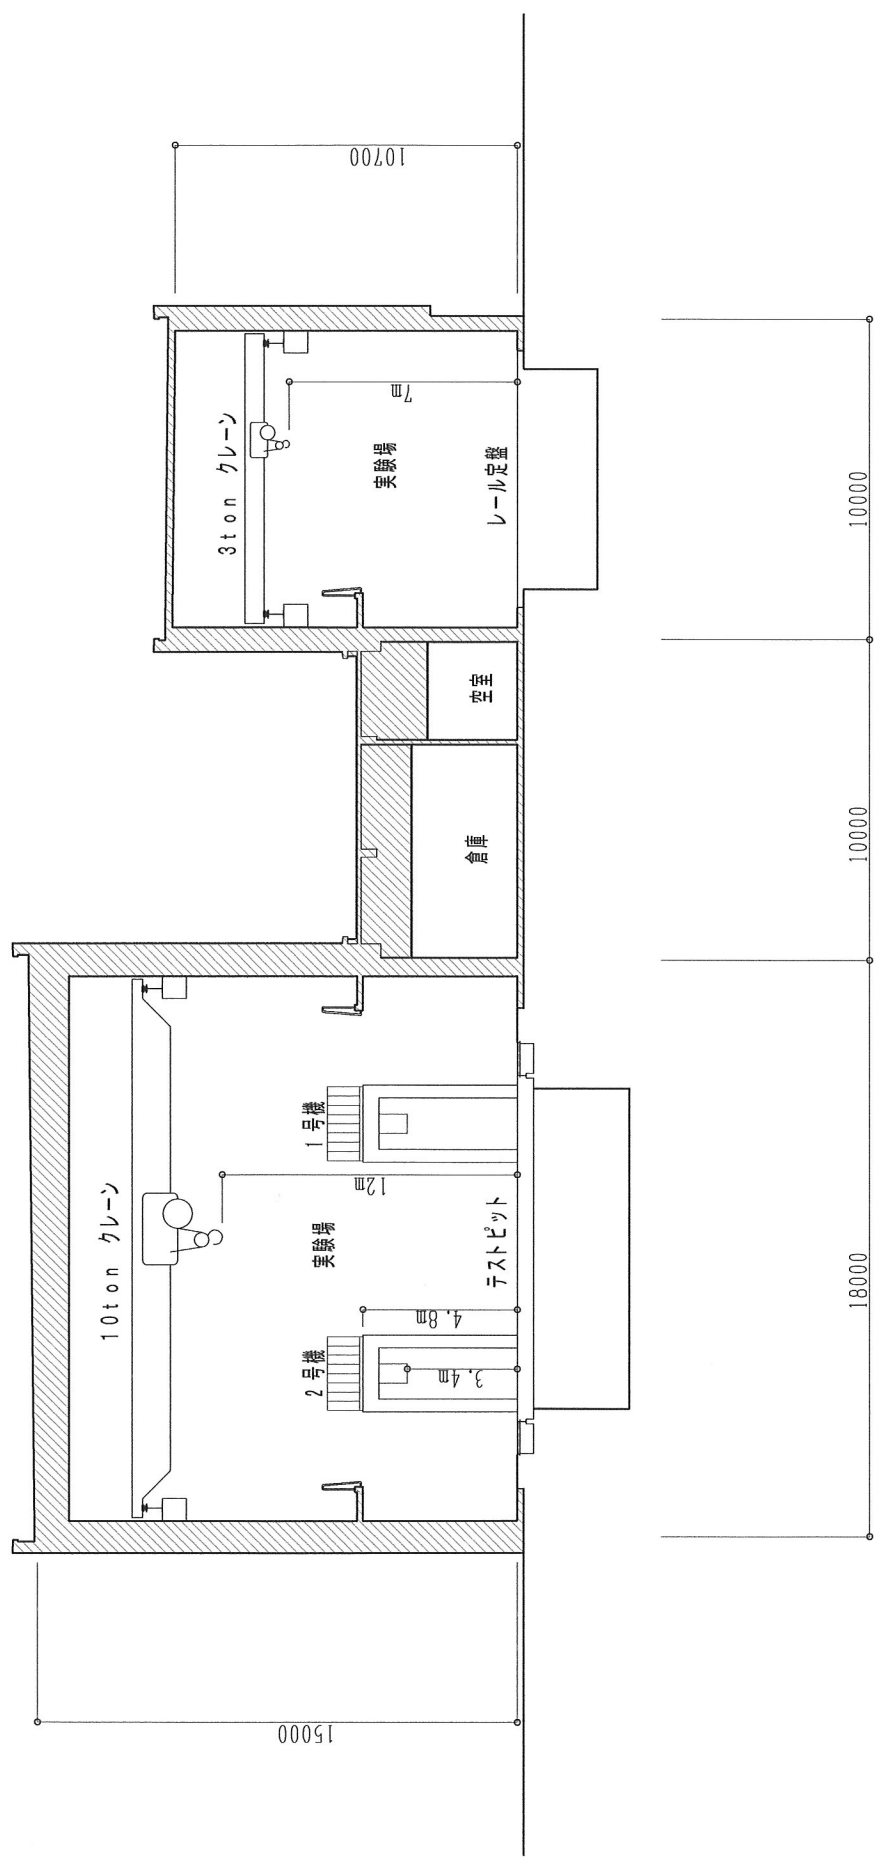

工 事 名	D-2 構造力学実験施設				
図 名	断面図				
縮 尺	—		図面番号	02	
設計者	部 長	課 長	係 長	設 計	製 図
平成 年 月 日					
独立行政法人 土木研究所					