



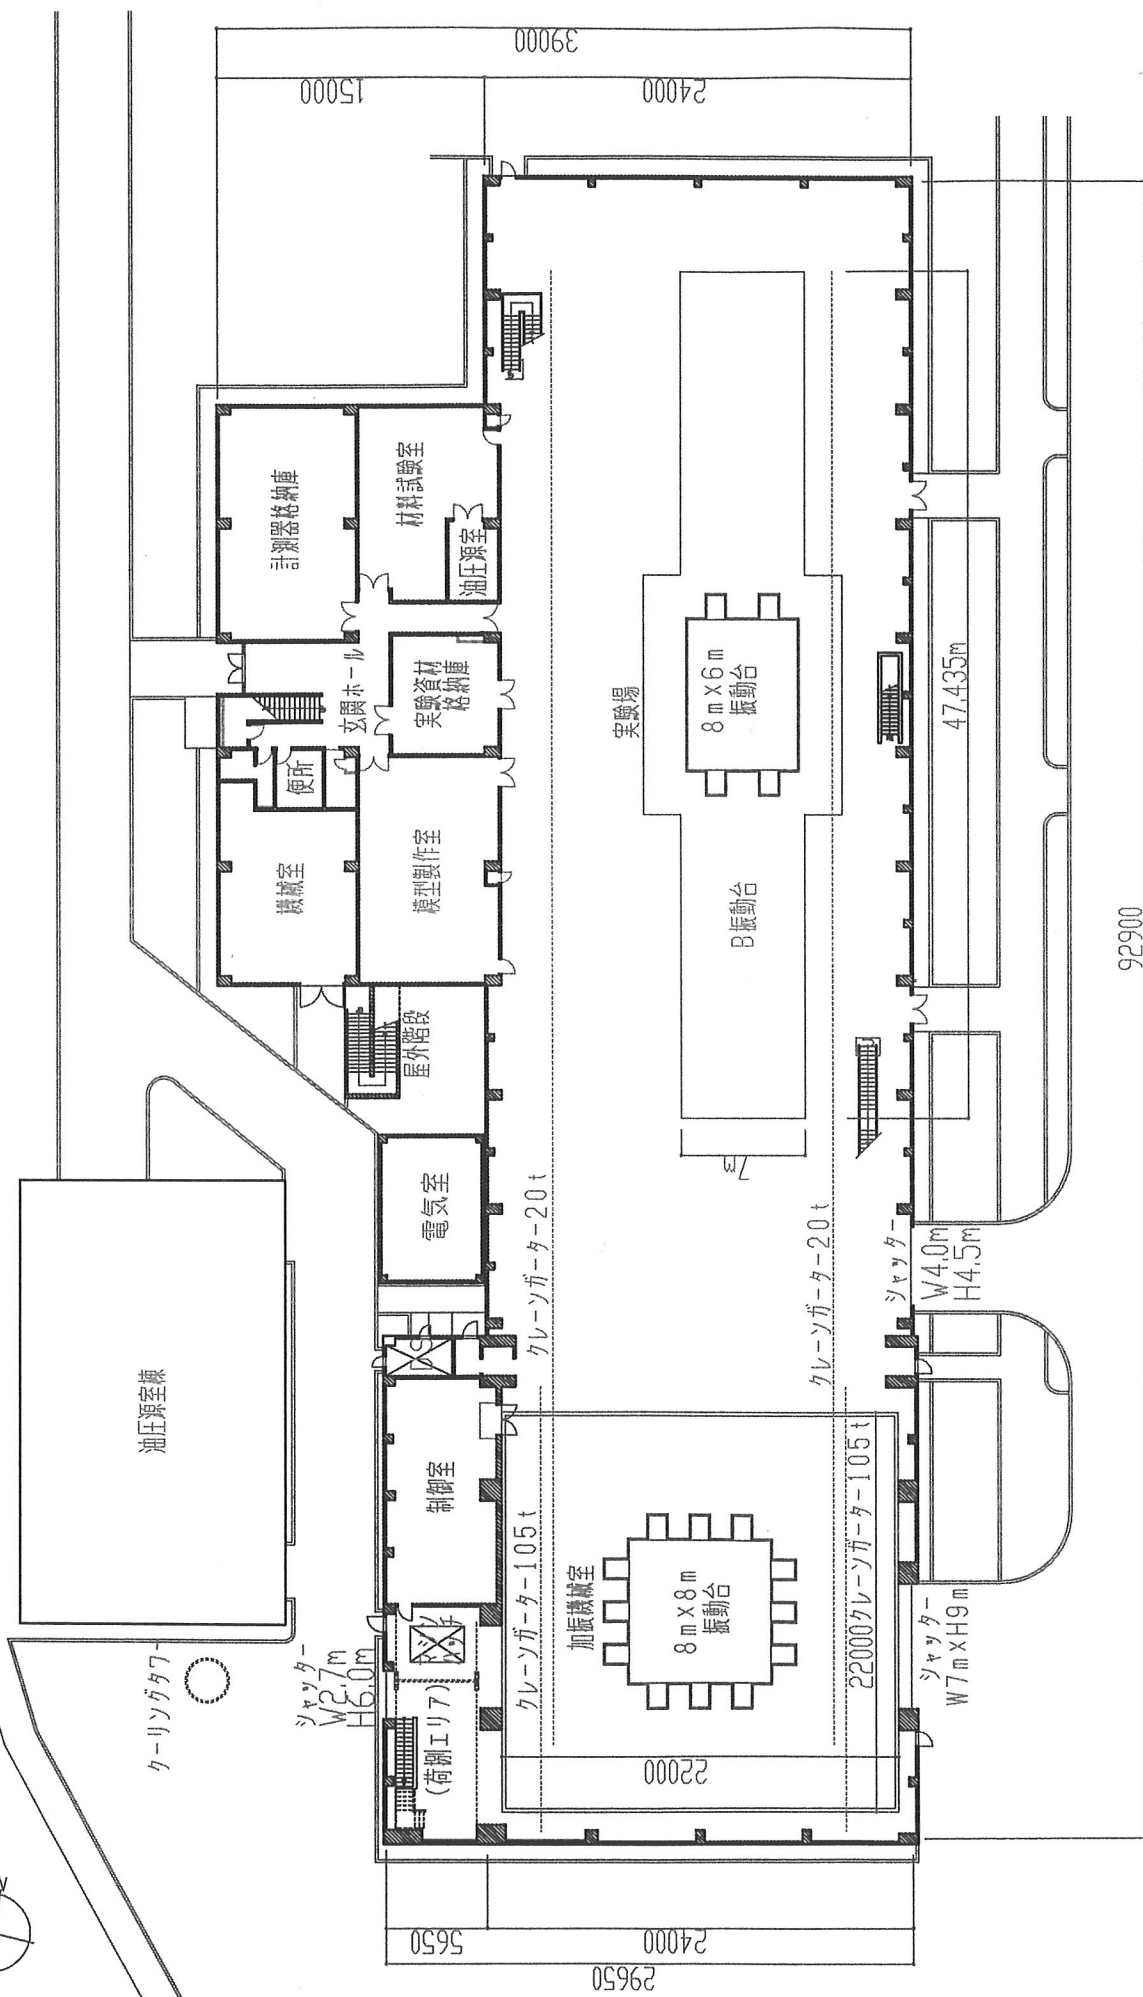

工事名	D-6	震動実験施設
-----	-----	--------

图名	平面图	图号	01
比例	1:1		
设计	平	年	月
审核	条	数	图
计算	量	计	图
备注			

独立行政法人 土木研究所

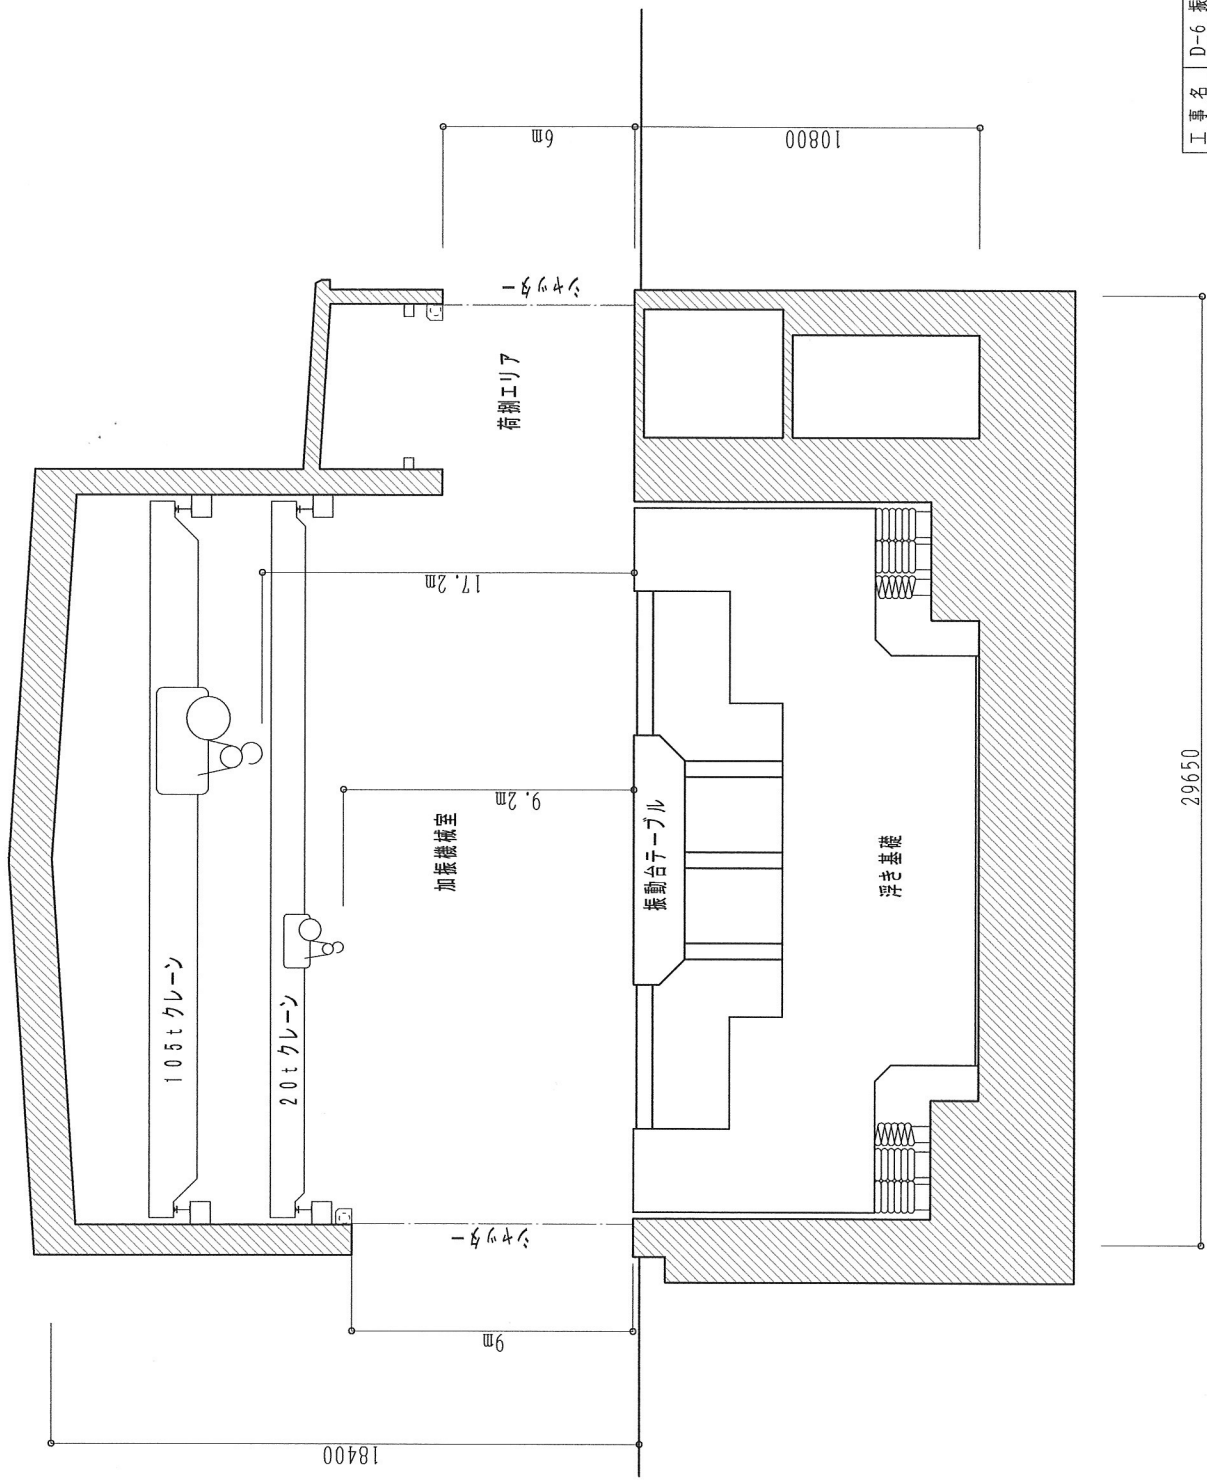

工事名	D-6 振動実験施設				
図名	断面図				
縮尺	—				
設計者	平	成	年	月	日
部	課	係	長	監	計
長	長	長	長	計	図
独立行政法人 土木研究所					