


神通川流域砂防工事竣功平面圖

例	凡
山腹工事	堰堤



神通川流域砂防工事一般圖

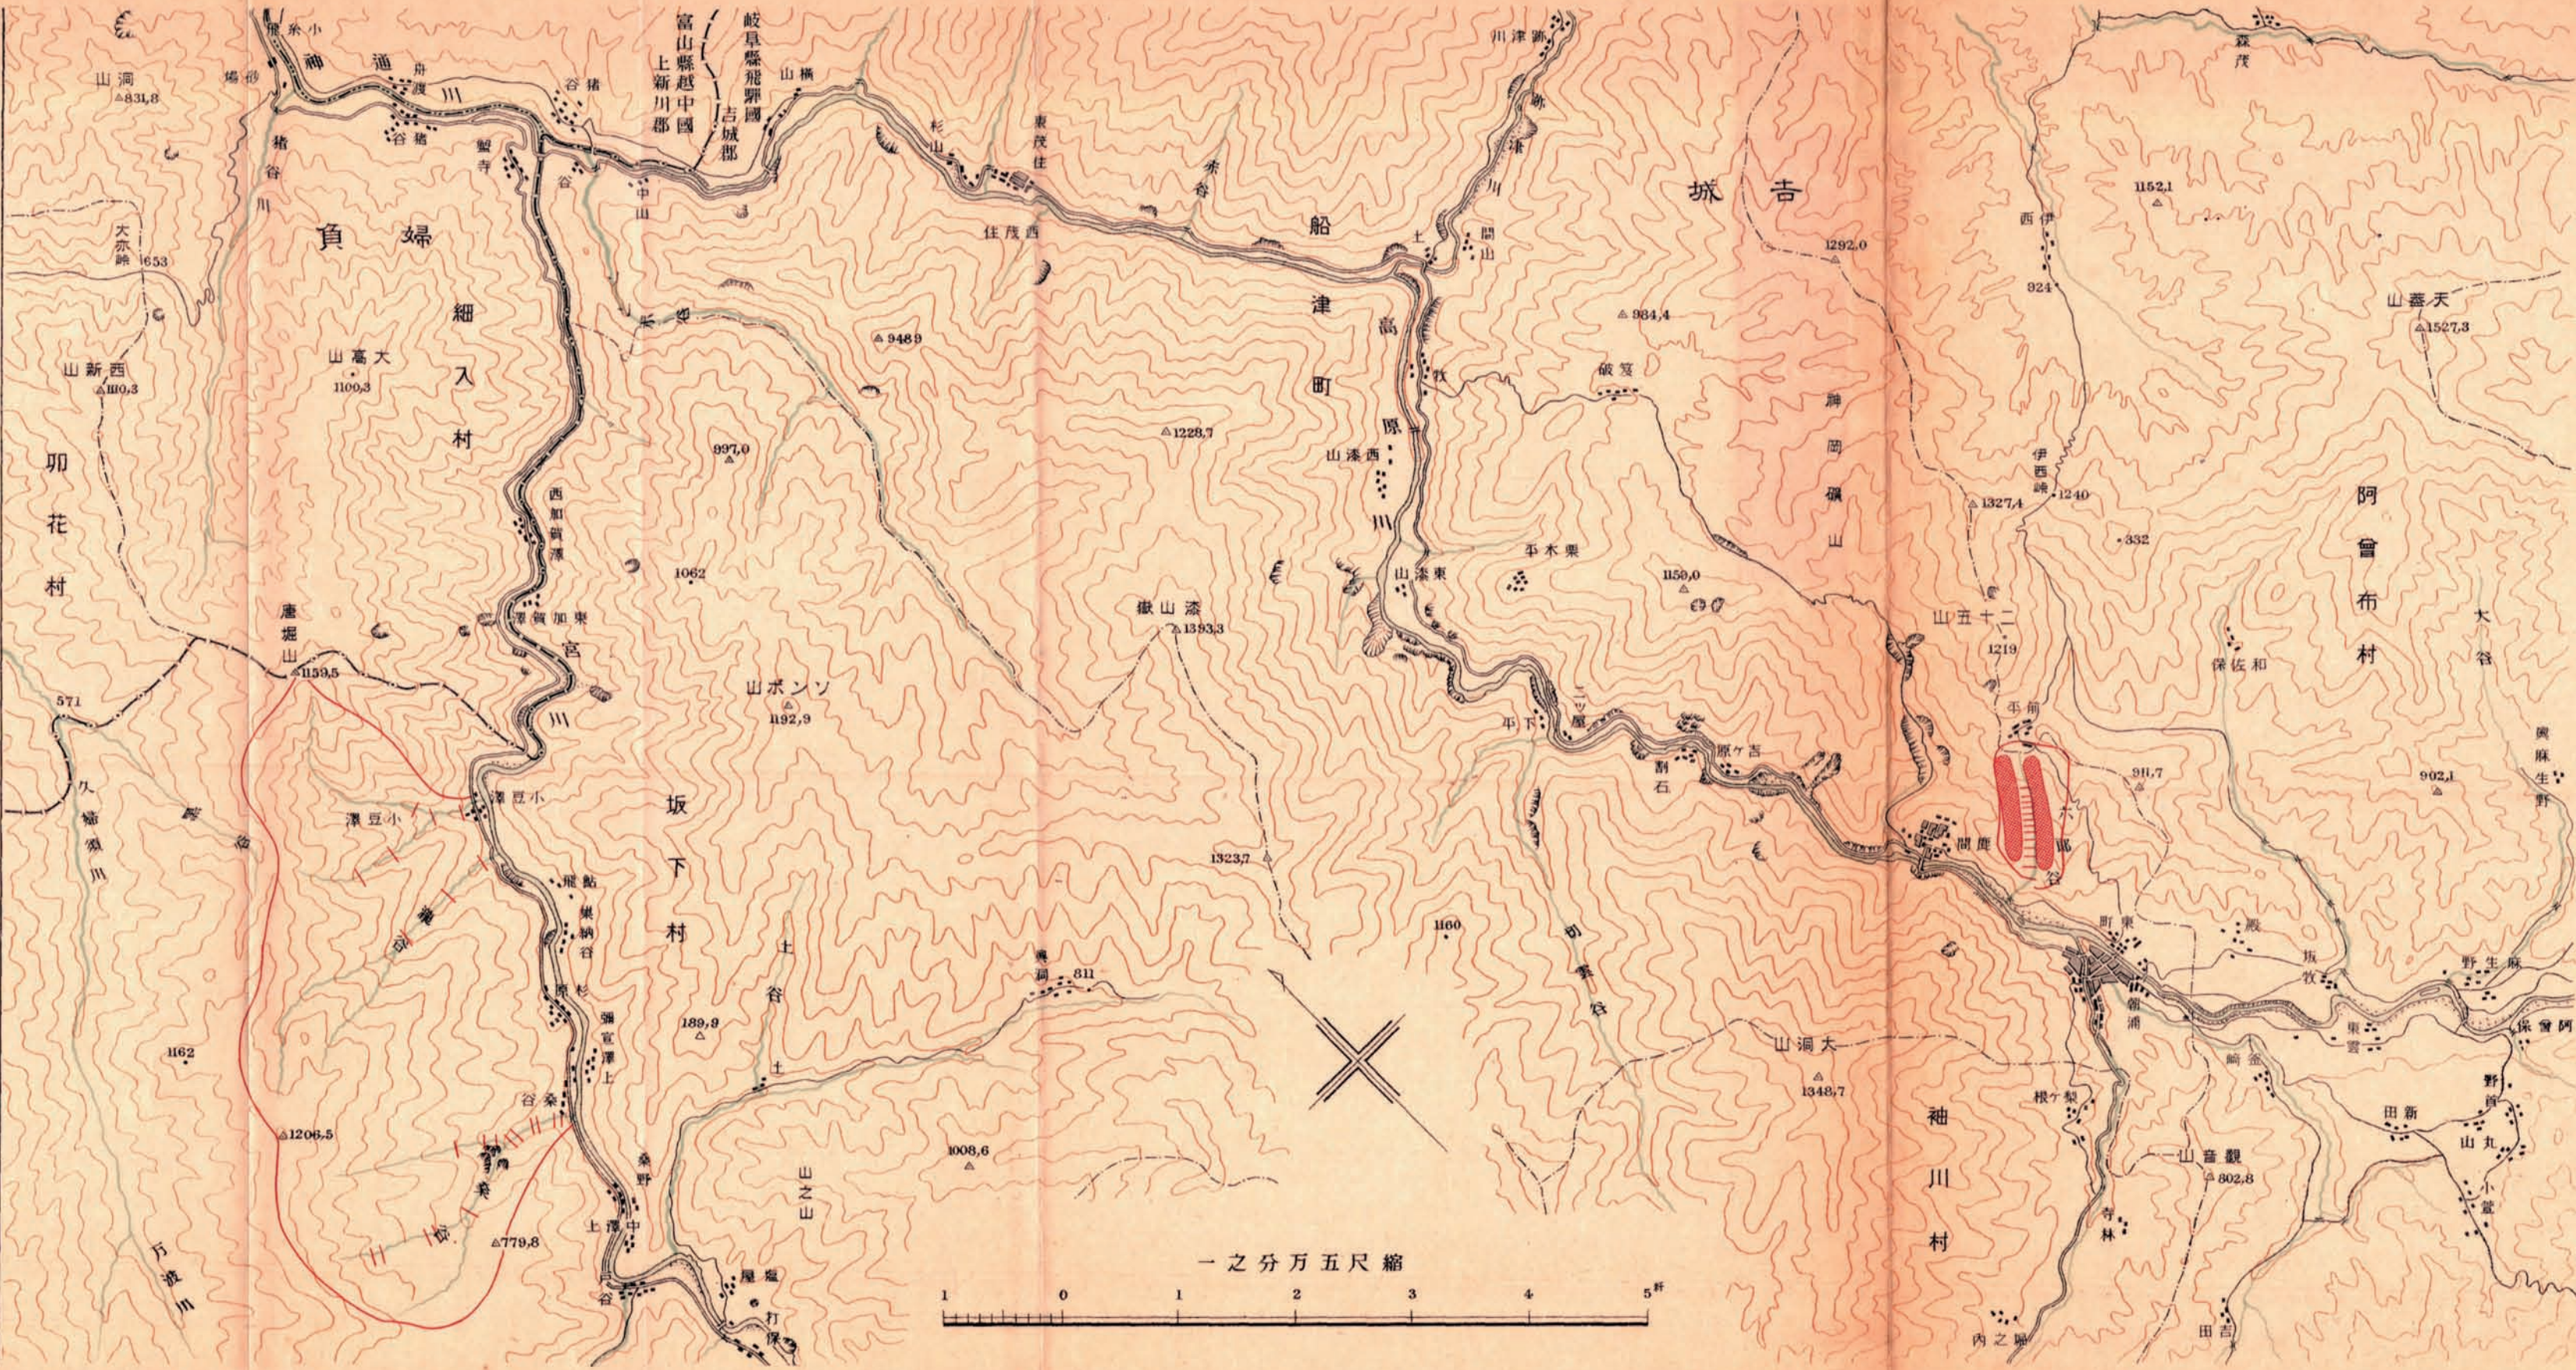