


新 港 修 築 平 面 圖

縮一尺八千分之一
0 50 100 200 300 400 500 600 呎

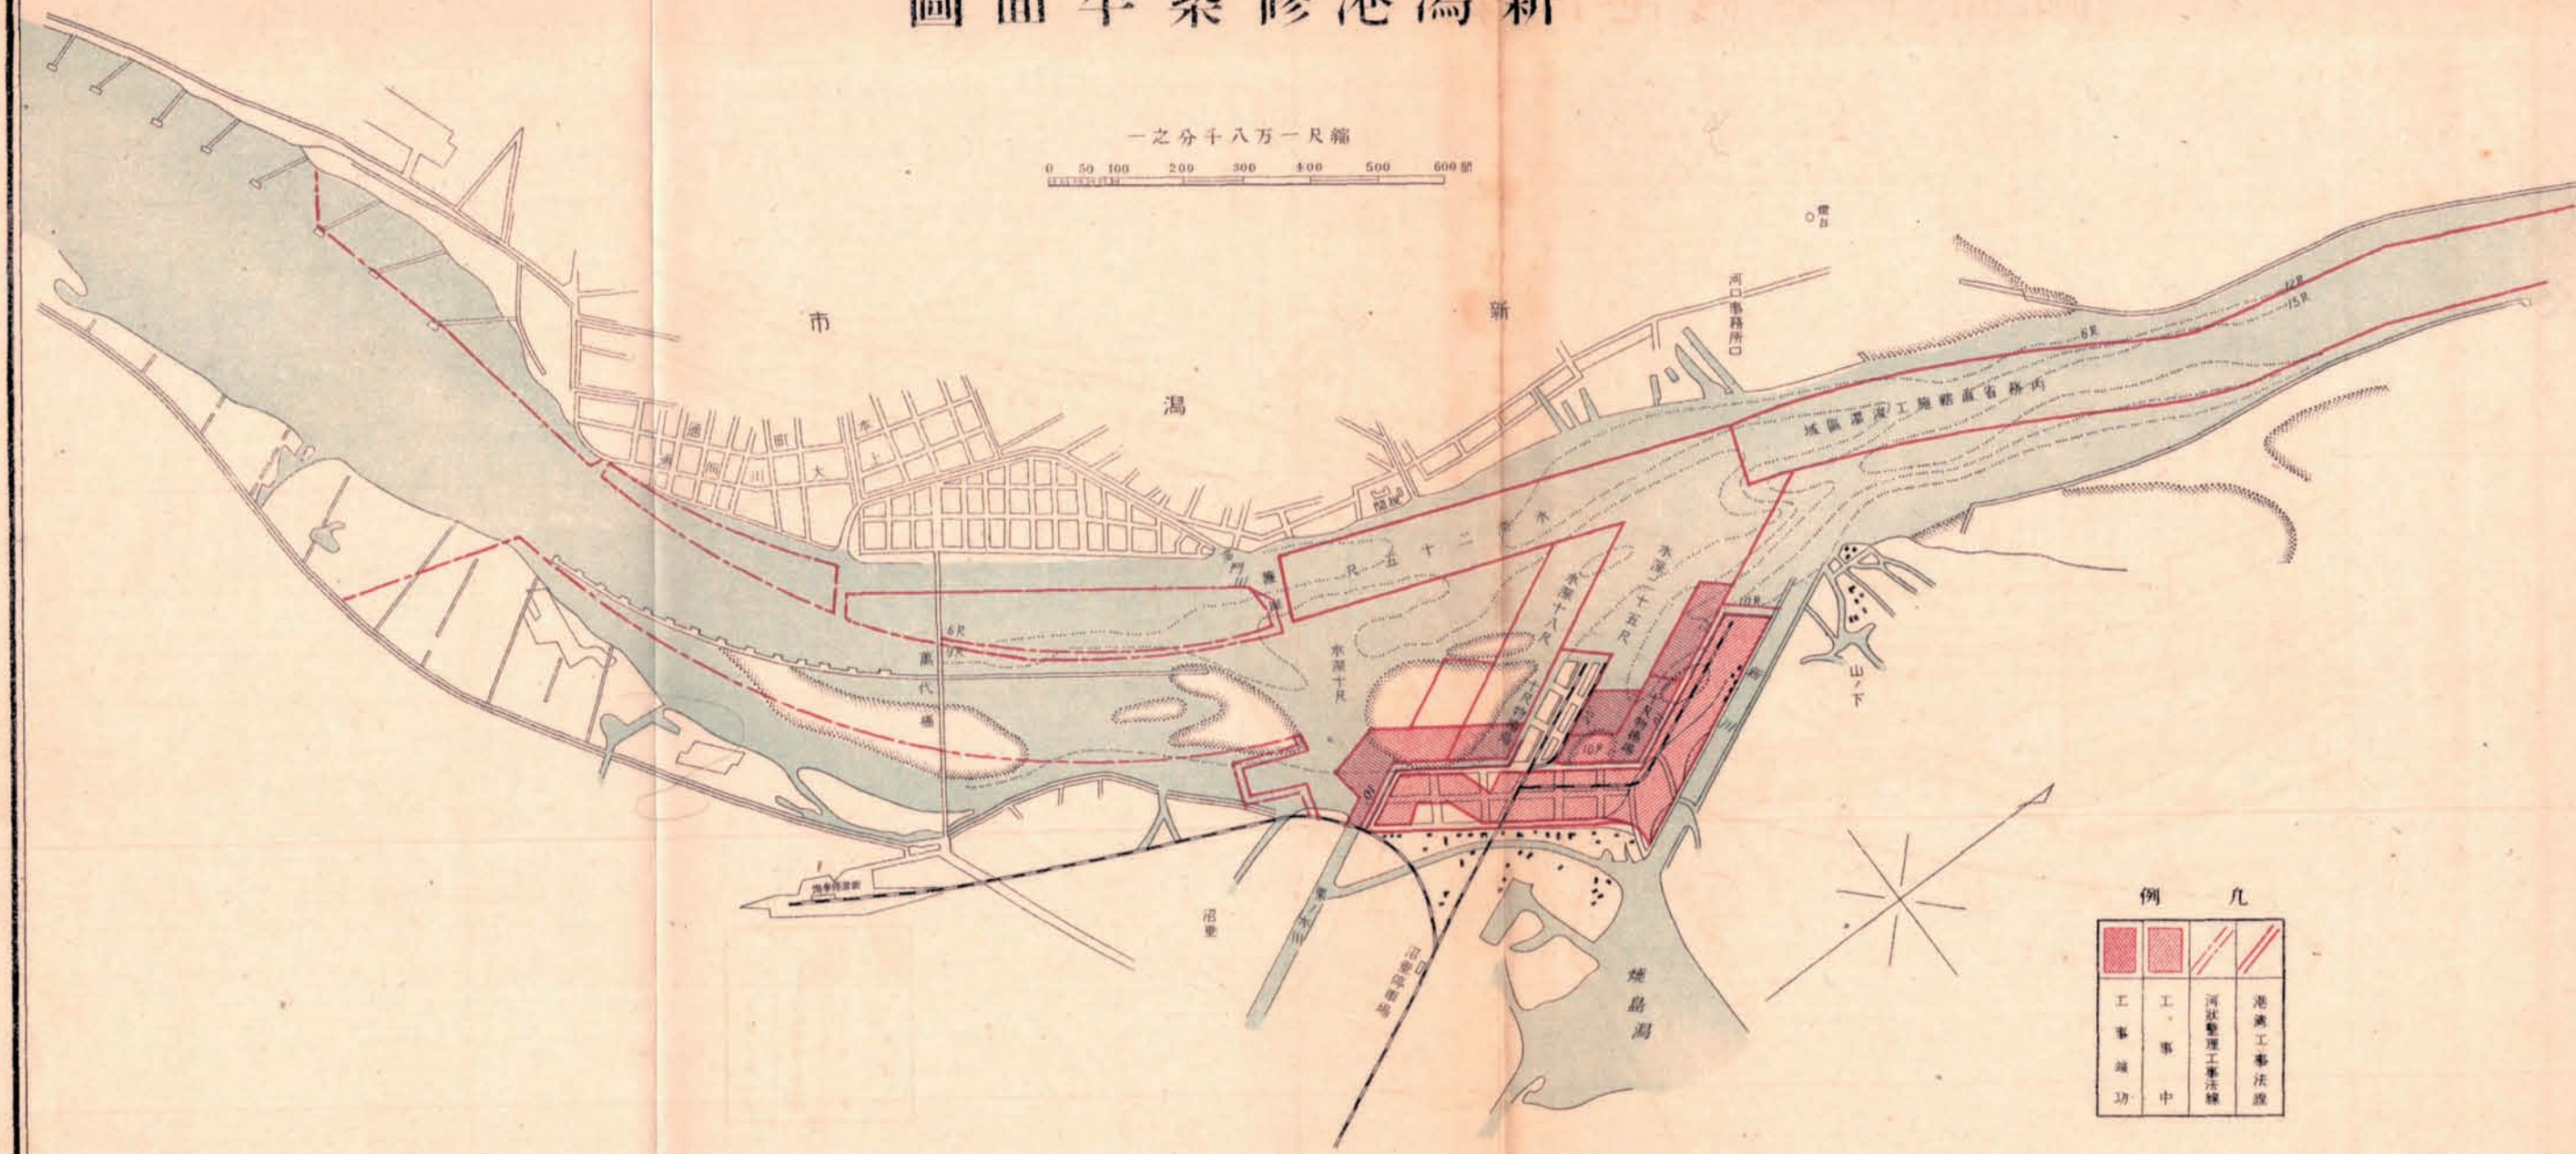

例		凡	
	工		港灣工事法源
	事		河狀整理工事法源
	中		工
	功		事