


高梁川改修平面圖

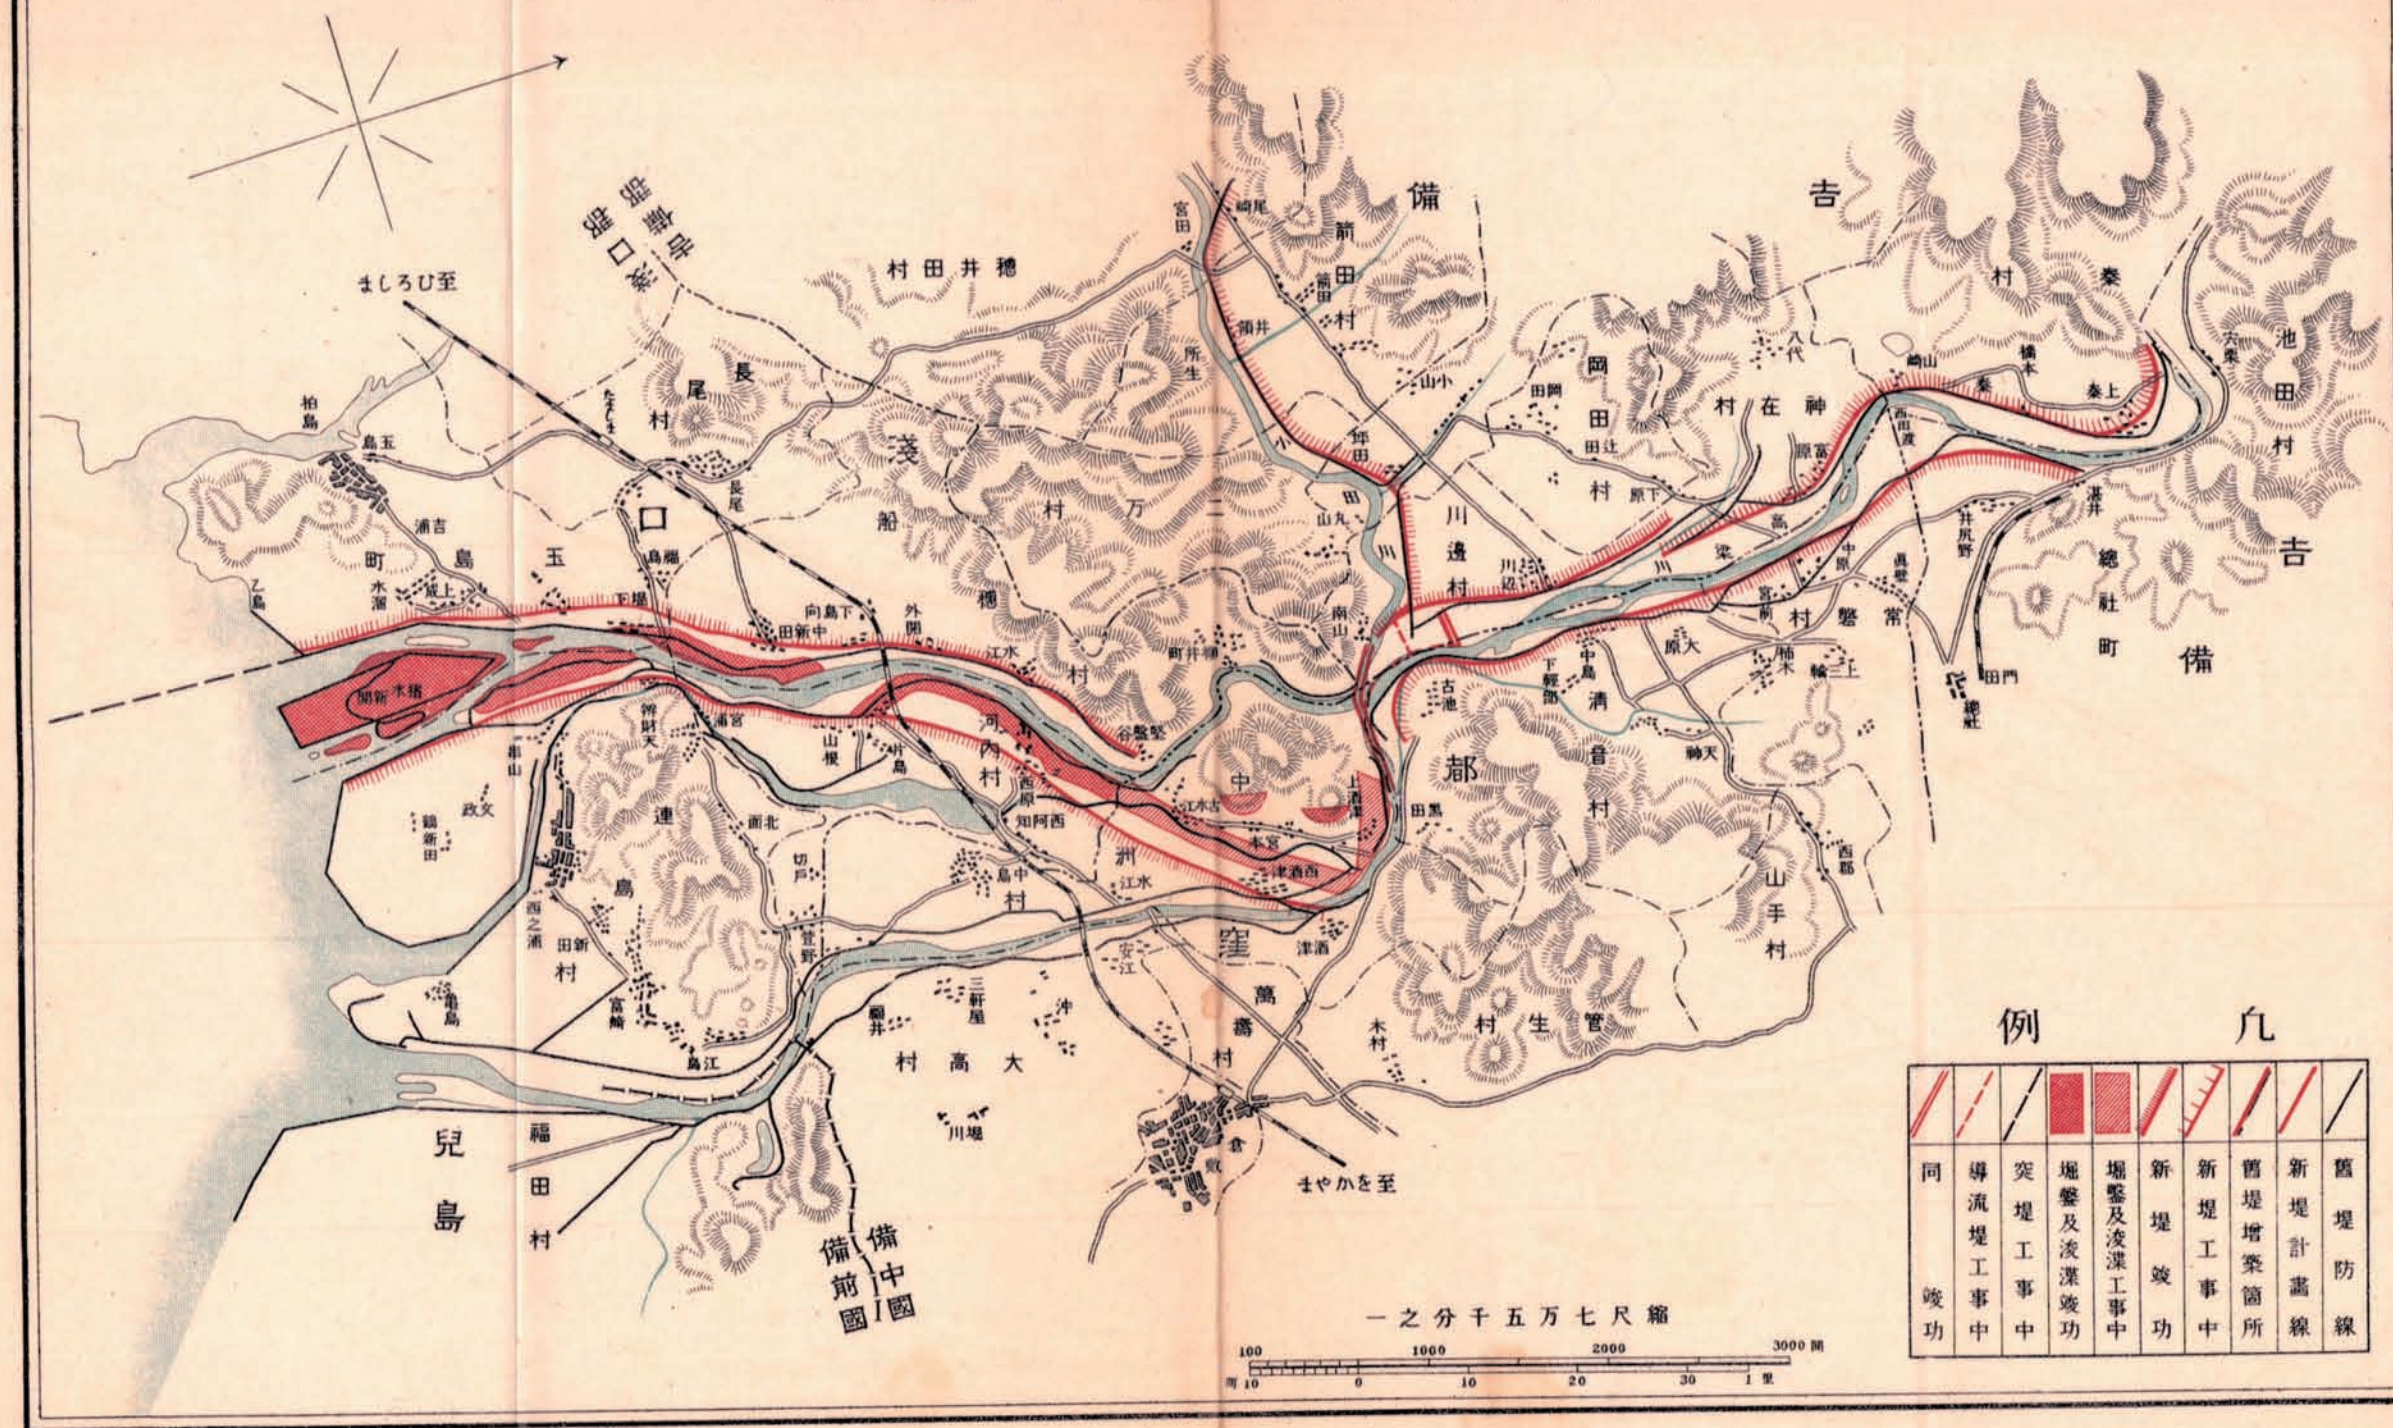

例 凡

同	導流堤工事中	突堤工事中	堰鑿及浚渫竣工	堰鑿及浚渫工事中	新堤竣工	新堤工事中	舊堤増築箇所	新堤計畫線	新堤防線	舊堤防線

一之分千五万七尺縮

