


新 港 修 築 工 事 平 面 圖

縮尺一萬八千分之一
0 50 100 200 300 400 500 600 呎

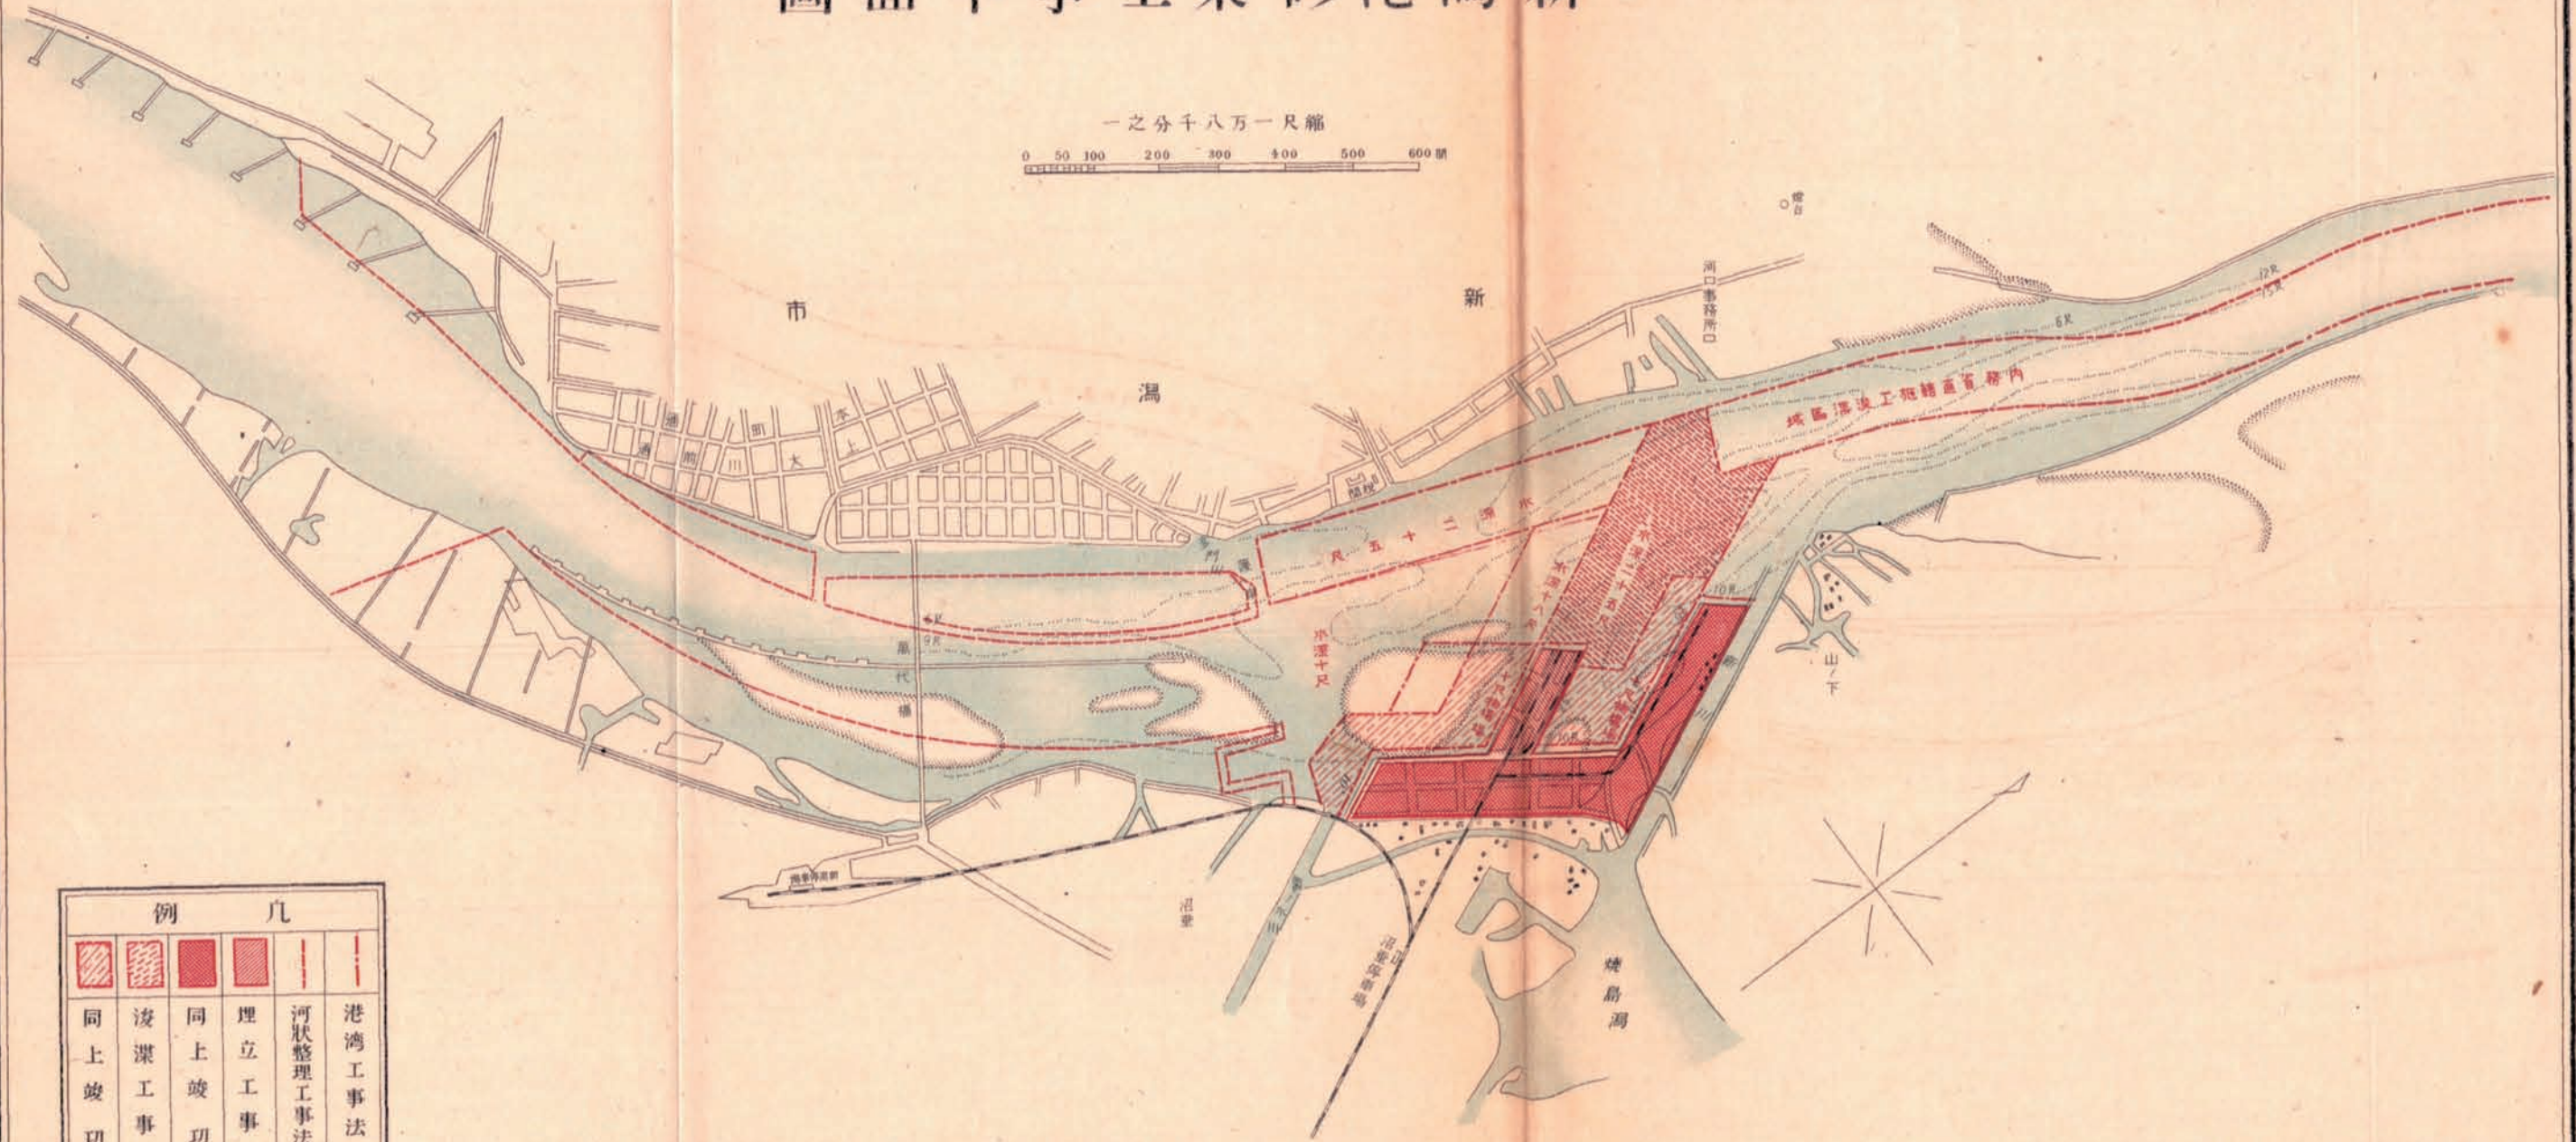

例 凡				
同上竣功	浚深工事中	同上竣功	埋立工事中	河狀整理工事法線
				港灣工事法線