

高梁川改修工事平面圖




例	凡
同上工事中	築堤竣功
	切取線
	掘鑿又浚深竣功
	同上工事中
	護岸水制竣功
	突堤竣功

縮尺七萬五千分之一



高梁川附帶工事東西用水組合工事平面圖

⑪	⑩	⑨	⑧	⑦	⑥	⑤	④	③	②	①	〃	〃	凡例
水江	貯水池排水樋管	貯水池堤防	南配水樋門	北配水樋門	酒津取水樋門	第一取水堰堤	第二取水堰堤	西高梁川締切築堤	貯水池放水樋管	貯水池取水樋管	同上施行道路	東西用水組合施行水路	高梁川築堤

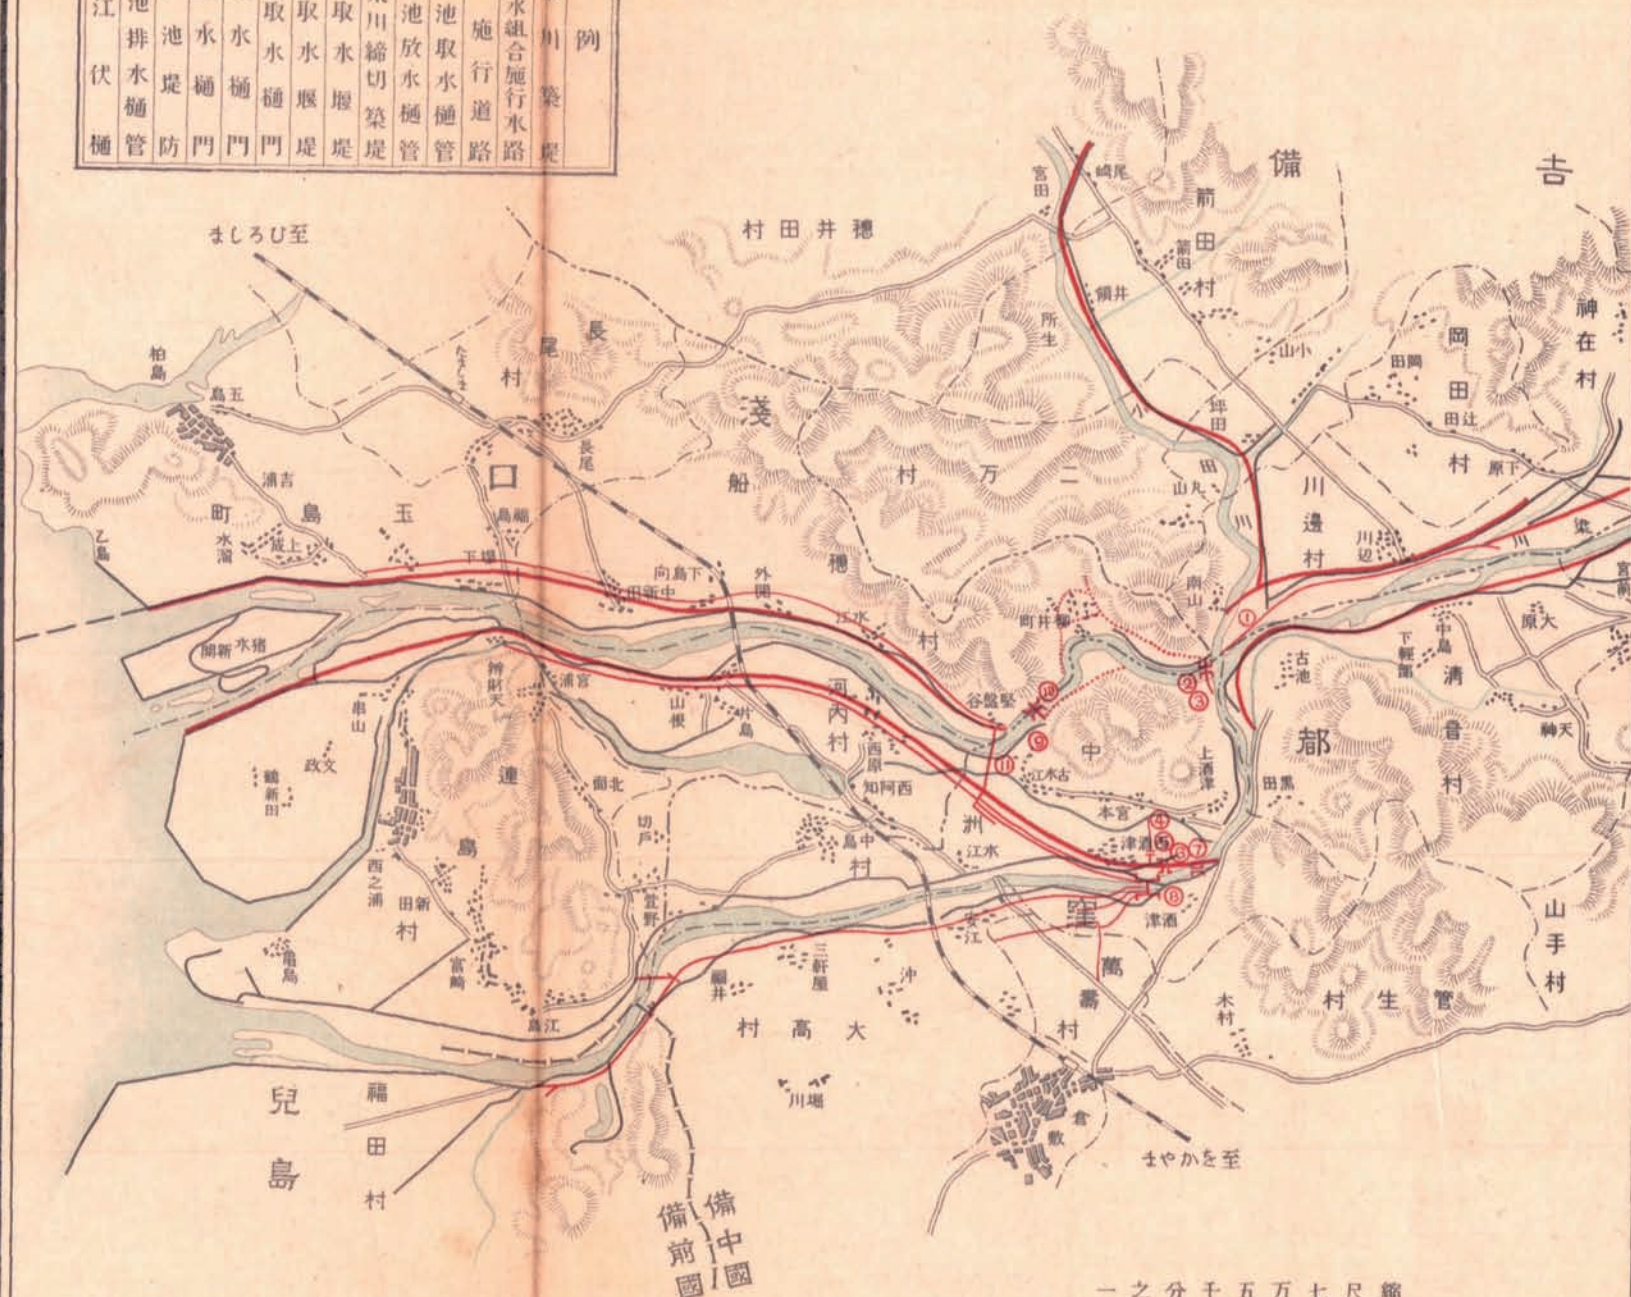

縮尺七萬五千分之一
100 1000 2000 3000 間
10 0 10 20 30 1里