



# 高梁川改修工事平面圖

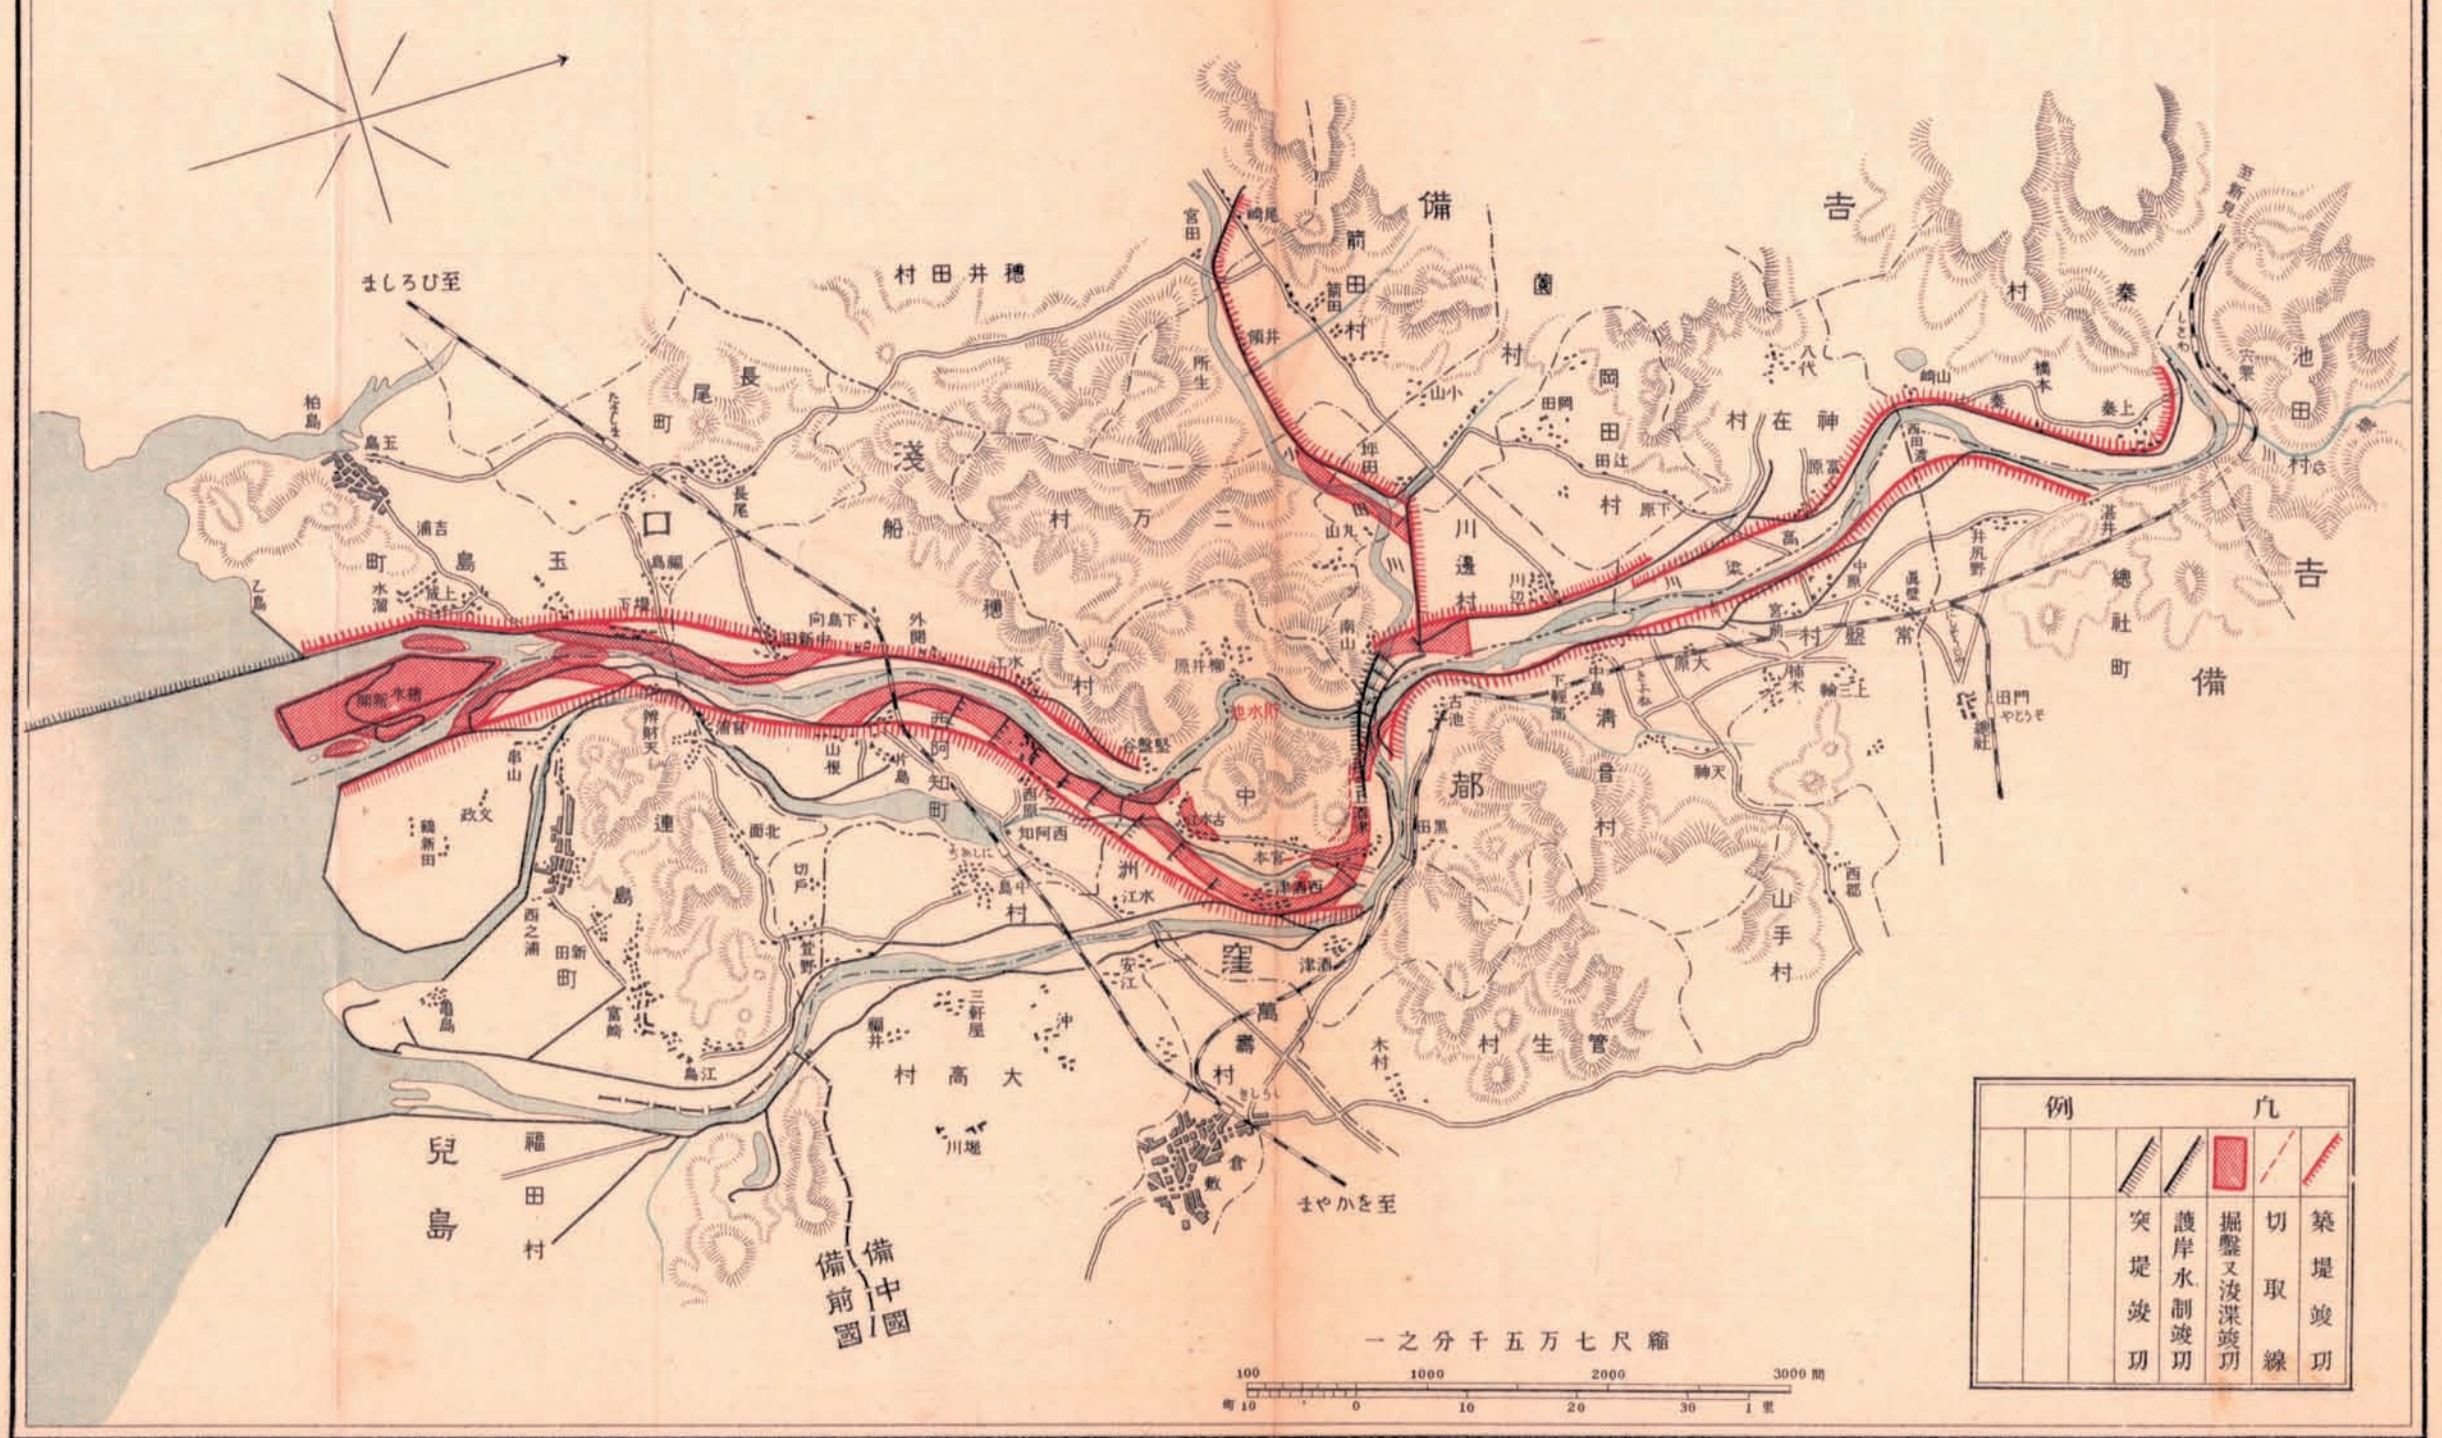


| 例 |        | 凡 |         |
|---|--------|---|---------|
|   | 築堤竣功   |   | 掘鑿又浚深竣功 |
|   | 護岸水制竣功 |   | 切取線     |
|   | 突堤竣功   |   |         |

縮尺七萬五千分之一

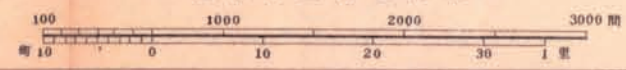

高梁川附帶工事東西用水組合工事平面圖

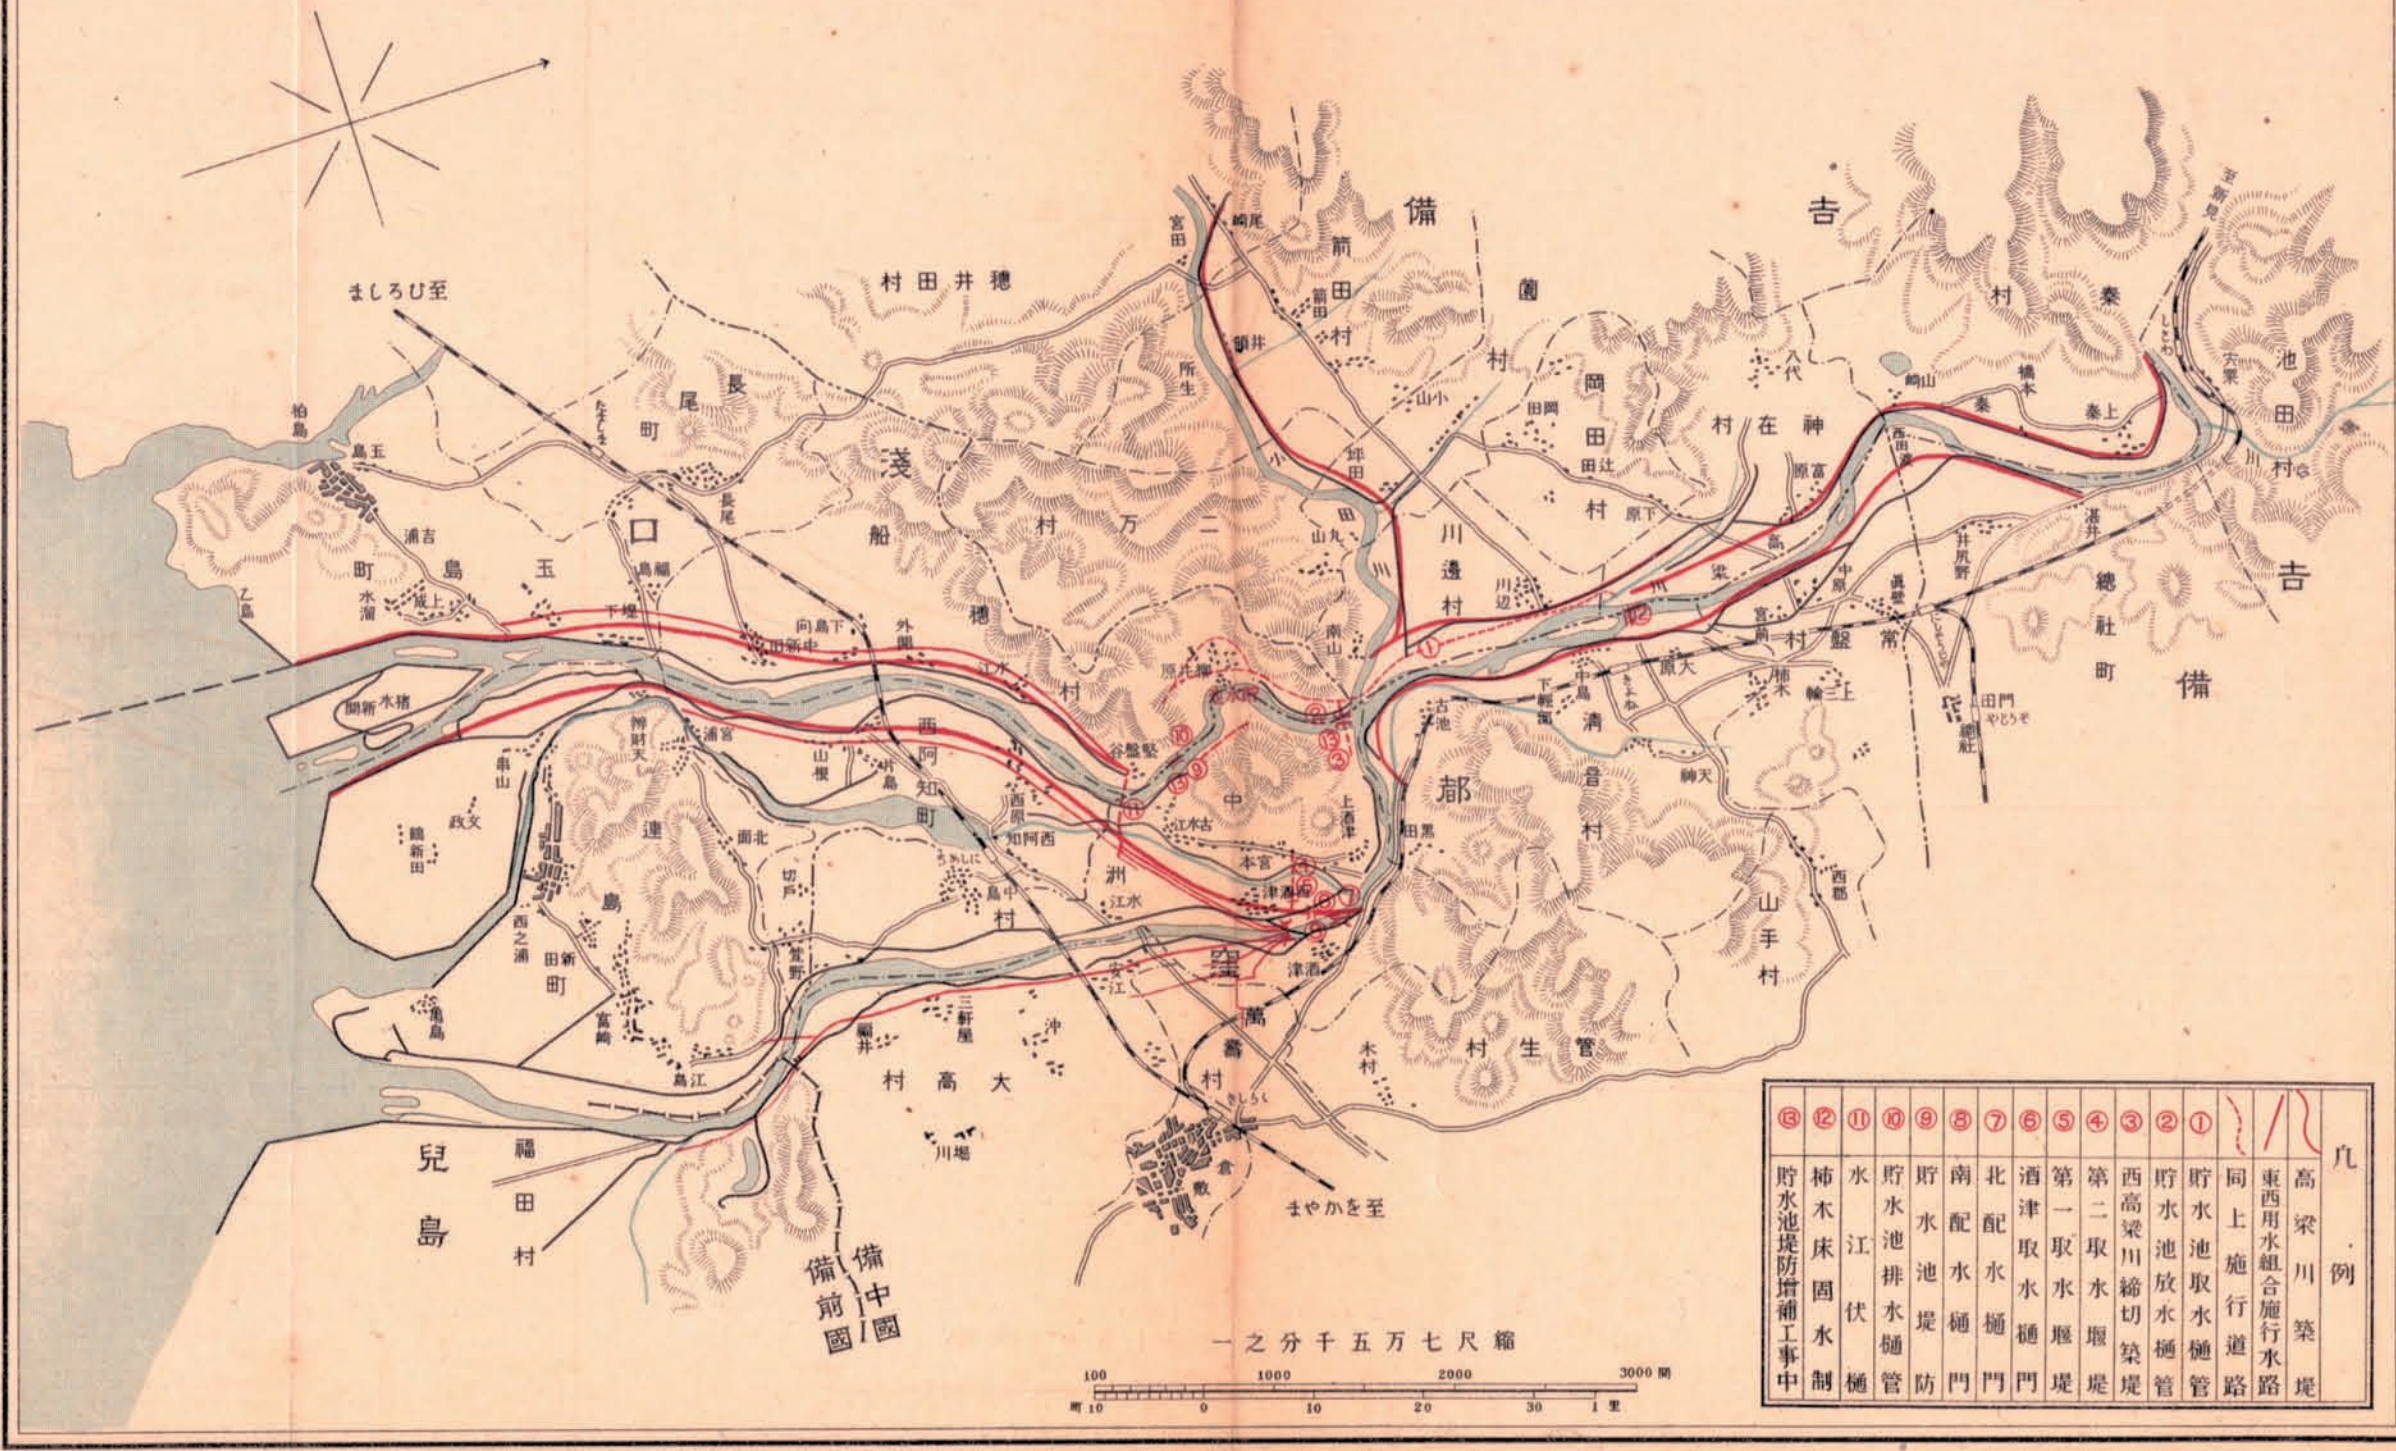

|            |         |      |         |         |       |       |        |        |        |          |         |         |        |            |       |
|------------|---------|------|---------|---------|-------|-------|--------|--------|--------|----------|---------|---------|--------|------------|-------|
| ⑬          | ⑫       | ⑪    | ⑩       | ⑨       | ⑧     | ⑦     | ⑥      | ⑤      | ④      | ③        | ②       | ①       | 〃      | 〃          | 凡例    |
| 貯水池堤防増補工事中 | 柿木床固水制樋 | 水江伏樋 | 貯水池排水樋管 | 貯水池排水樋管 | 南配水樋門 | 北配水樋門 | 酒津取水樋門 | 第一取水堰堤 | 第二取水堰堤 | 西高梁川締切築堤 | 貯水池放水樋管 | 貯水池取水樋管 | 同上施行道路 | 東西用水組合施行水路 | 高梁川築堤 |

一之分千五万七尺縮  
 100 1000 2000 3000 町 10 0 10 20 30 1里