


高梁川改修工事平面圖



高梁川附帶工事東西用水組合工事平面圖

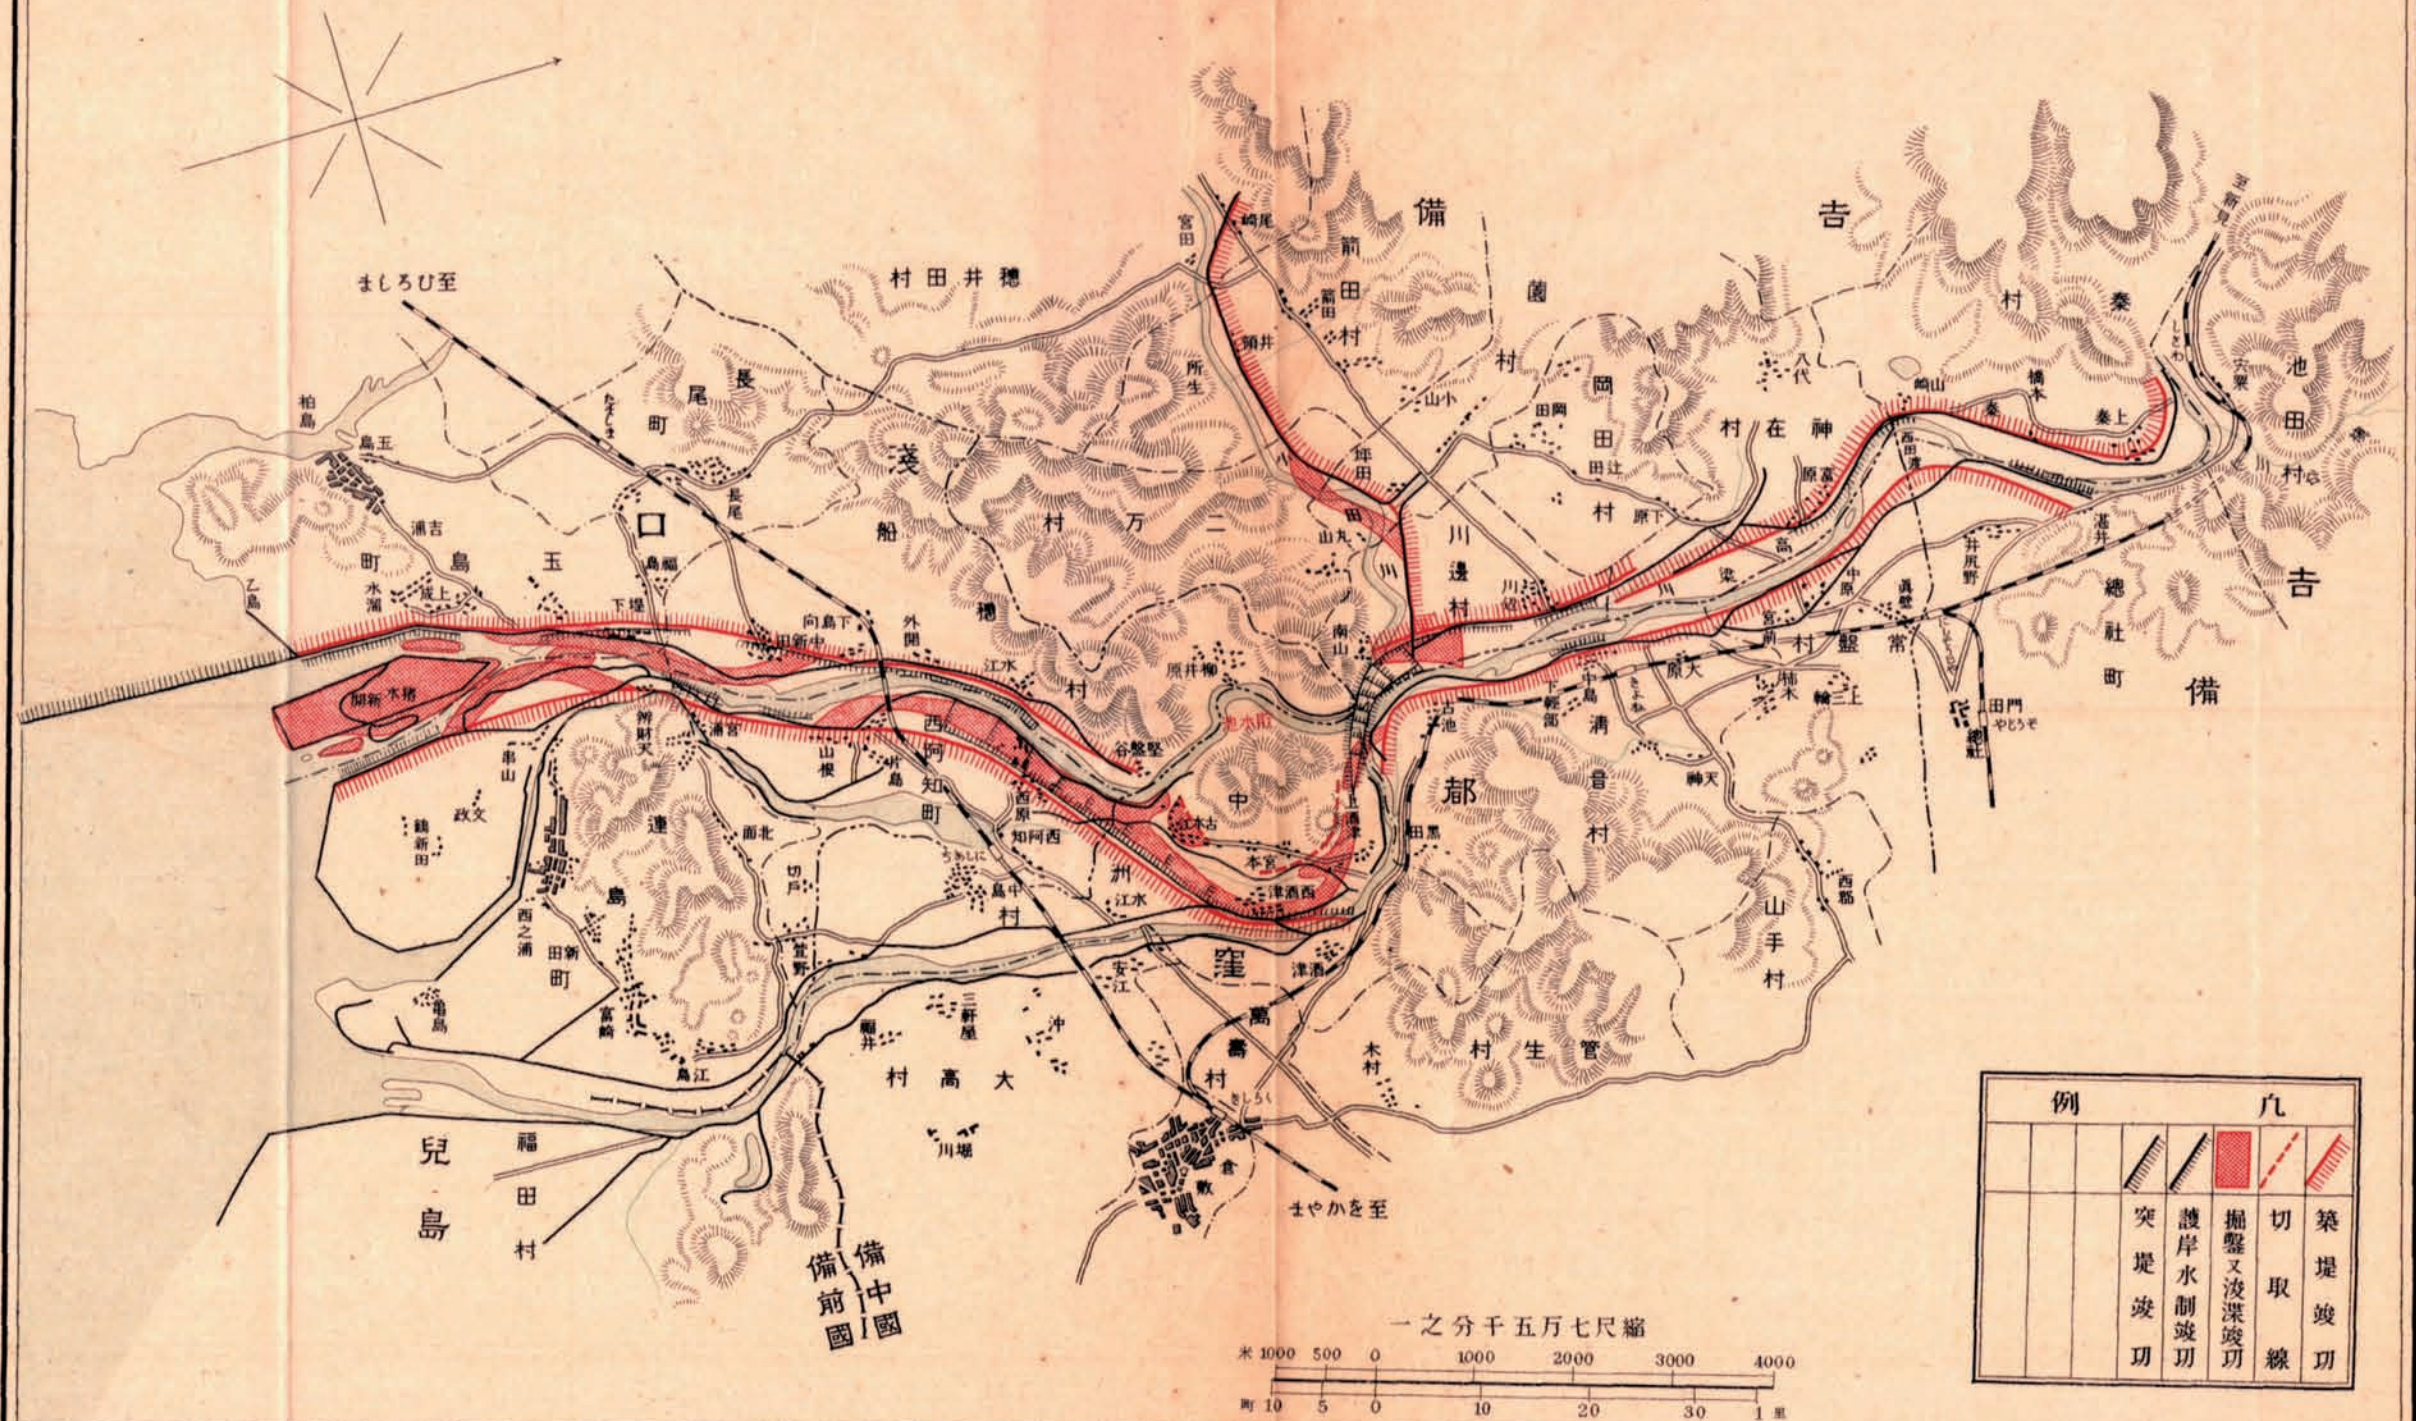