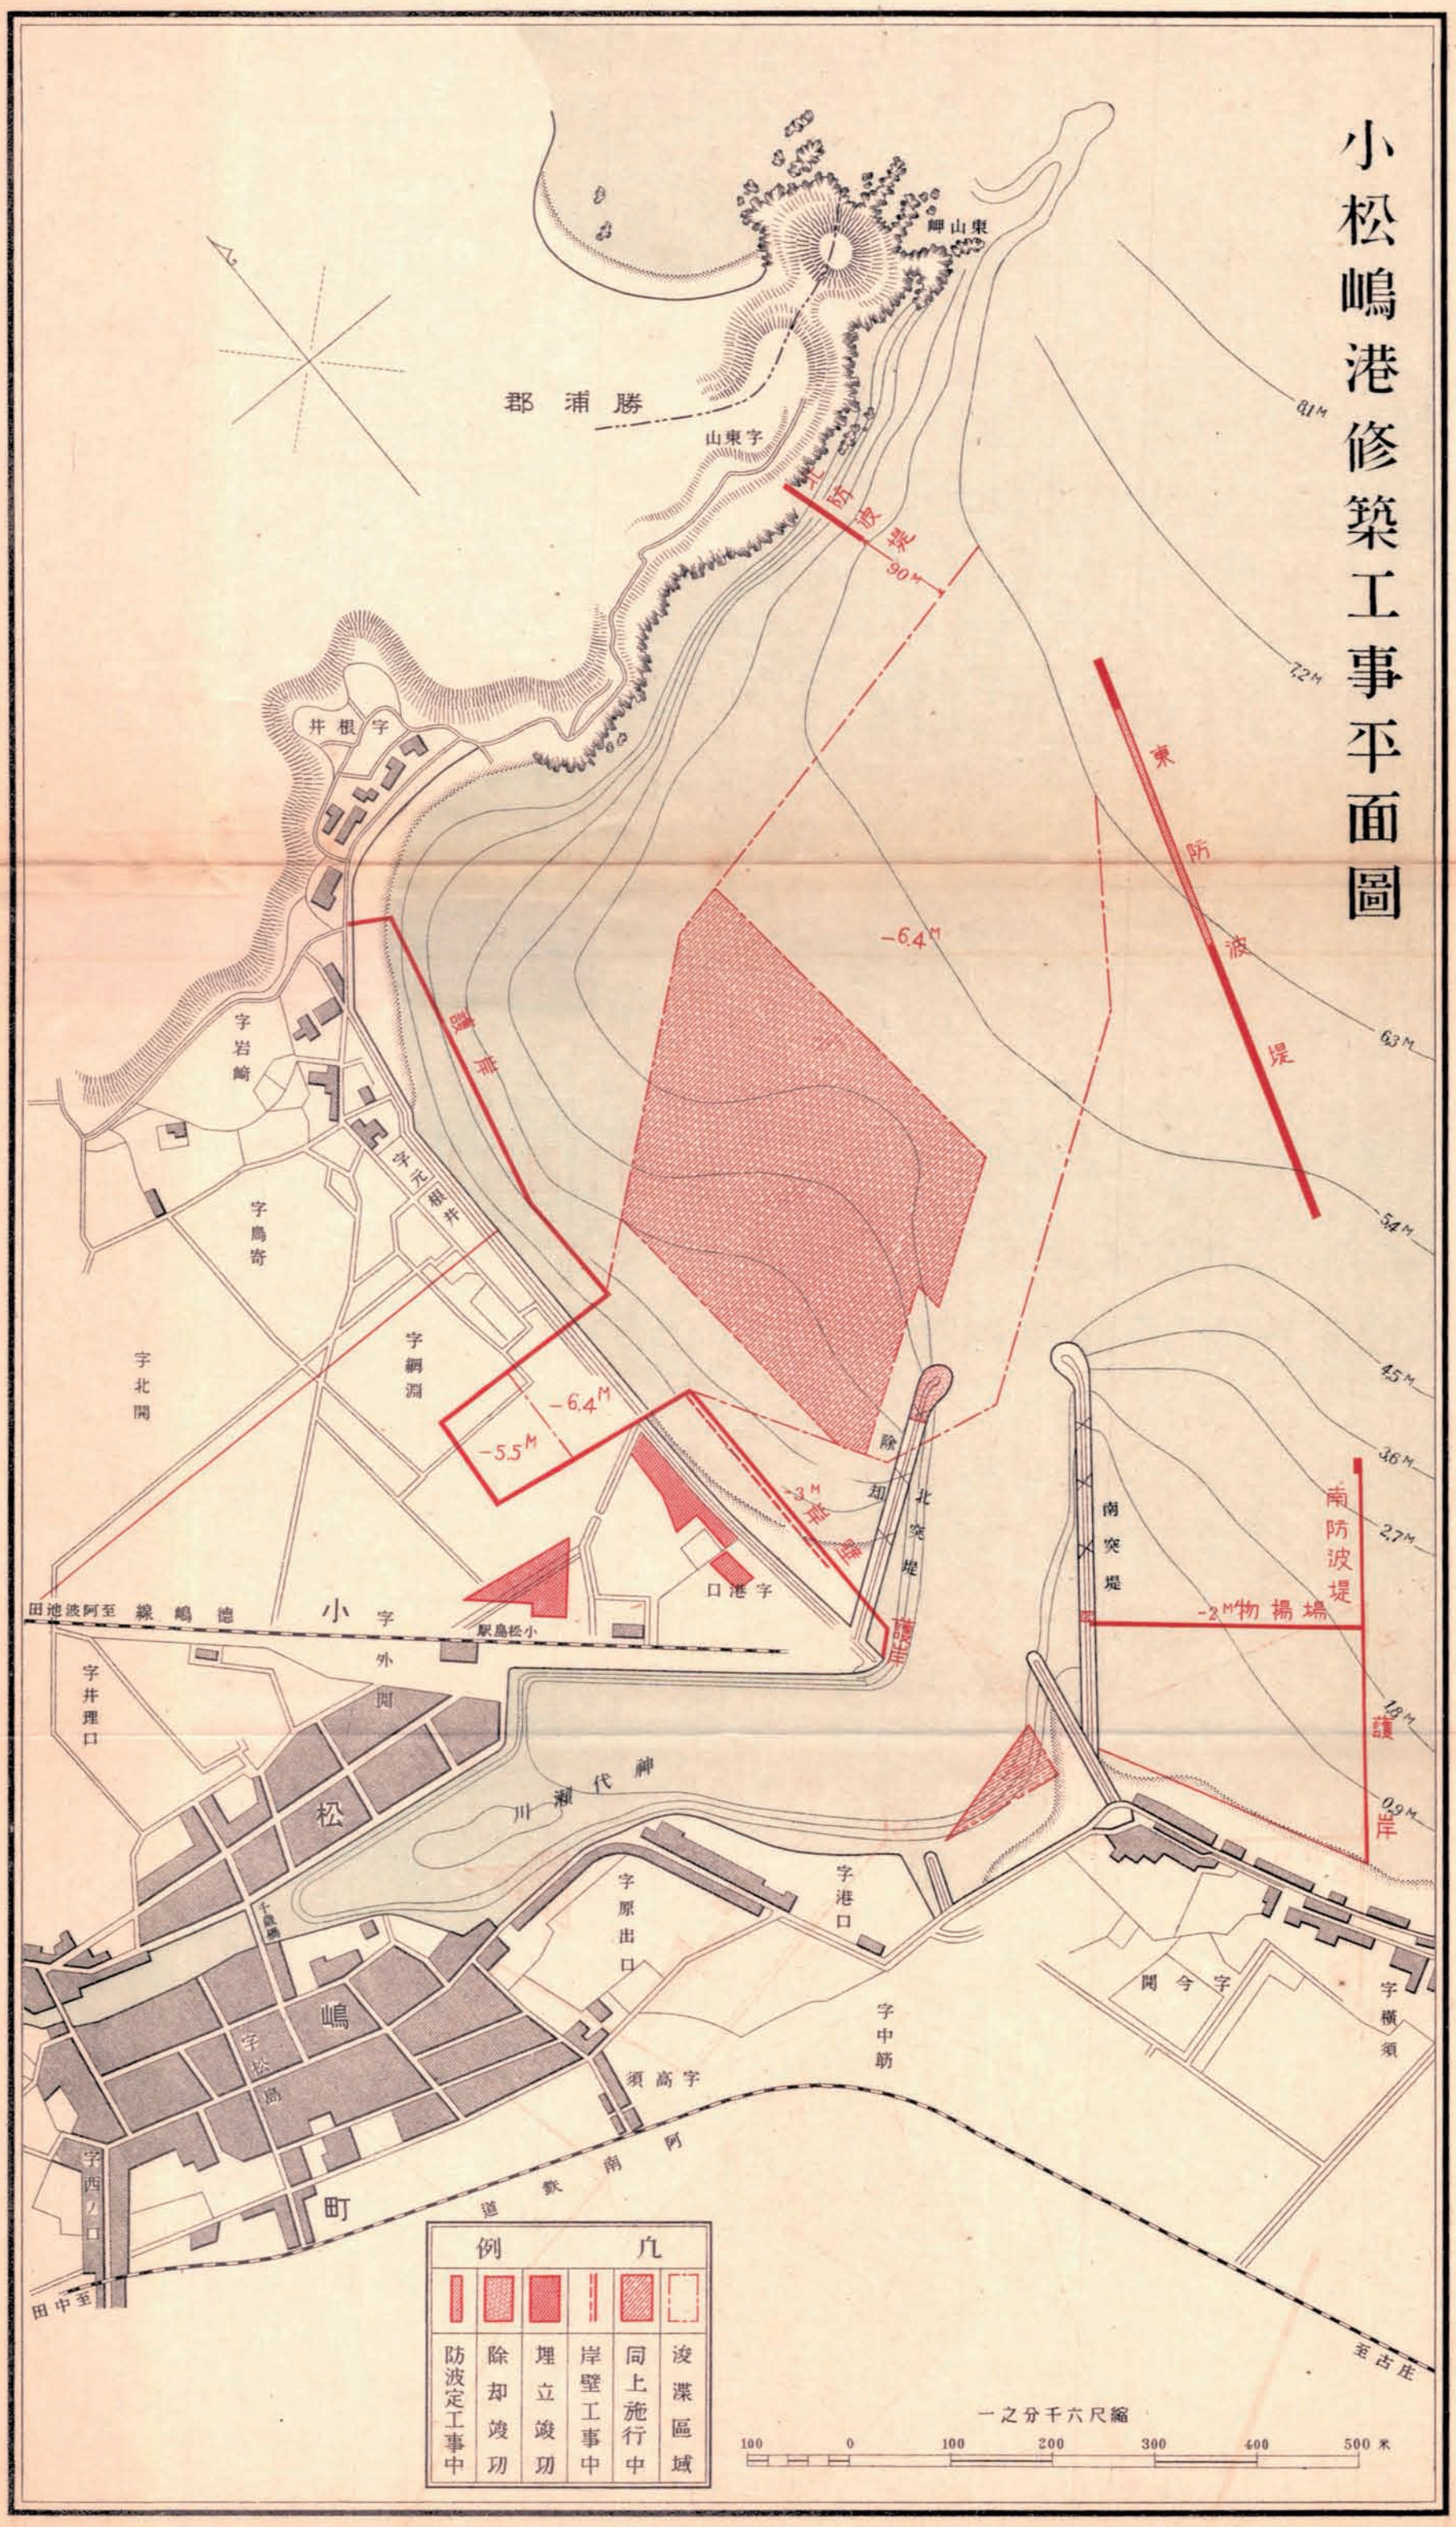小松嶋港修築工事平面圖