
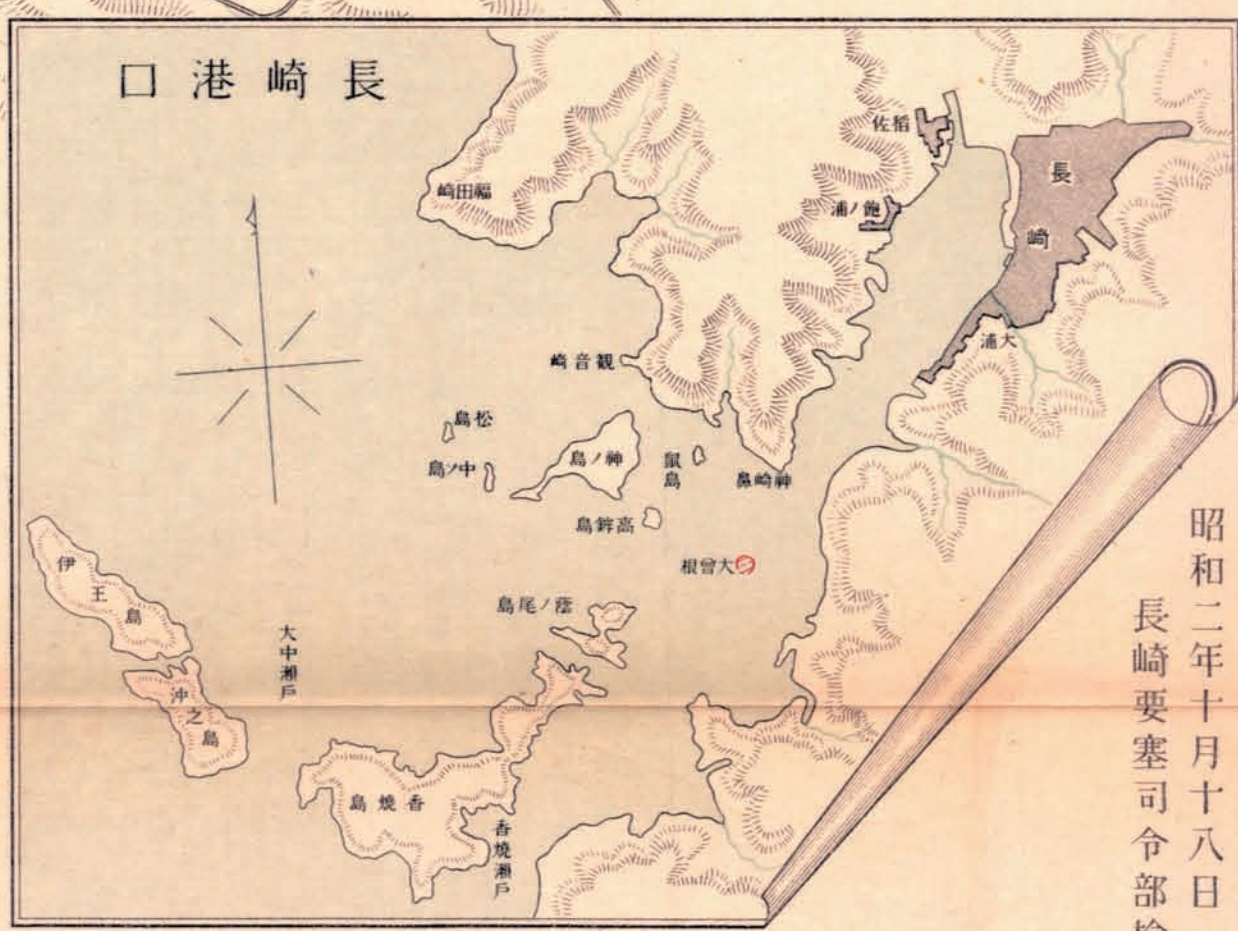


長崎港修築工事平面圖

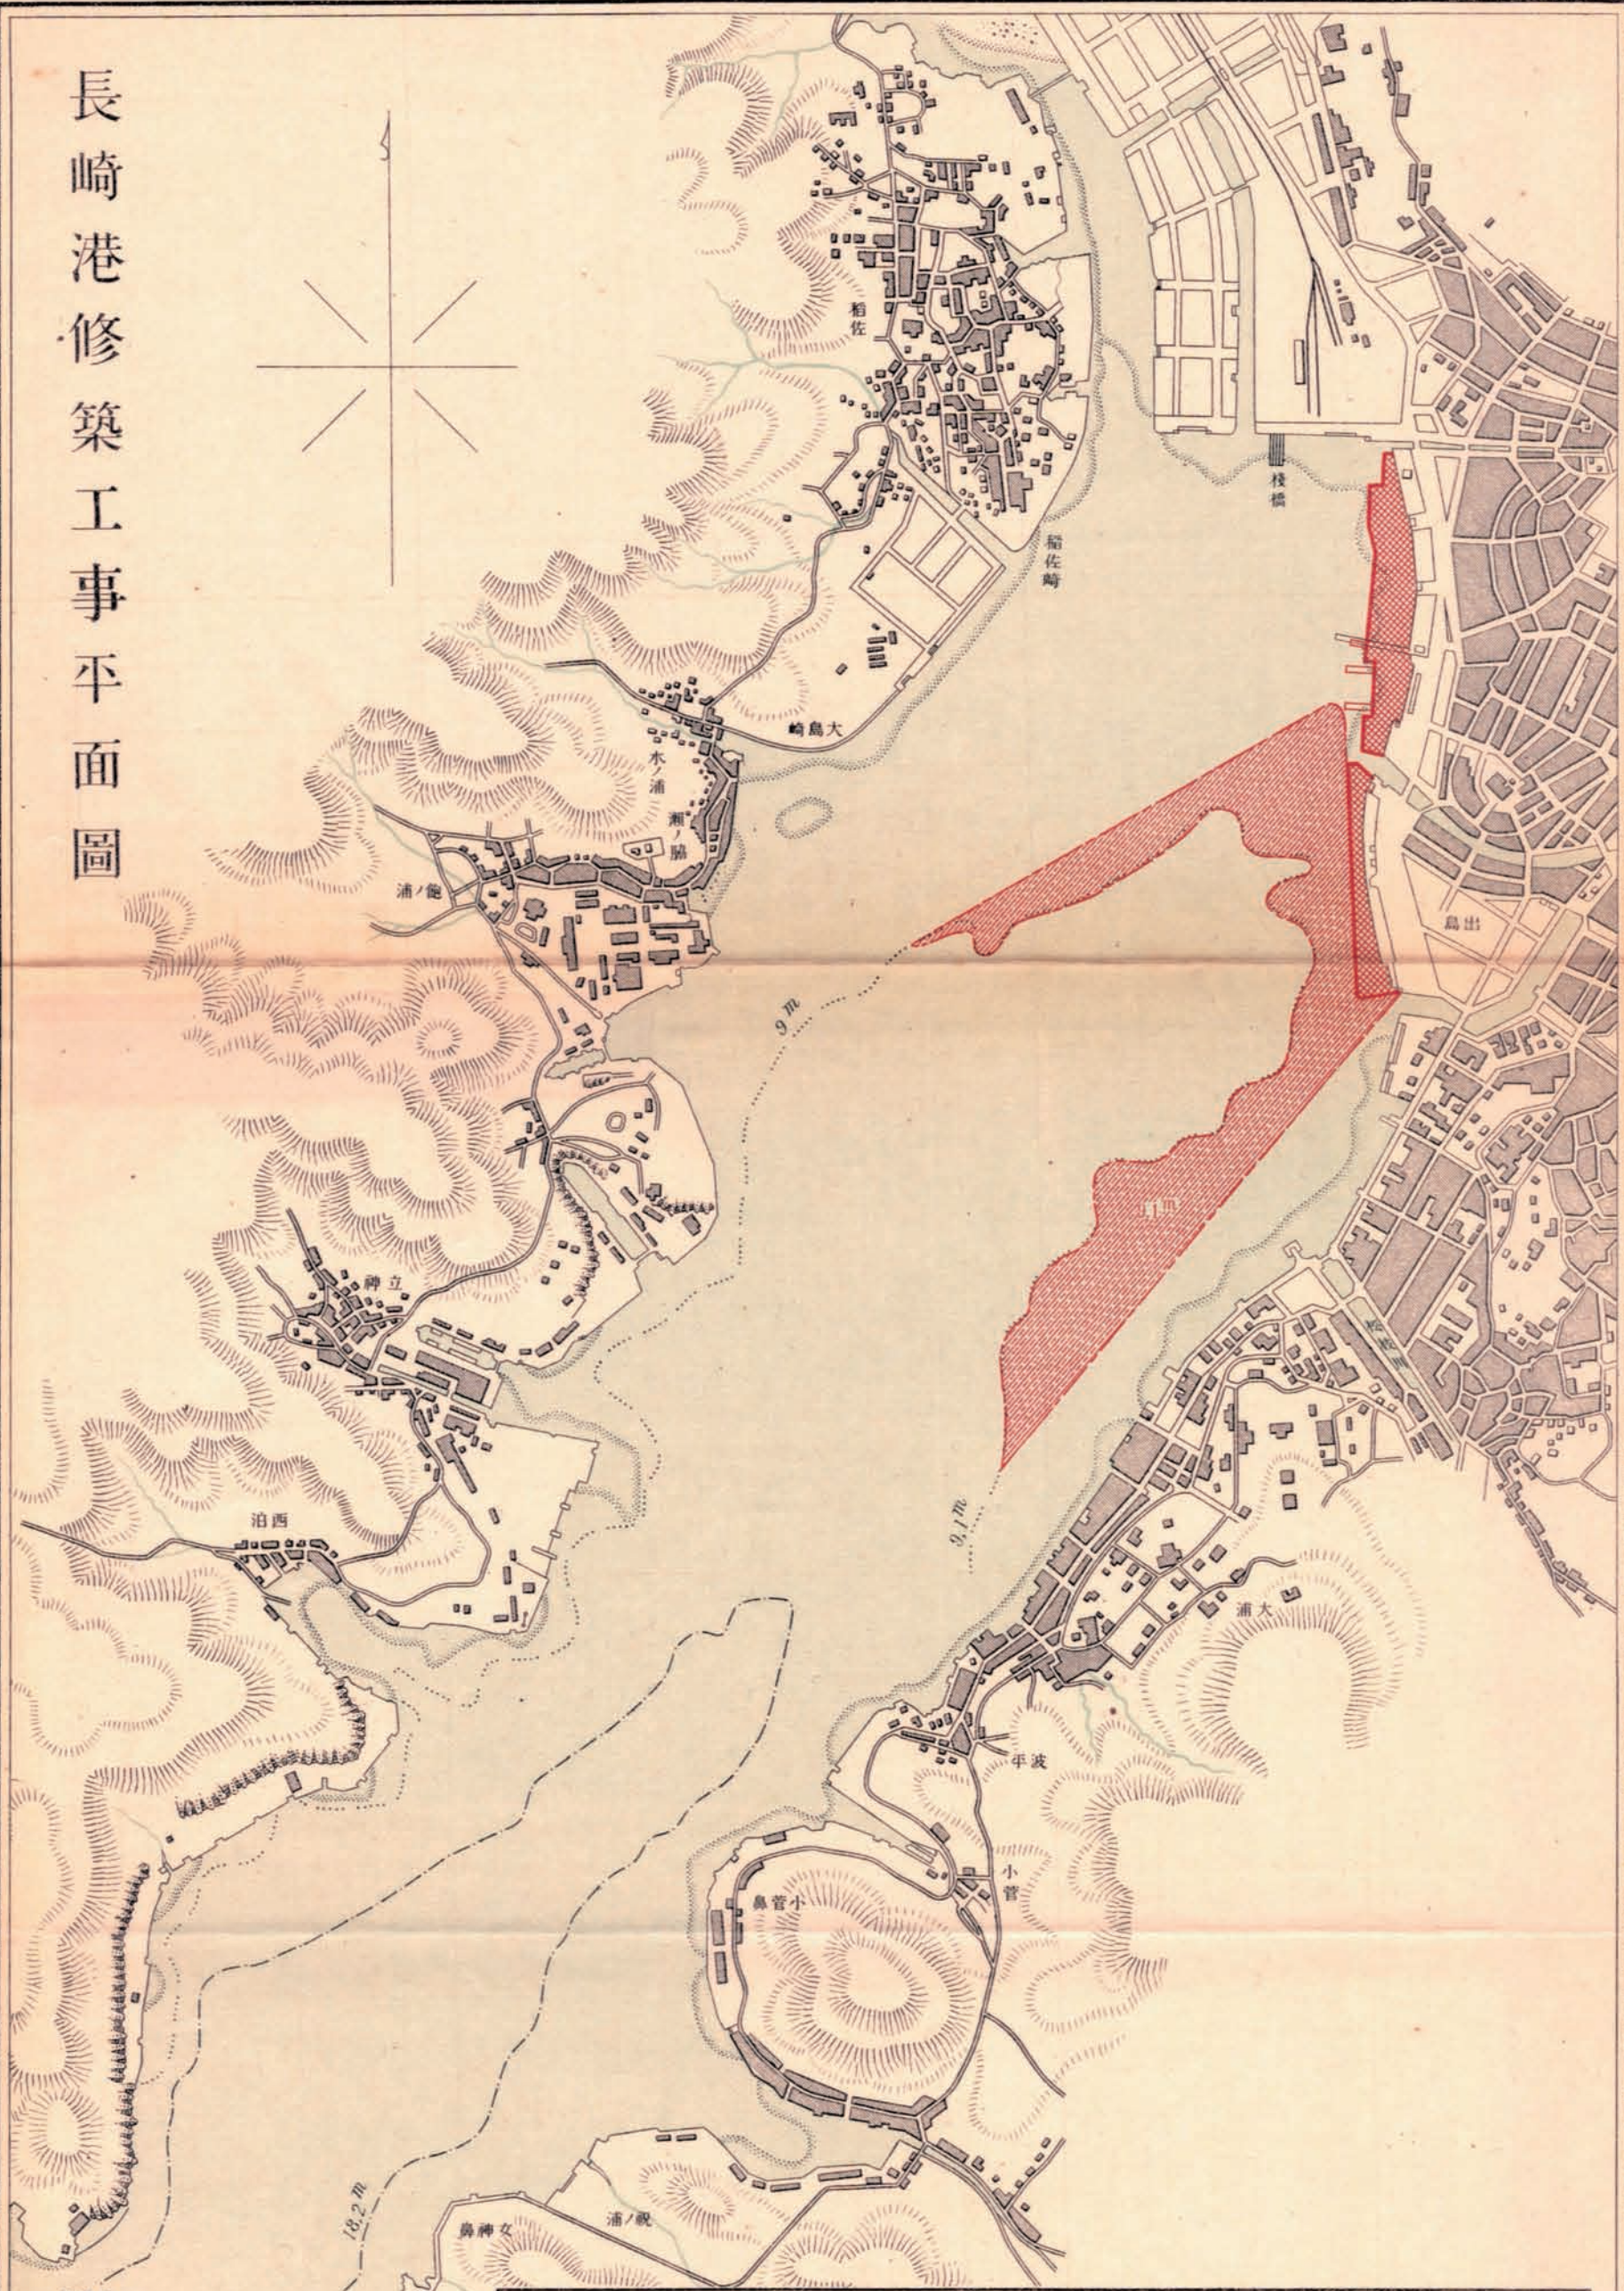

例	凡
	岸壁及護岸竣工
	棧橋竣工
	浚深竣工
	埋立竣工

一之分八十二百千二万一尺縮

昭和二年十月十八日
長崎要塞司令部検査済