
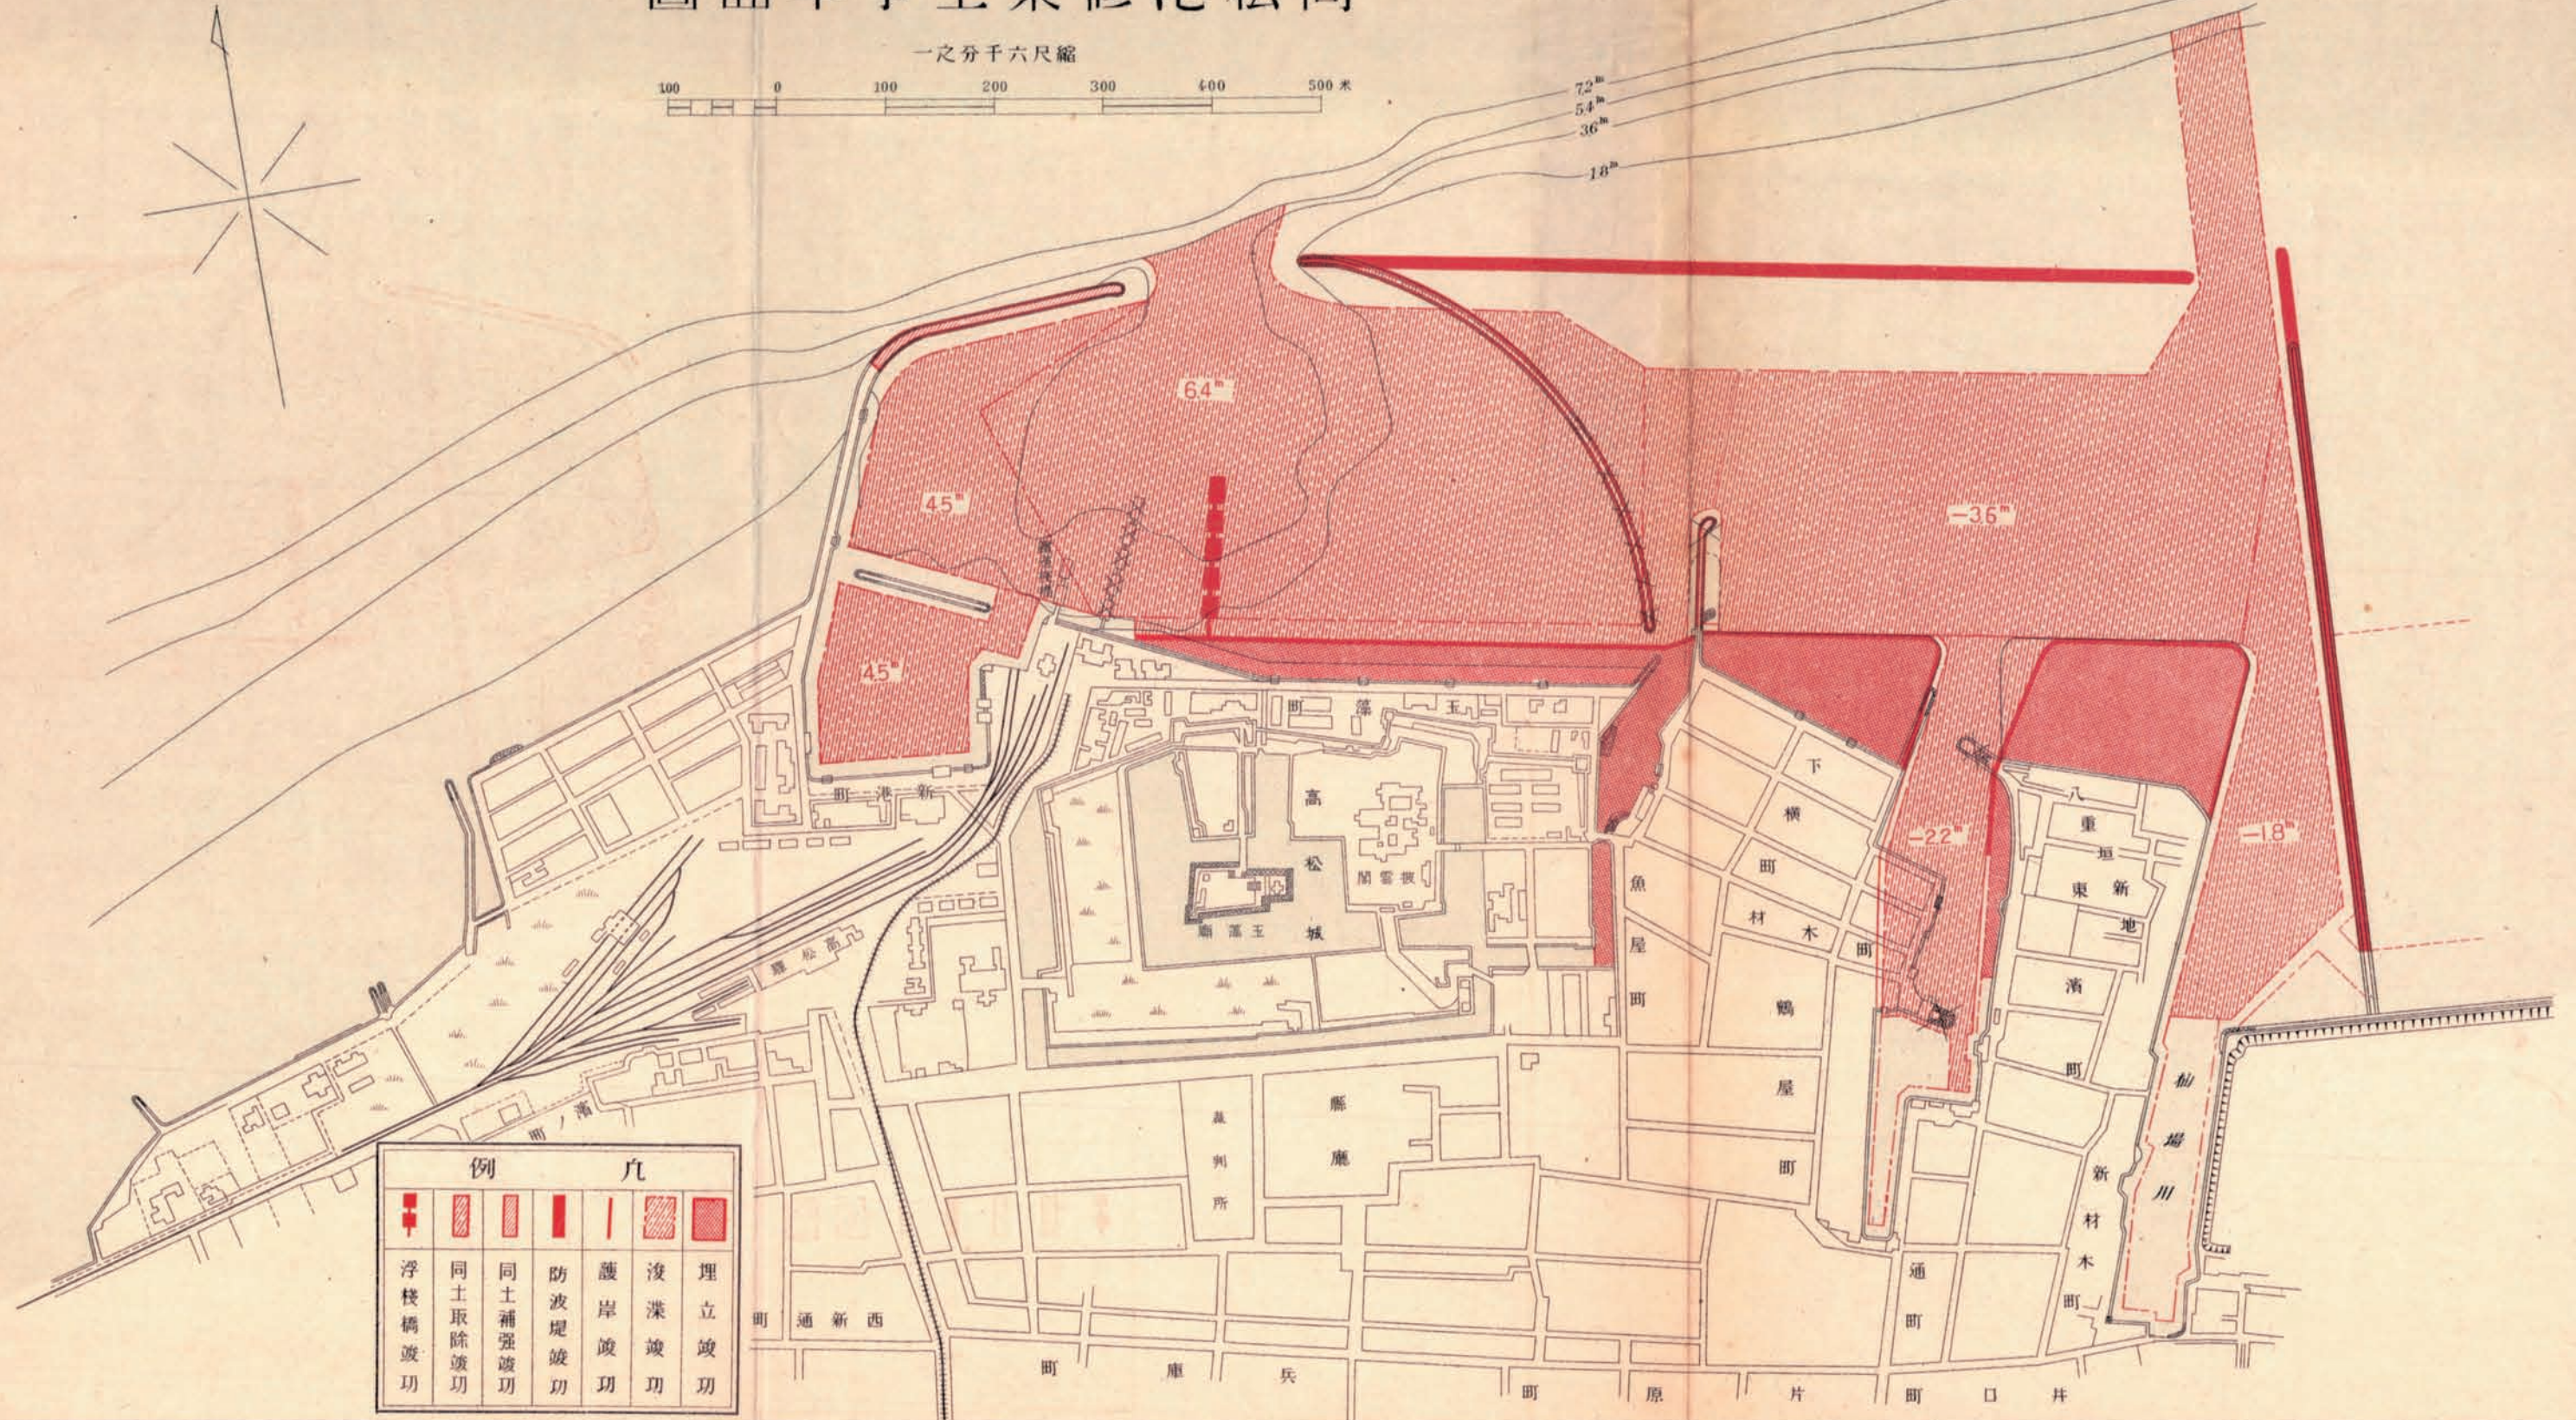
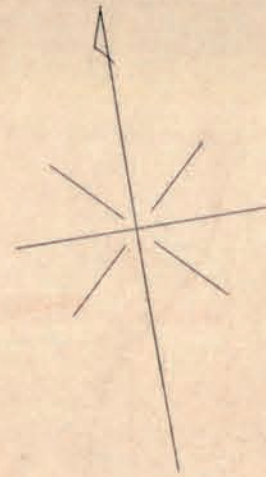


高松港修築工事平面圖

縮尺六千分之一

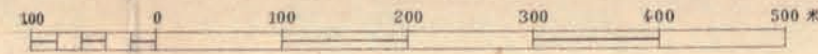

例					
浮棧橋竣工	同土取除竣工	同土補強竣工	防波堤竣工	護岸竣工	埋立竣工