


渡良瀬川改修工事平面圖

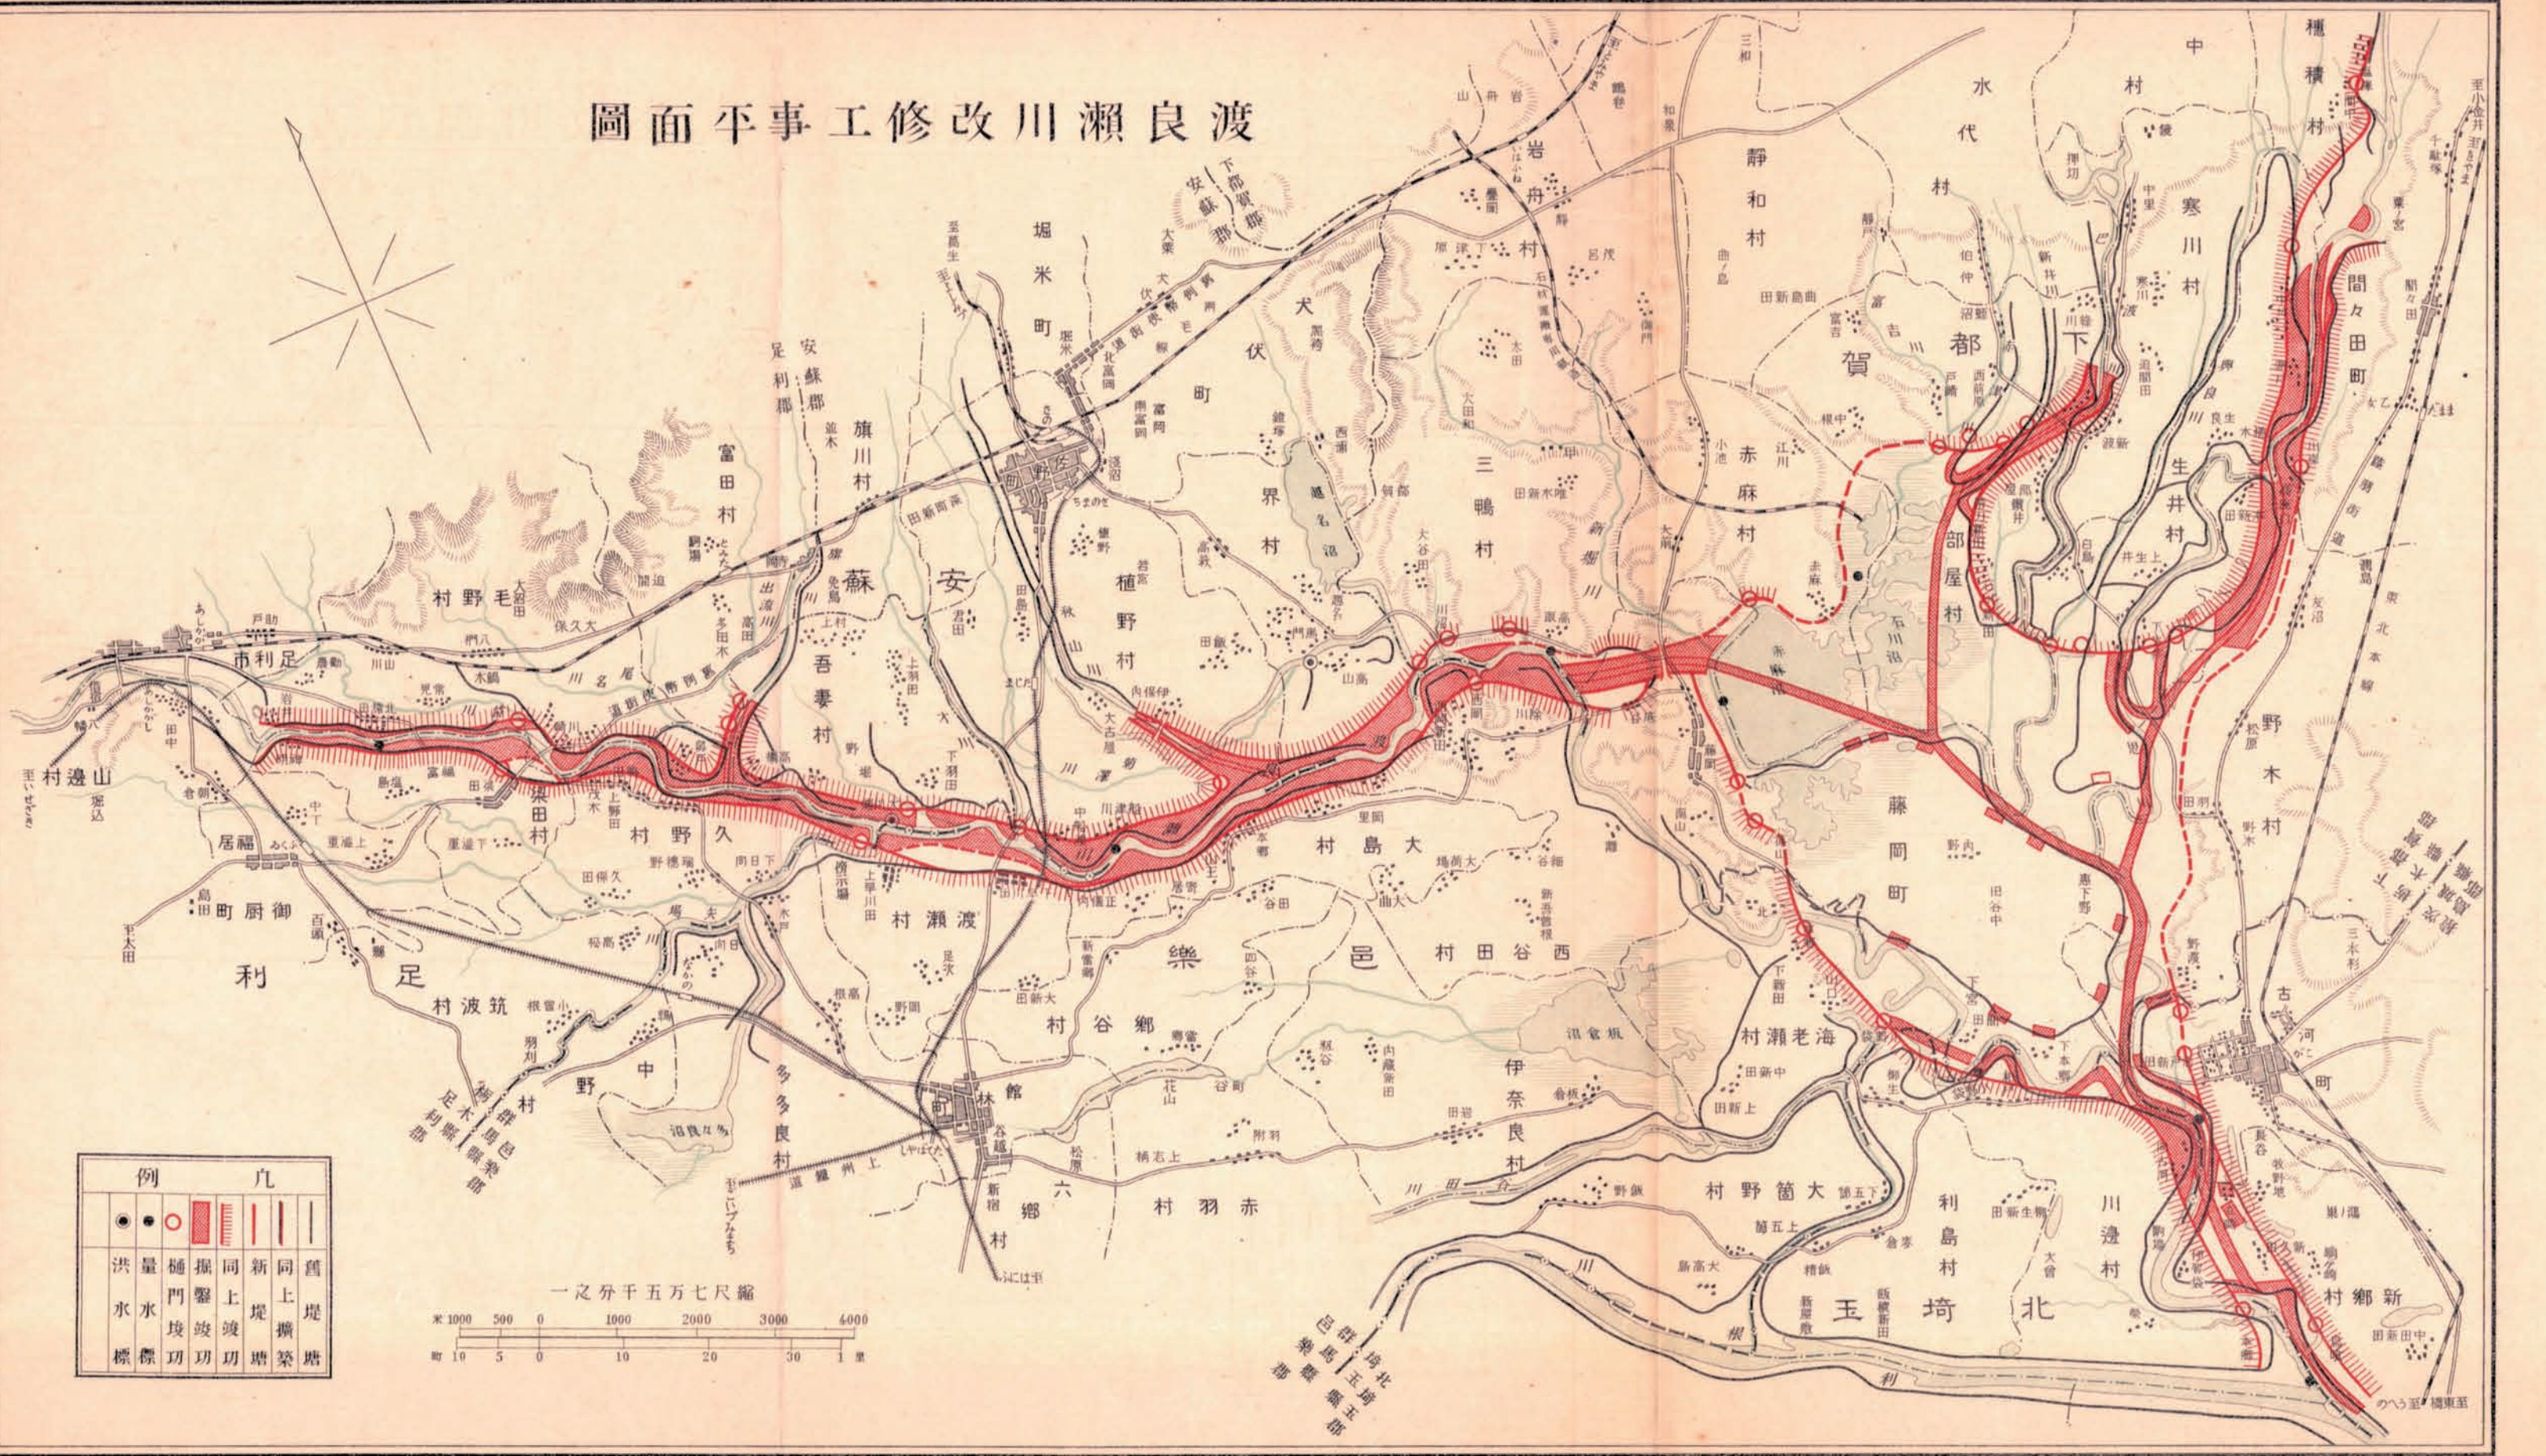

例		凡	
●	○	■	
洪水標	水量標	樋門功	掘鑿功
		同上功	新堤
		同上功	舊堤
		同上功	堤

縮尺 七萬五千分一
 米 1000 500 0 1000 2000 3000 4000
 町 10 5 0 10 20 30 1 里