


伏木港修築工事平面圖

縮尺一萬一千分一

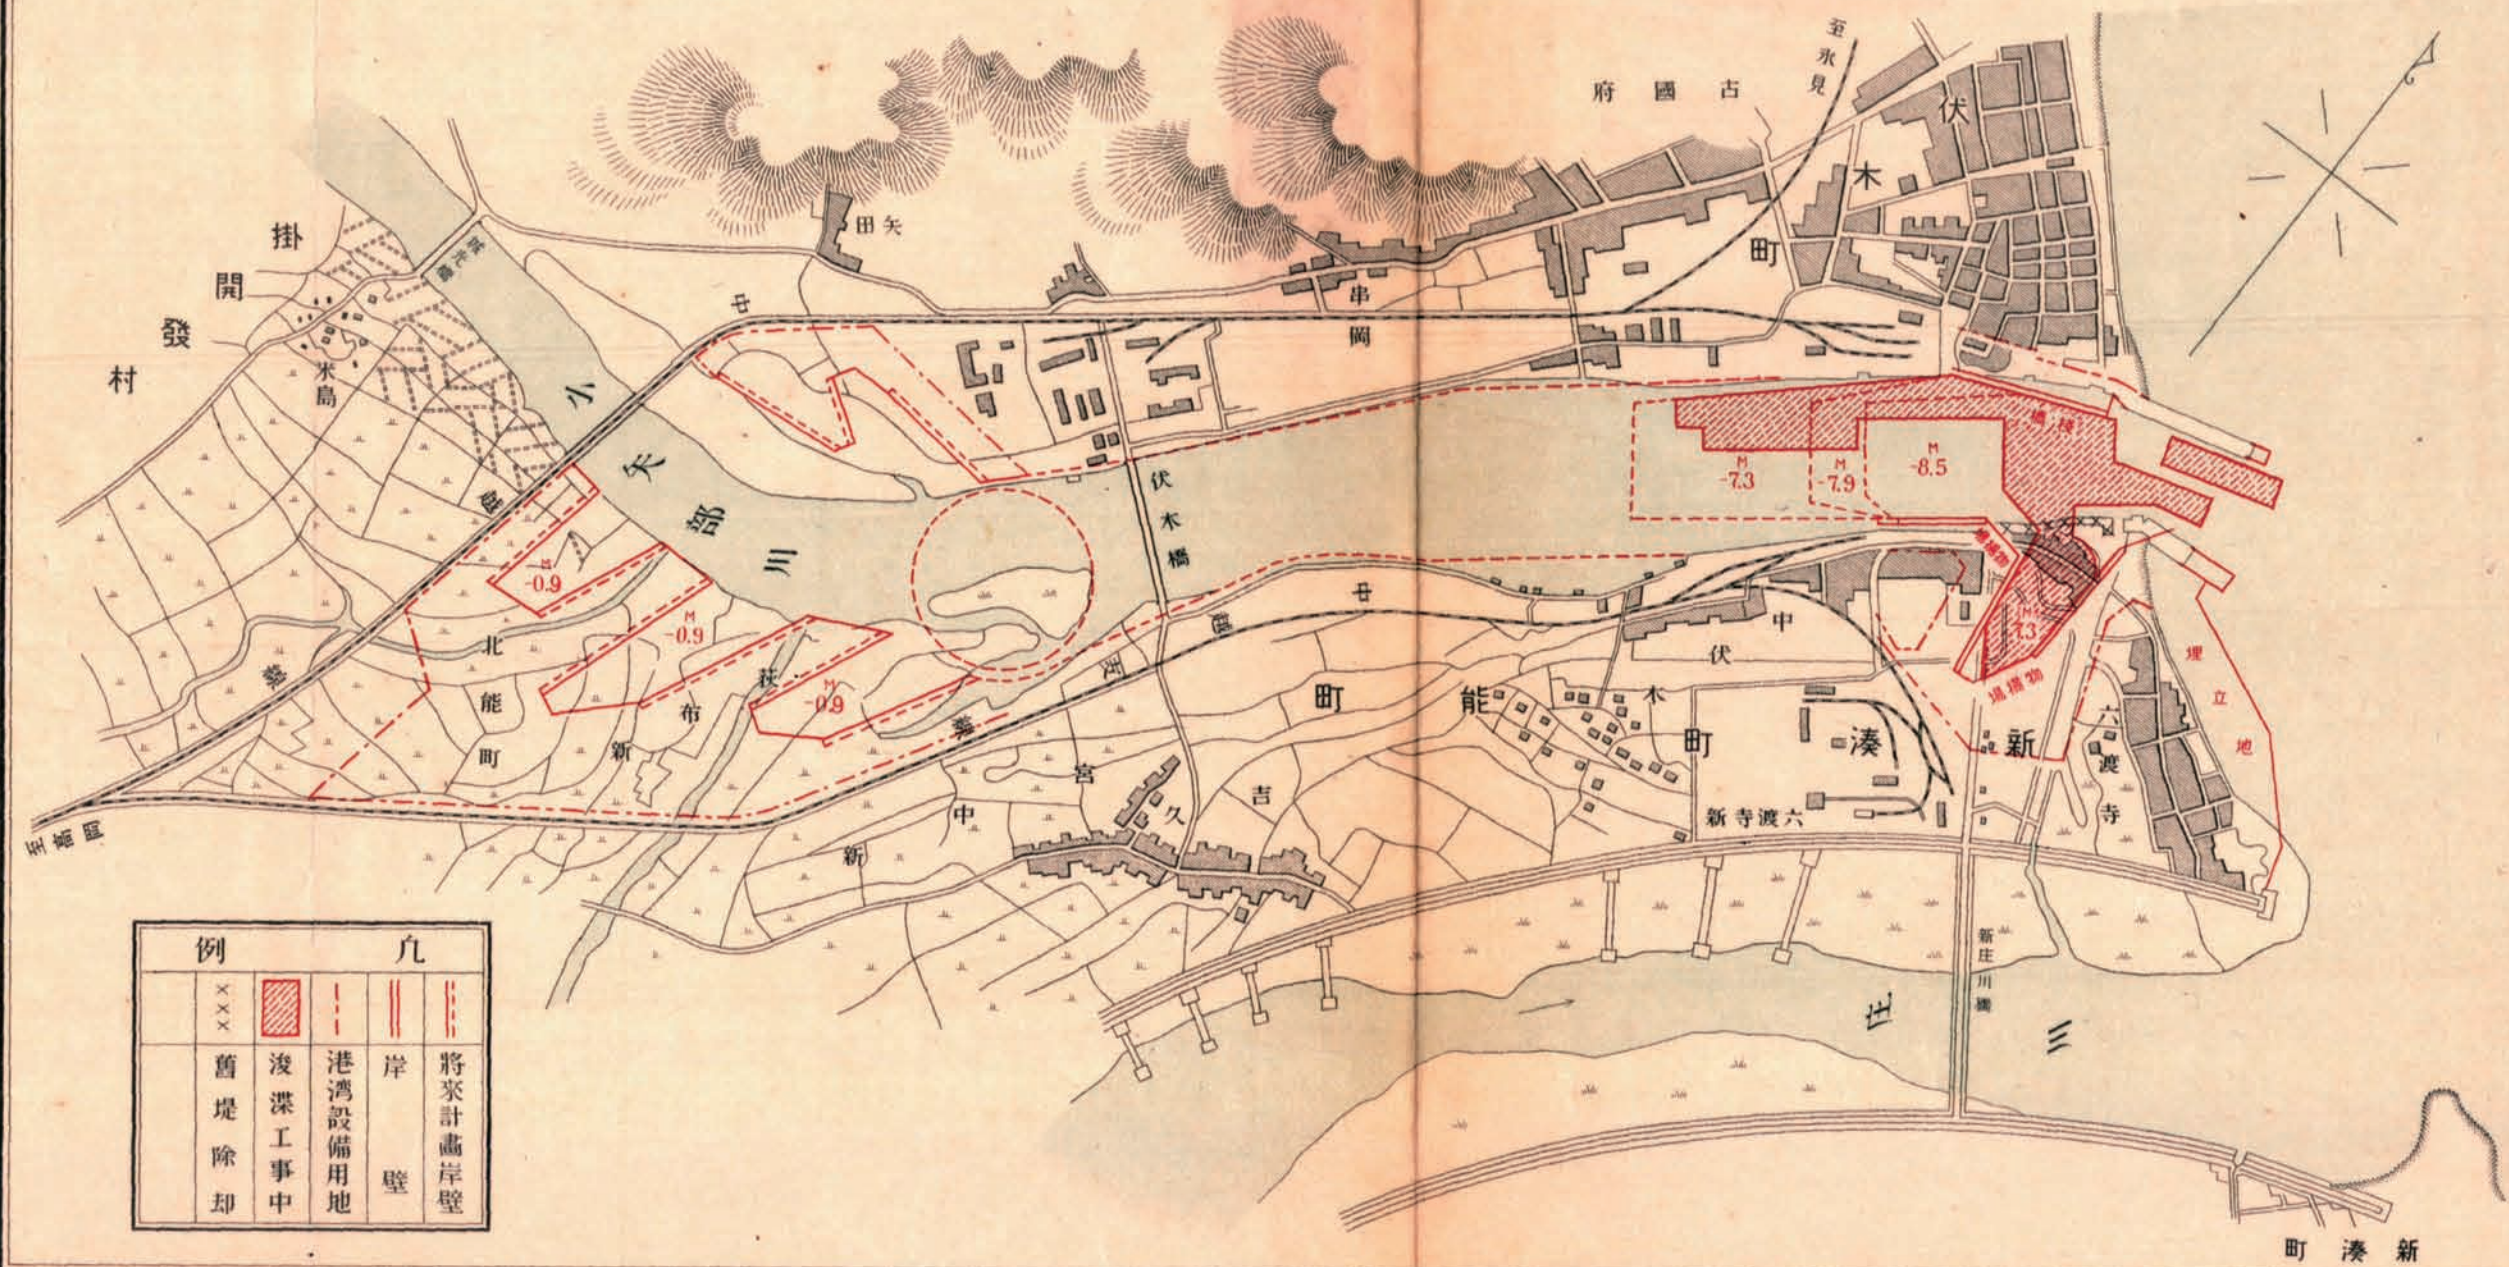

例	凡
×××	岸壁
▨	港灣設備用地
---	浚渫工事中
---	將來計畫岸壁
---	舊堤除却

新湊町