


今治港修築工事平面圖



例		凡	
	目		浮
	橋		棧
	梁		橋
	中		物
	事		揚
	工		場
	中		中
	功		護
	功		岸
	功		波
	功		立
	功		波
	功		功

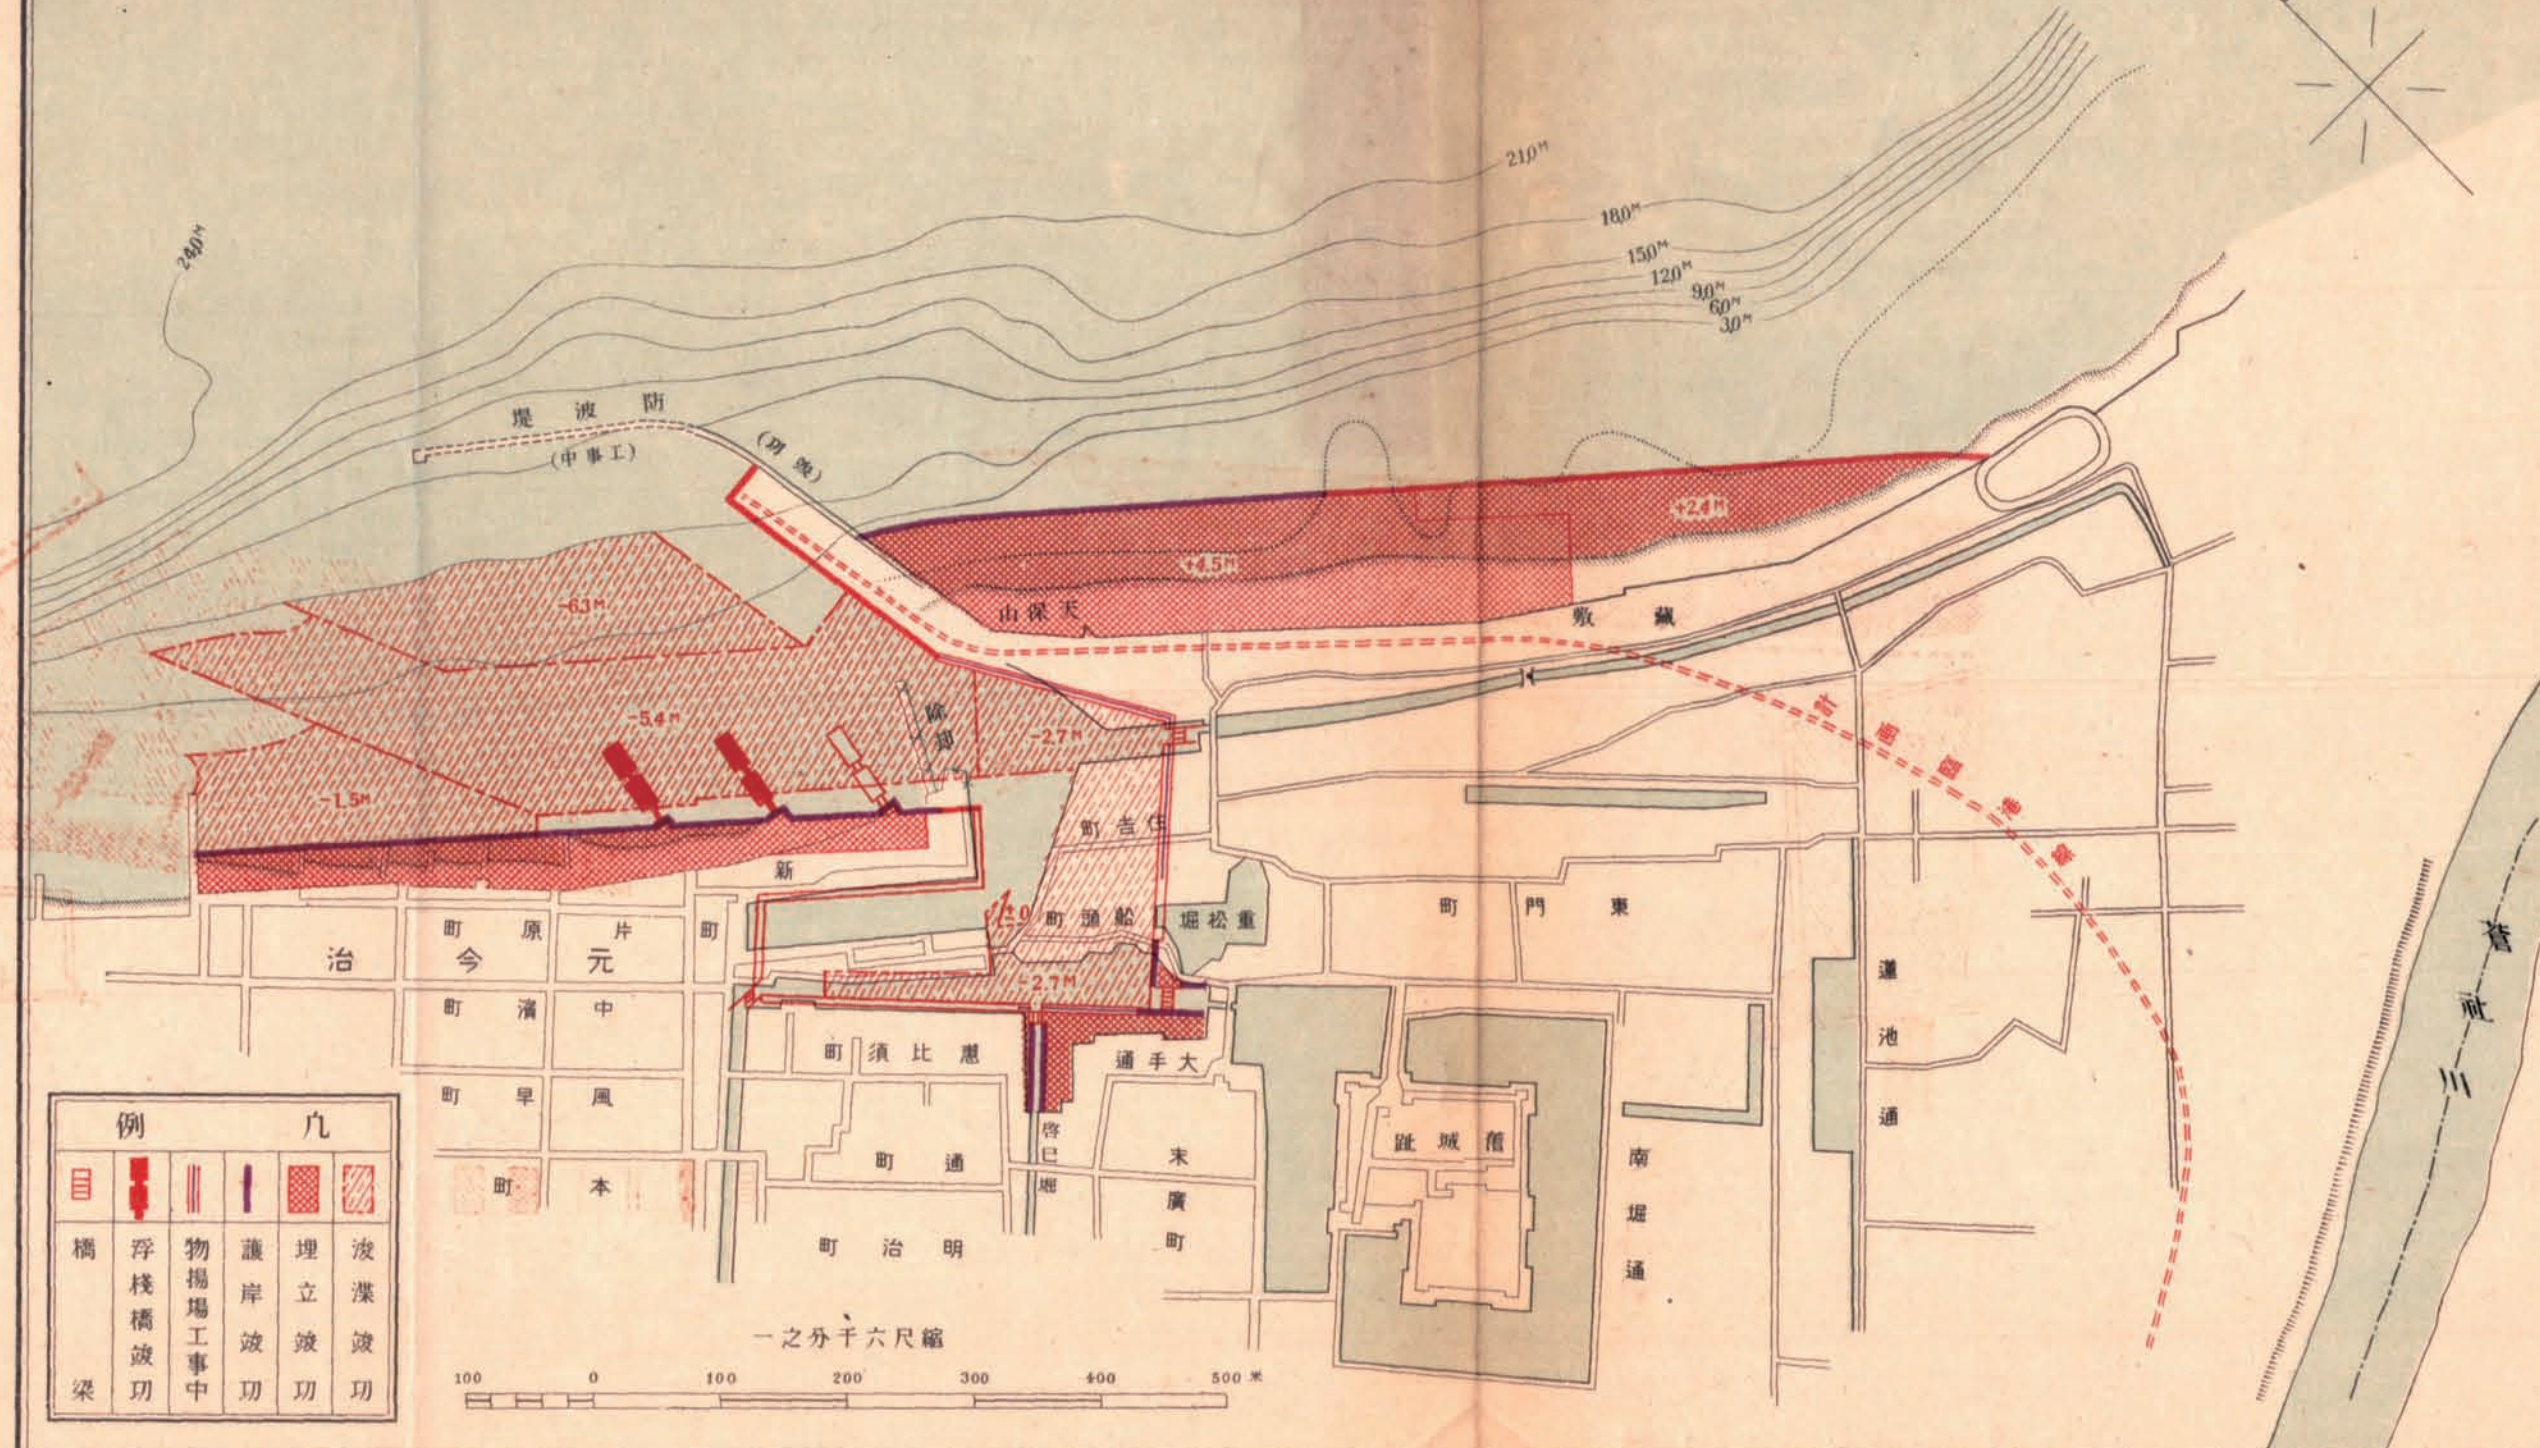