



鹿兒島港修築工事平面圖

縮尺四千分之一

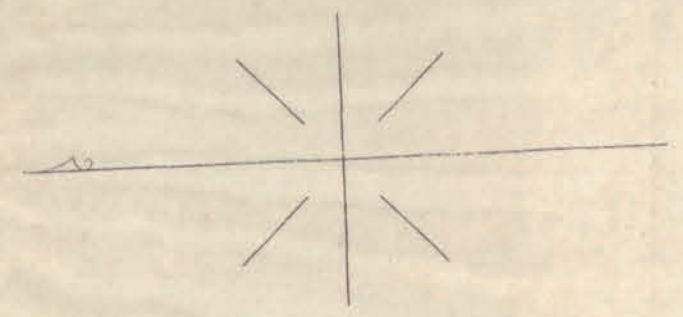

例		凡	
	波堀		波堀
	深盤		深盤
	波功		波功
	浮		同上
	棧		工事中
	橋		防波堤
			波堀工事中
			波堀區域

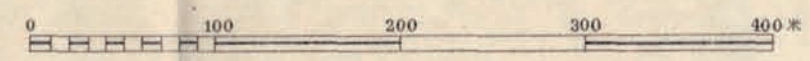