
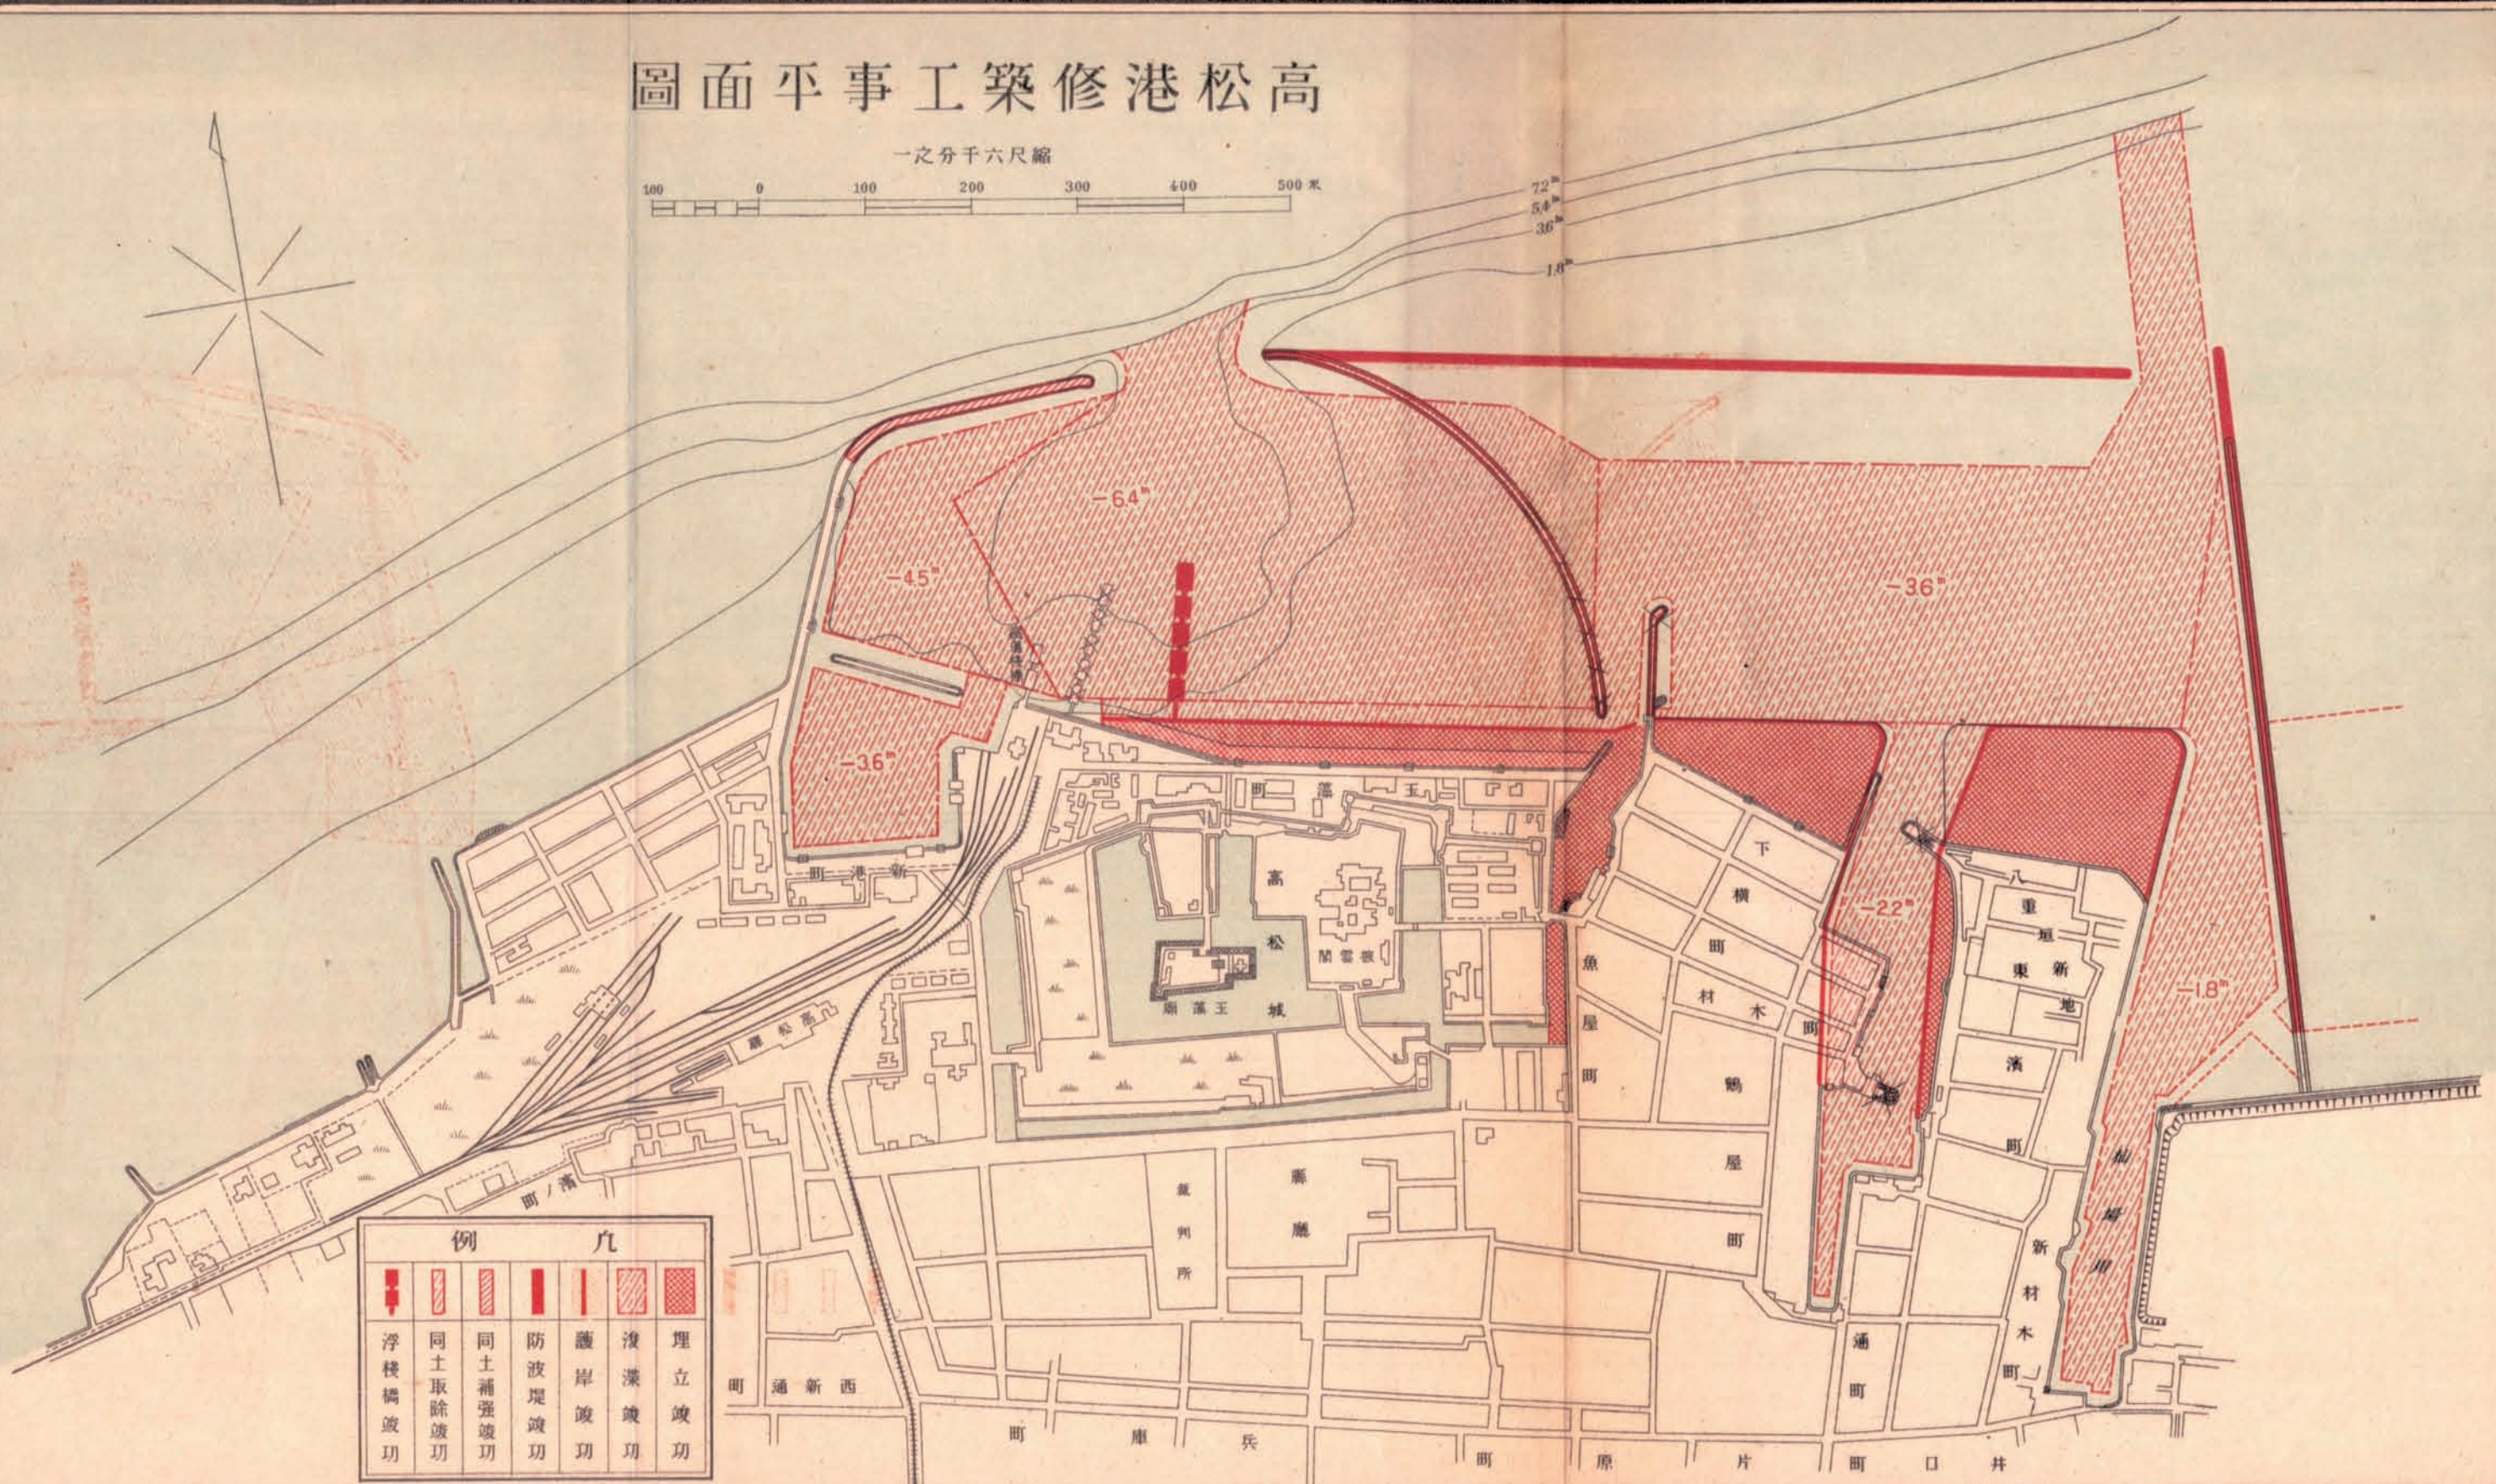


高松港修築工事平面圖

縮尺六千分之一

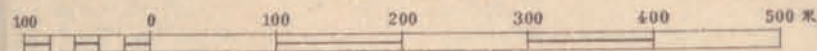

例		凡	
	浮棧橋竣工		同土取除竣工
	同土補強竣工		防波堤竣工
	護岸竣工		浪濺竣工
	埋立竣工		