


富士川下流改修工事平面圖



一 之 分 万 五 尺 縮

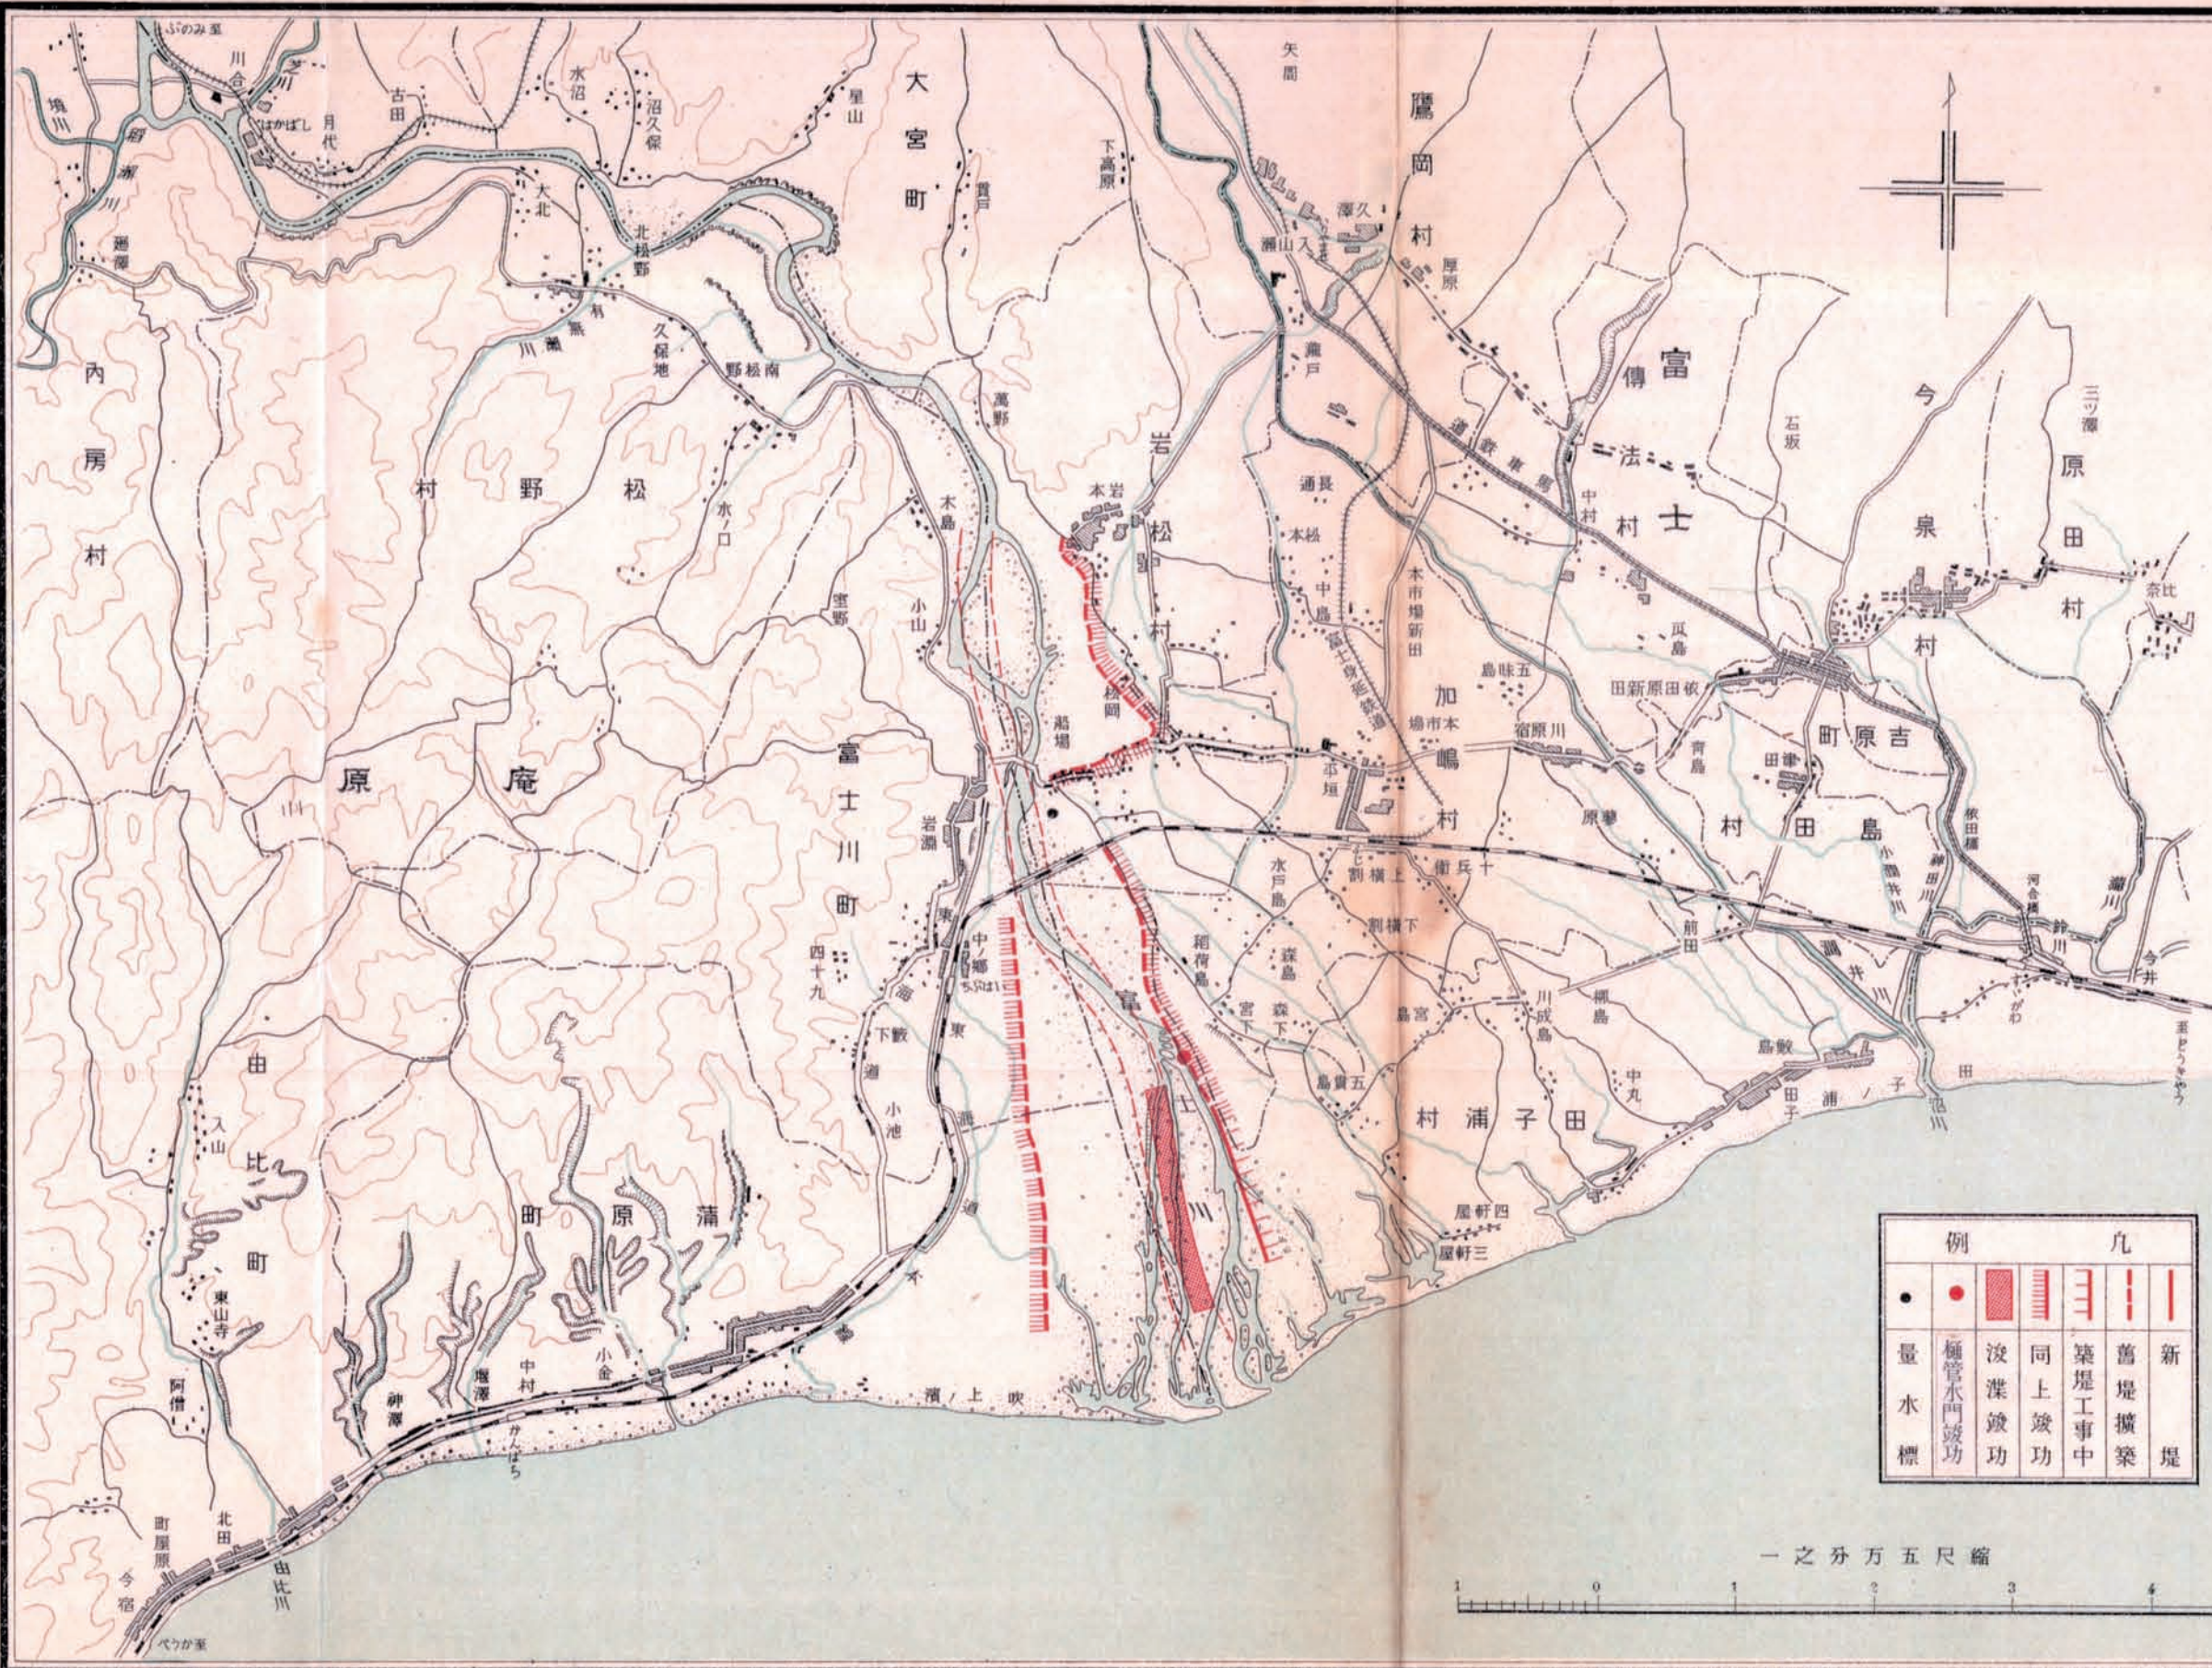