


今治港修築工事平面圖



例		凡	
	埋立		護岸
	波濤		浮棧
	波濤		橋梁
	波濤		同上
	波濤		物揚場
	波濤		工事中

縮尺六千分之一

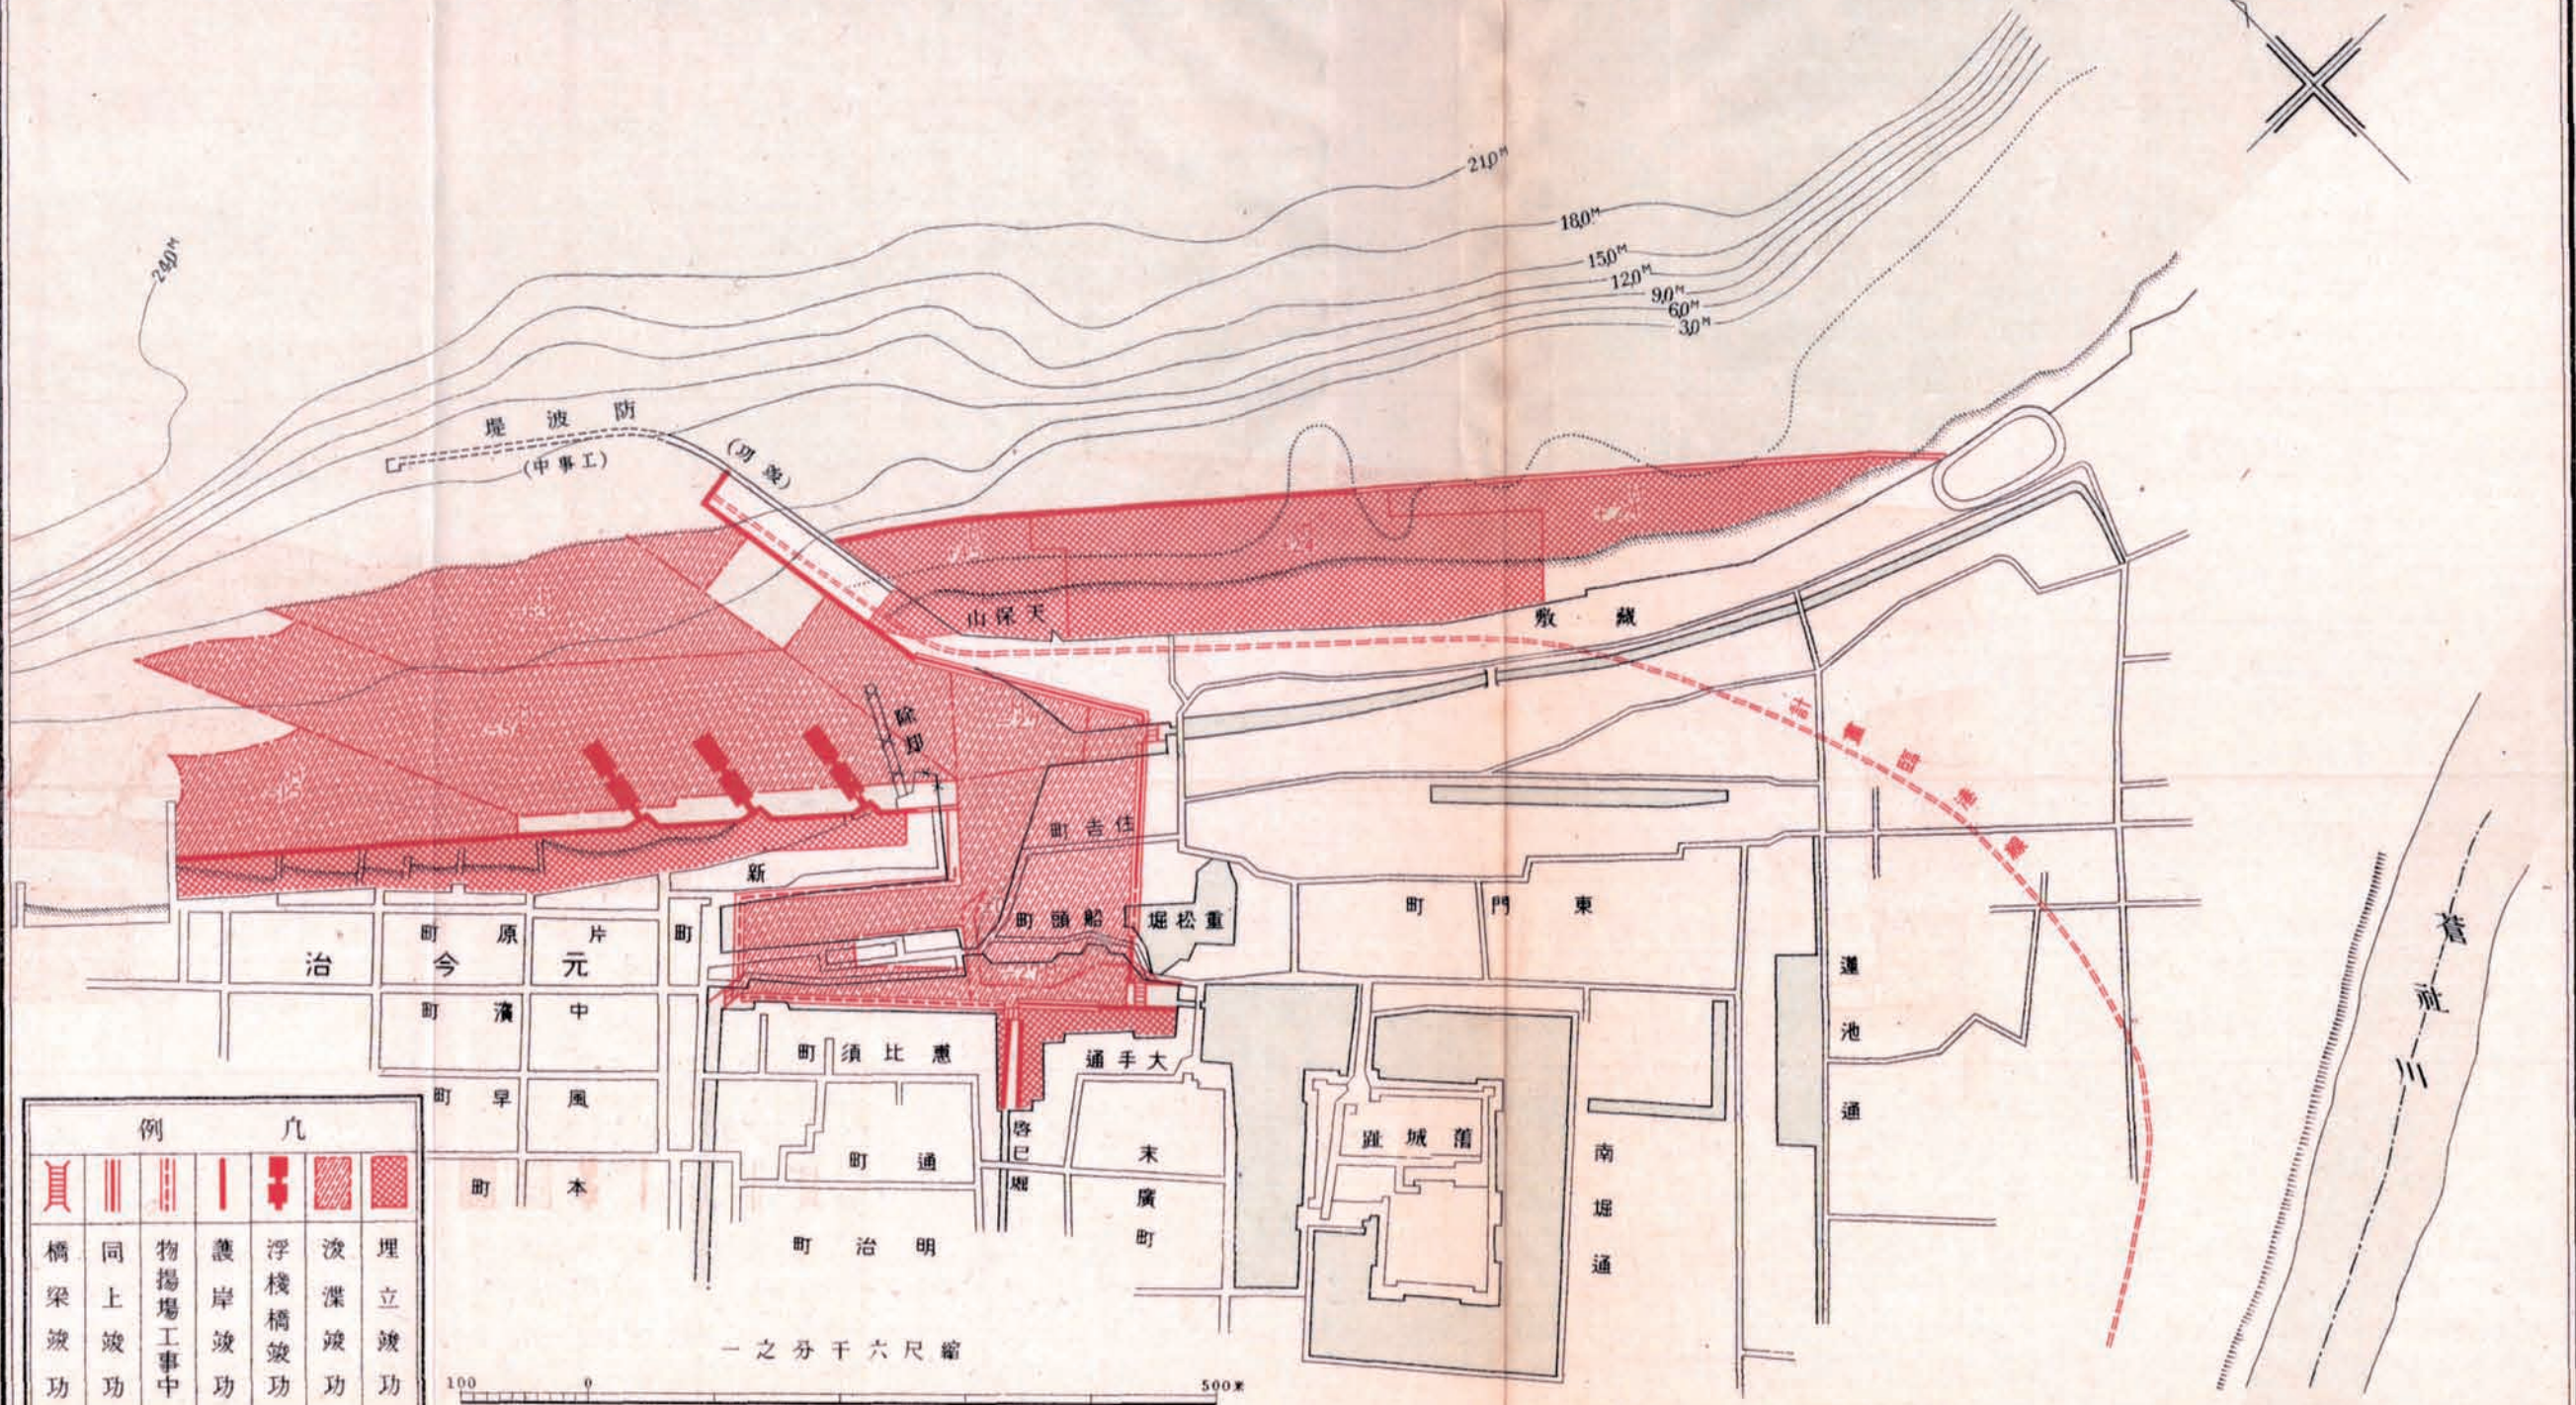