宮古港修築工事平面圖

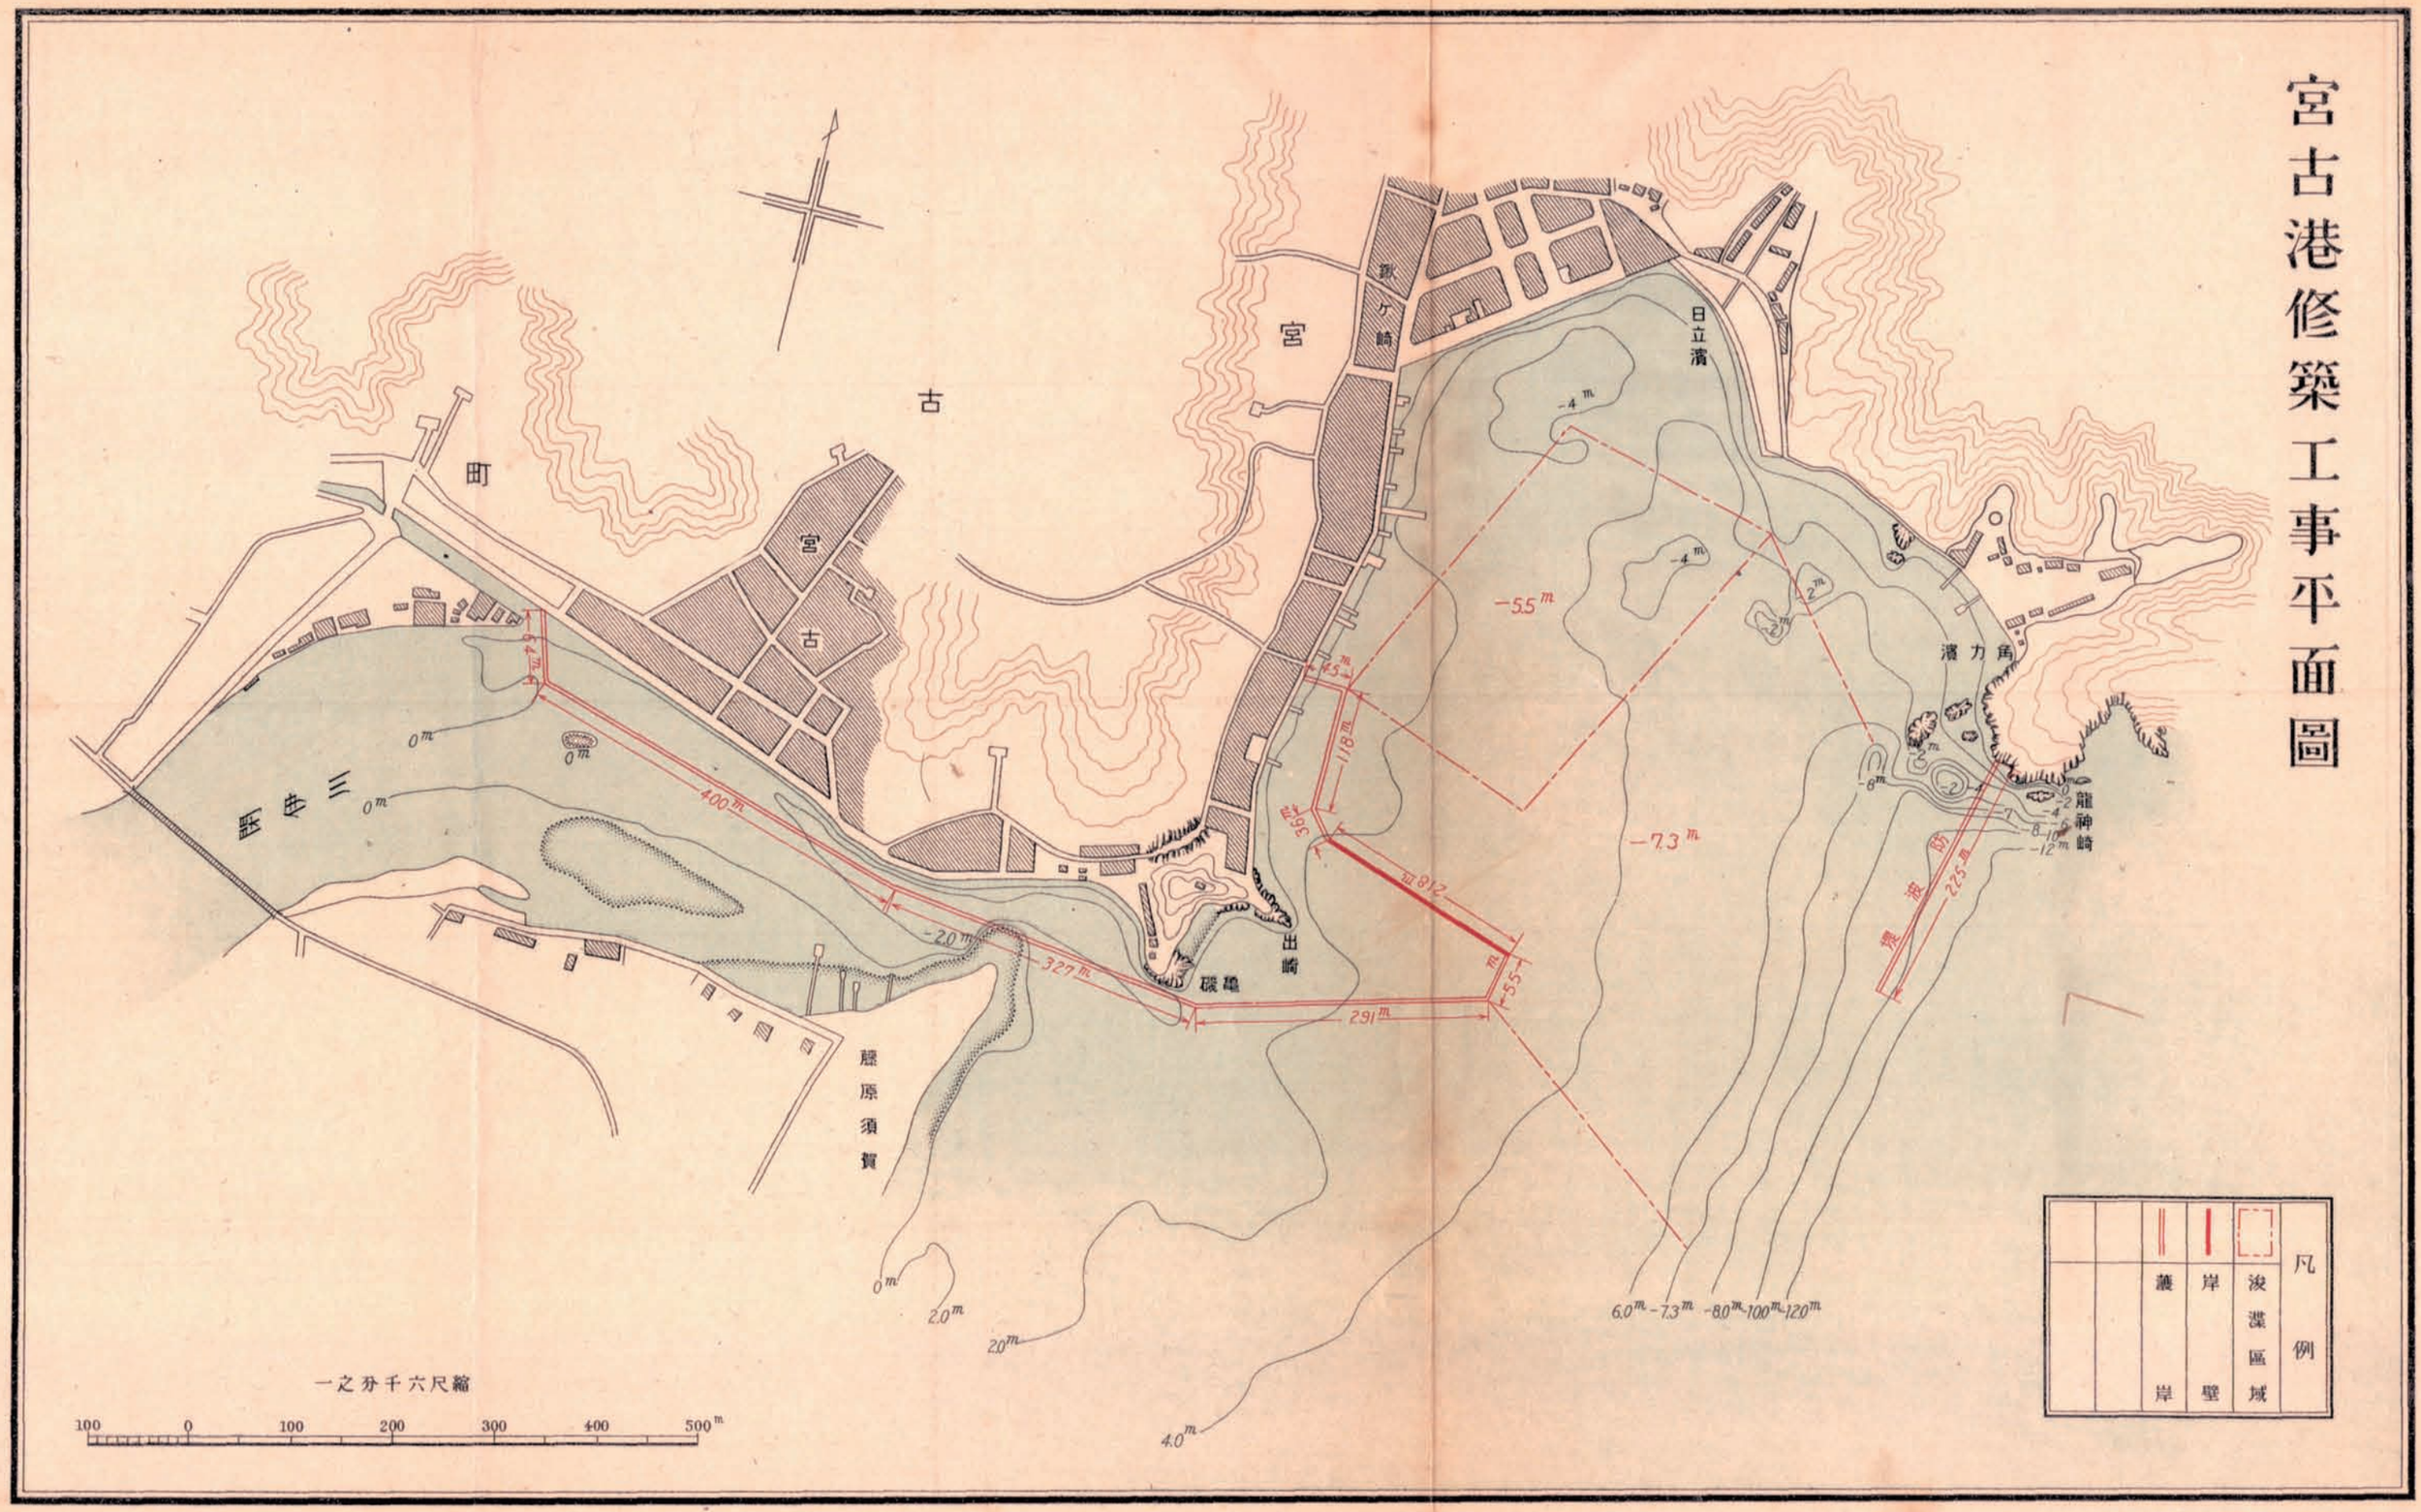
古宮町
宮古
三中町
鍬ケ崎
日立濱
濱力角
龍神崎
出崎
碳亀
蓮原須賀
400m
327m
291m
118m
225m
-5.5m
-7.3m
-20m
凡例
護岸
岸壁
浚渫區域
縮尺六千分之一
100 0 100 200 300 400 500m