


七尾港修築工事平面圖

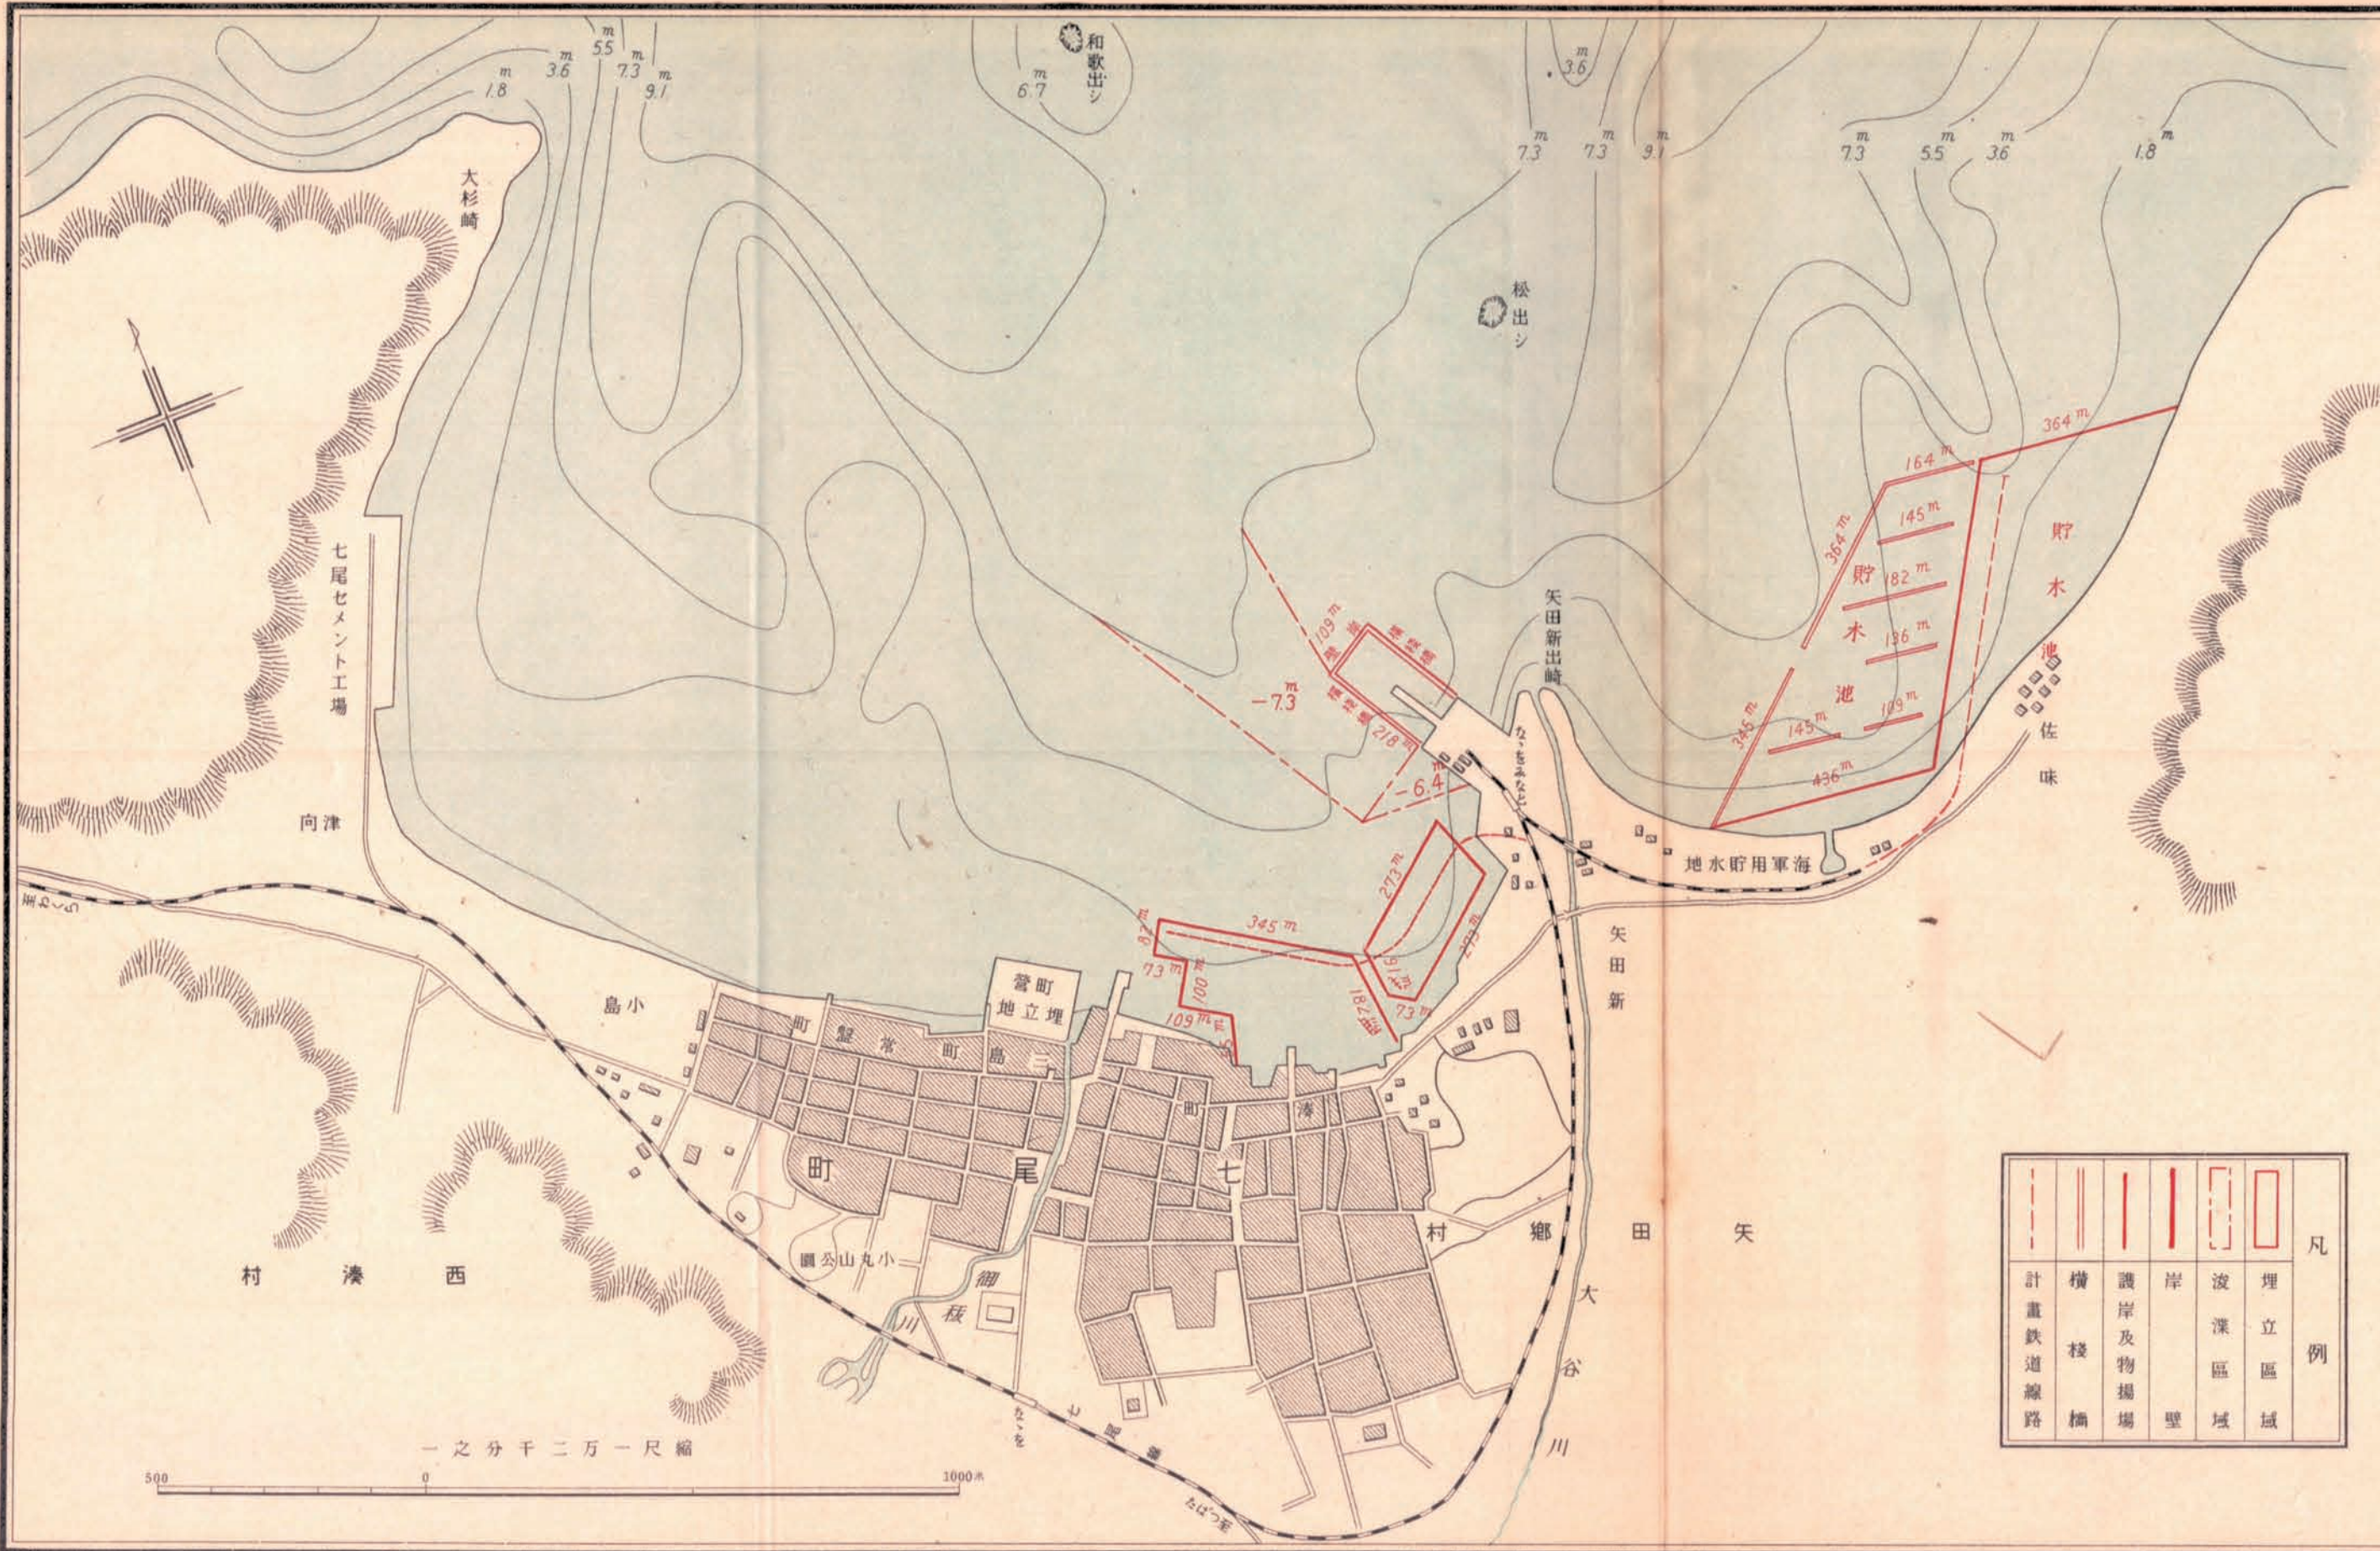

計畫 鐵道 線路	橫 棧 橋	護 岸 及 物 揚 場	岸 壁	浚 深 區 域	埋 立 區 域	凡 例
----------------	-------------	----------------------------	--------	------------------	------------------	--------

一之分千二万一尺縮