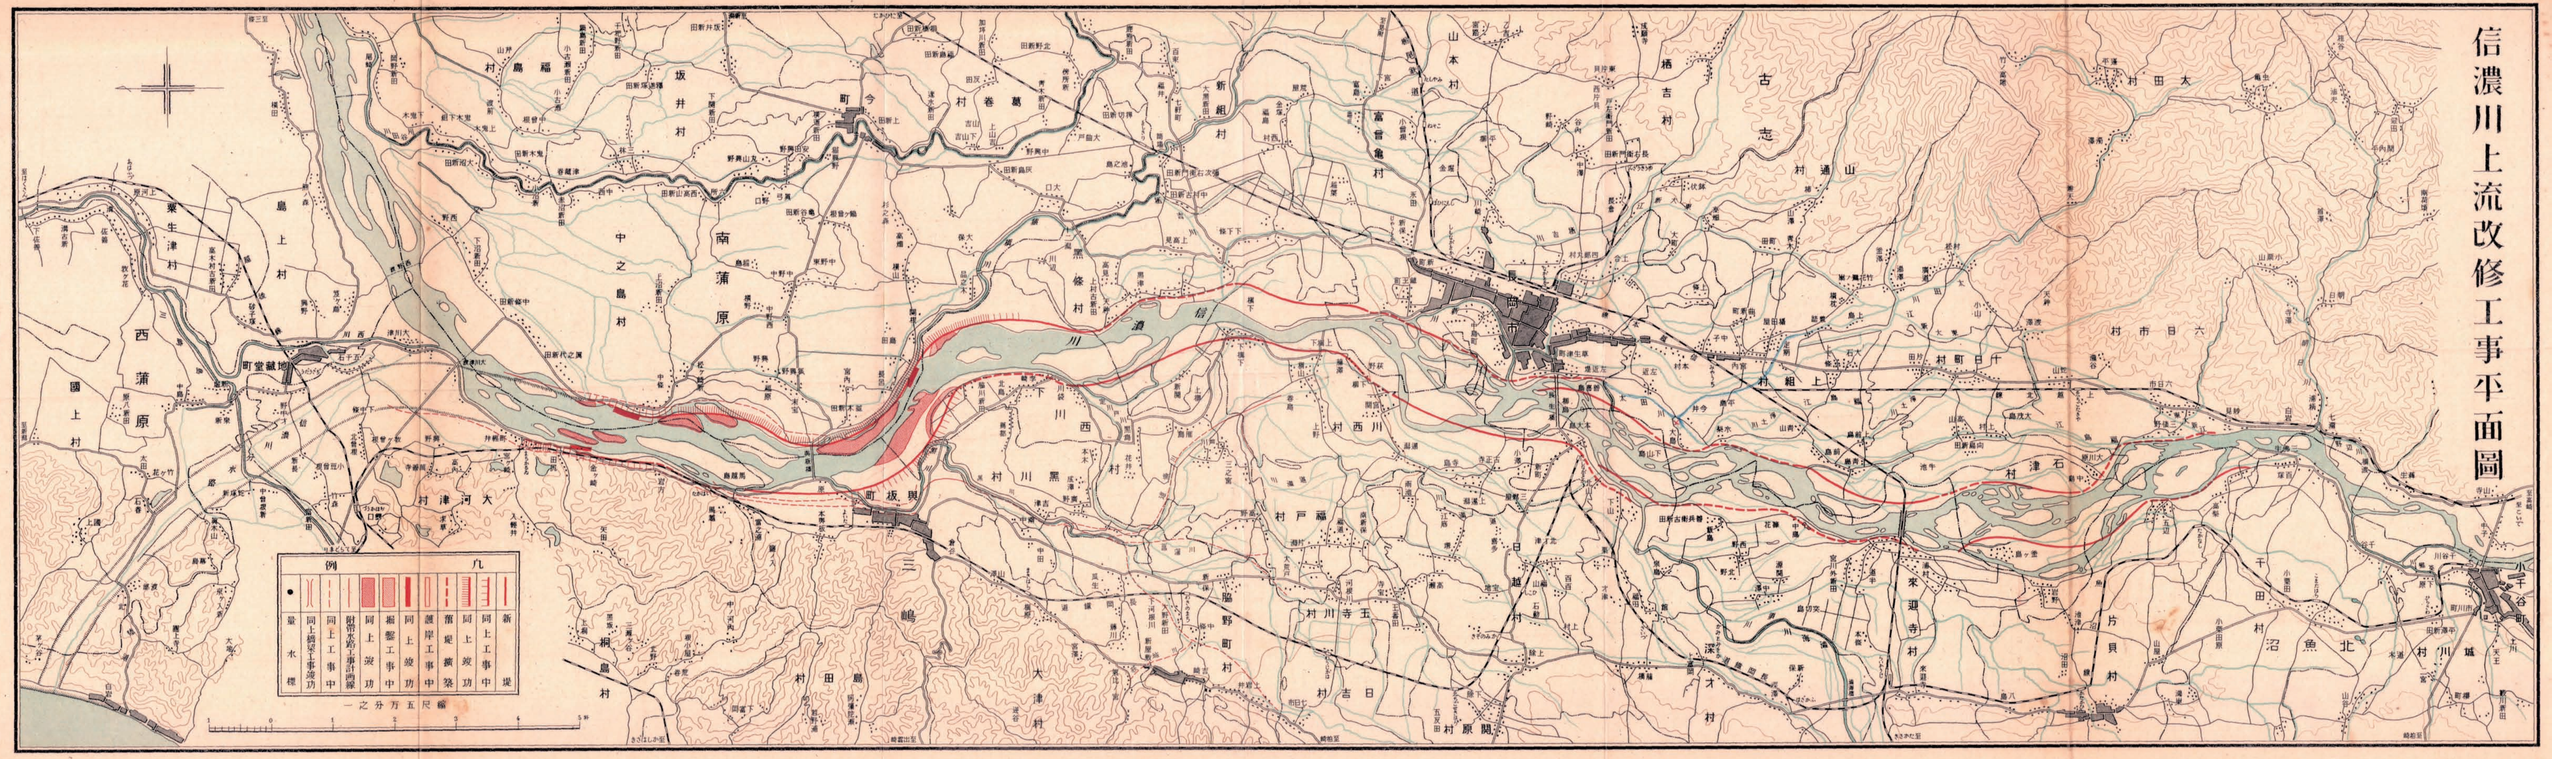信濃川上流改修工事平面圖