


庄川改修工事竣功平面圖

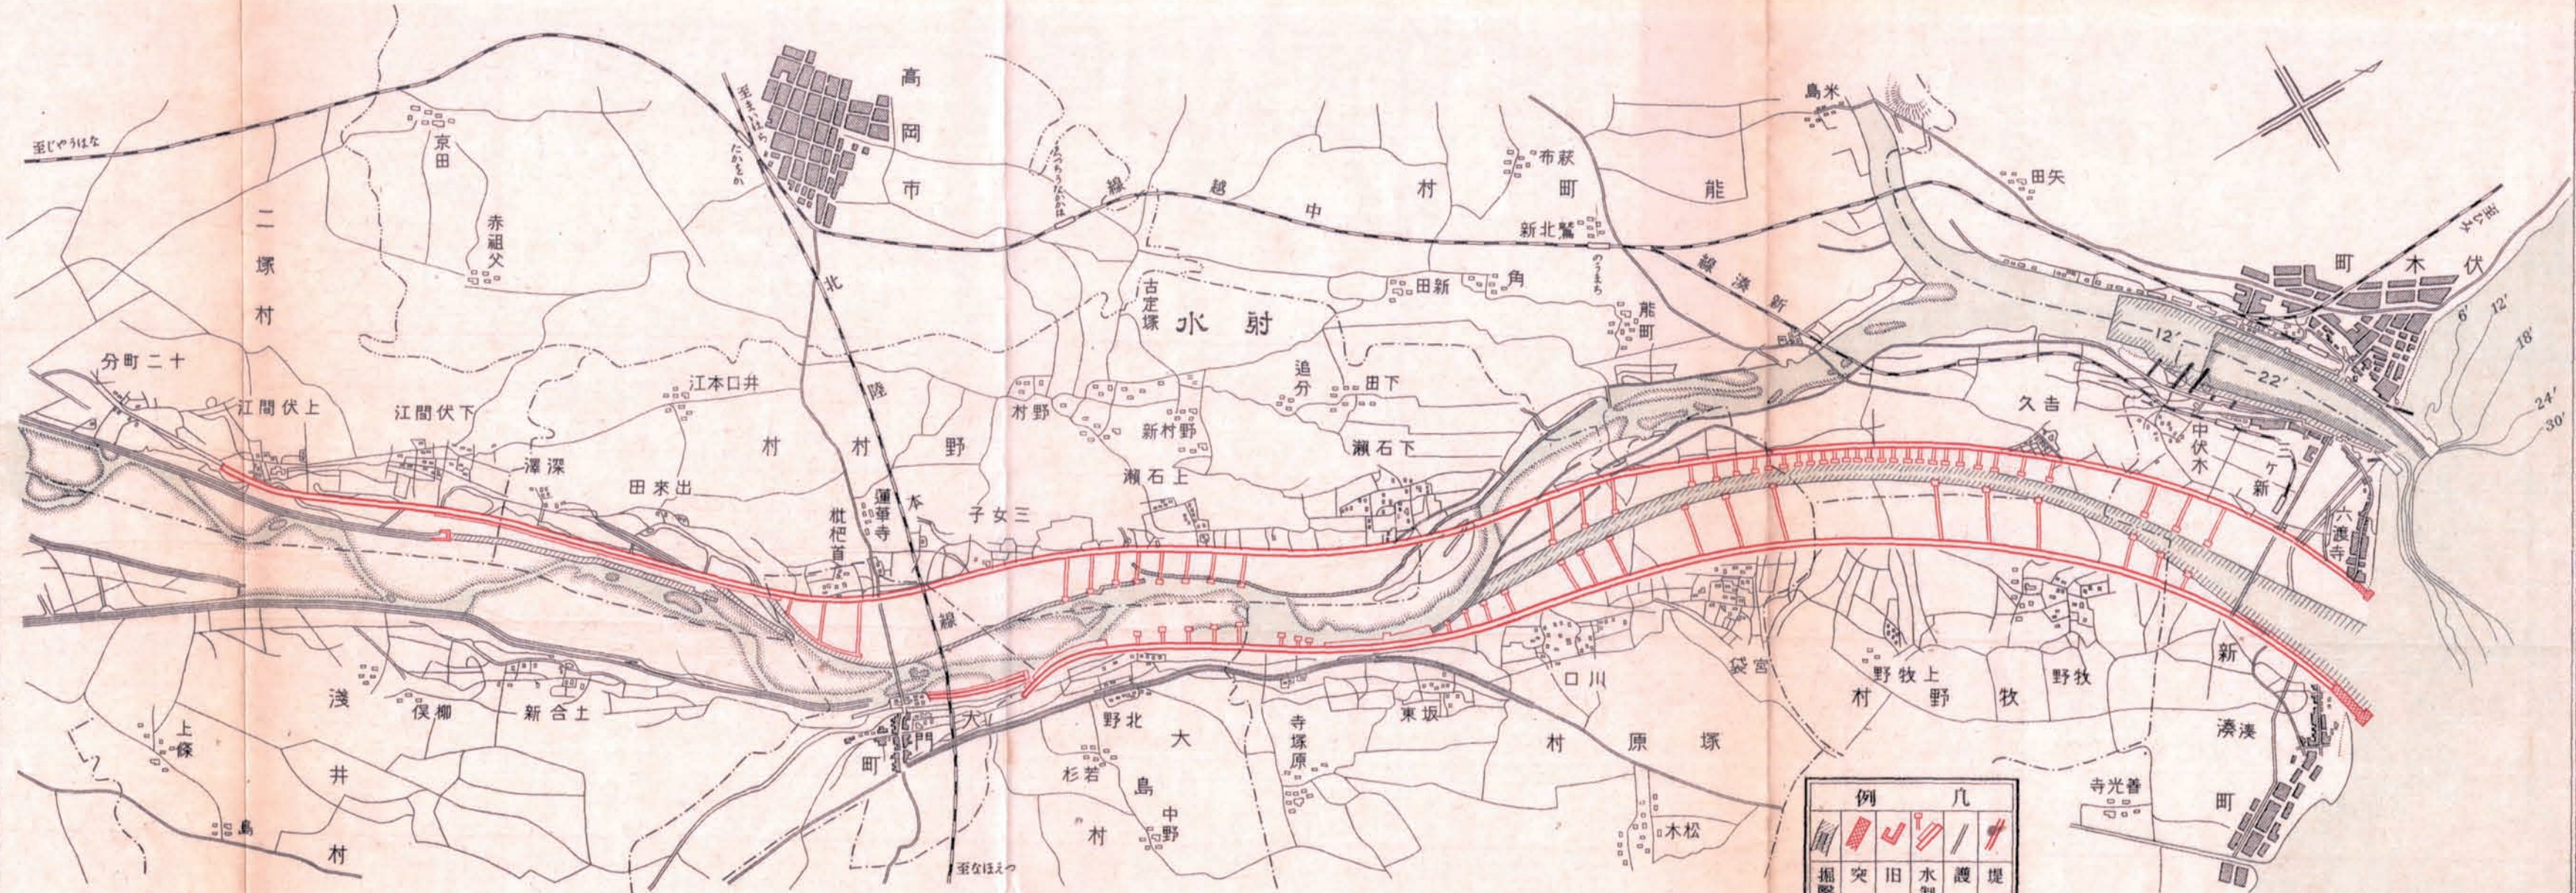

縮尺二万四千分之一

例		凡	
	掘鑿及浚渫箇所		旧堤端
	堤固		水制根固
	堤防		堤防