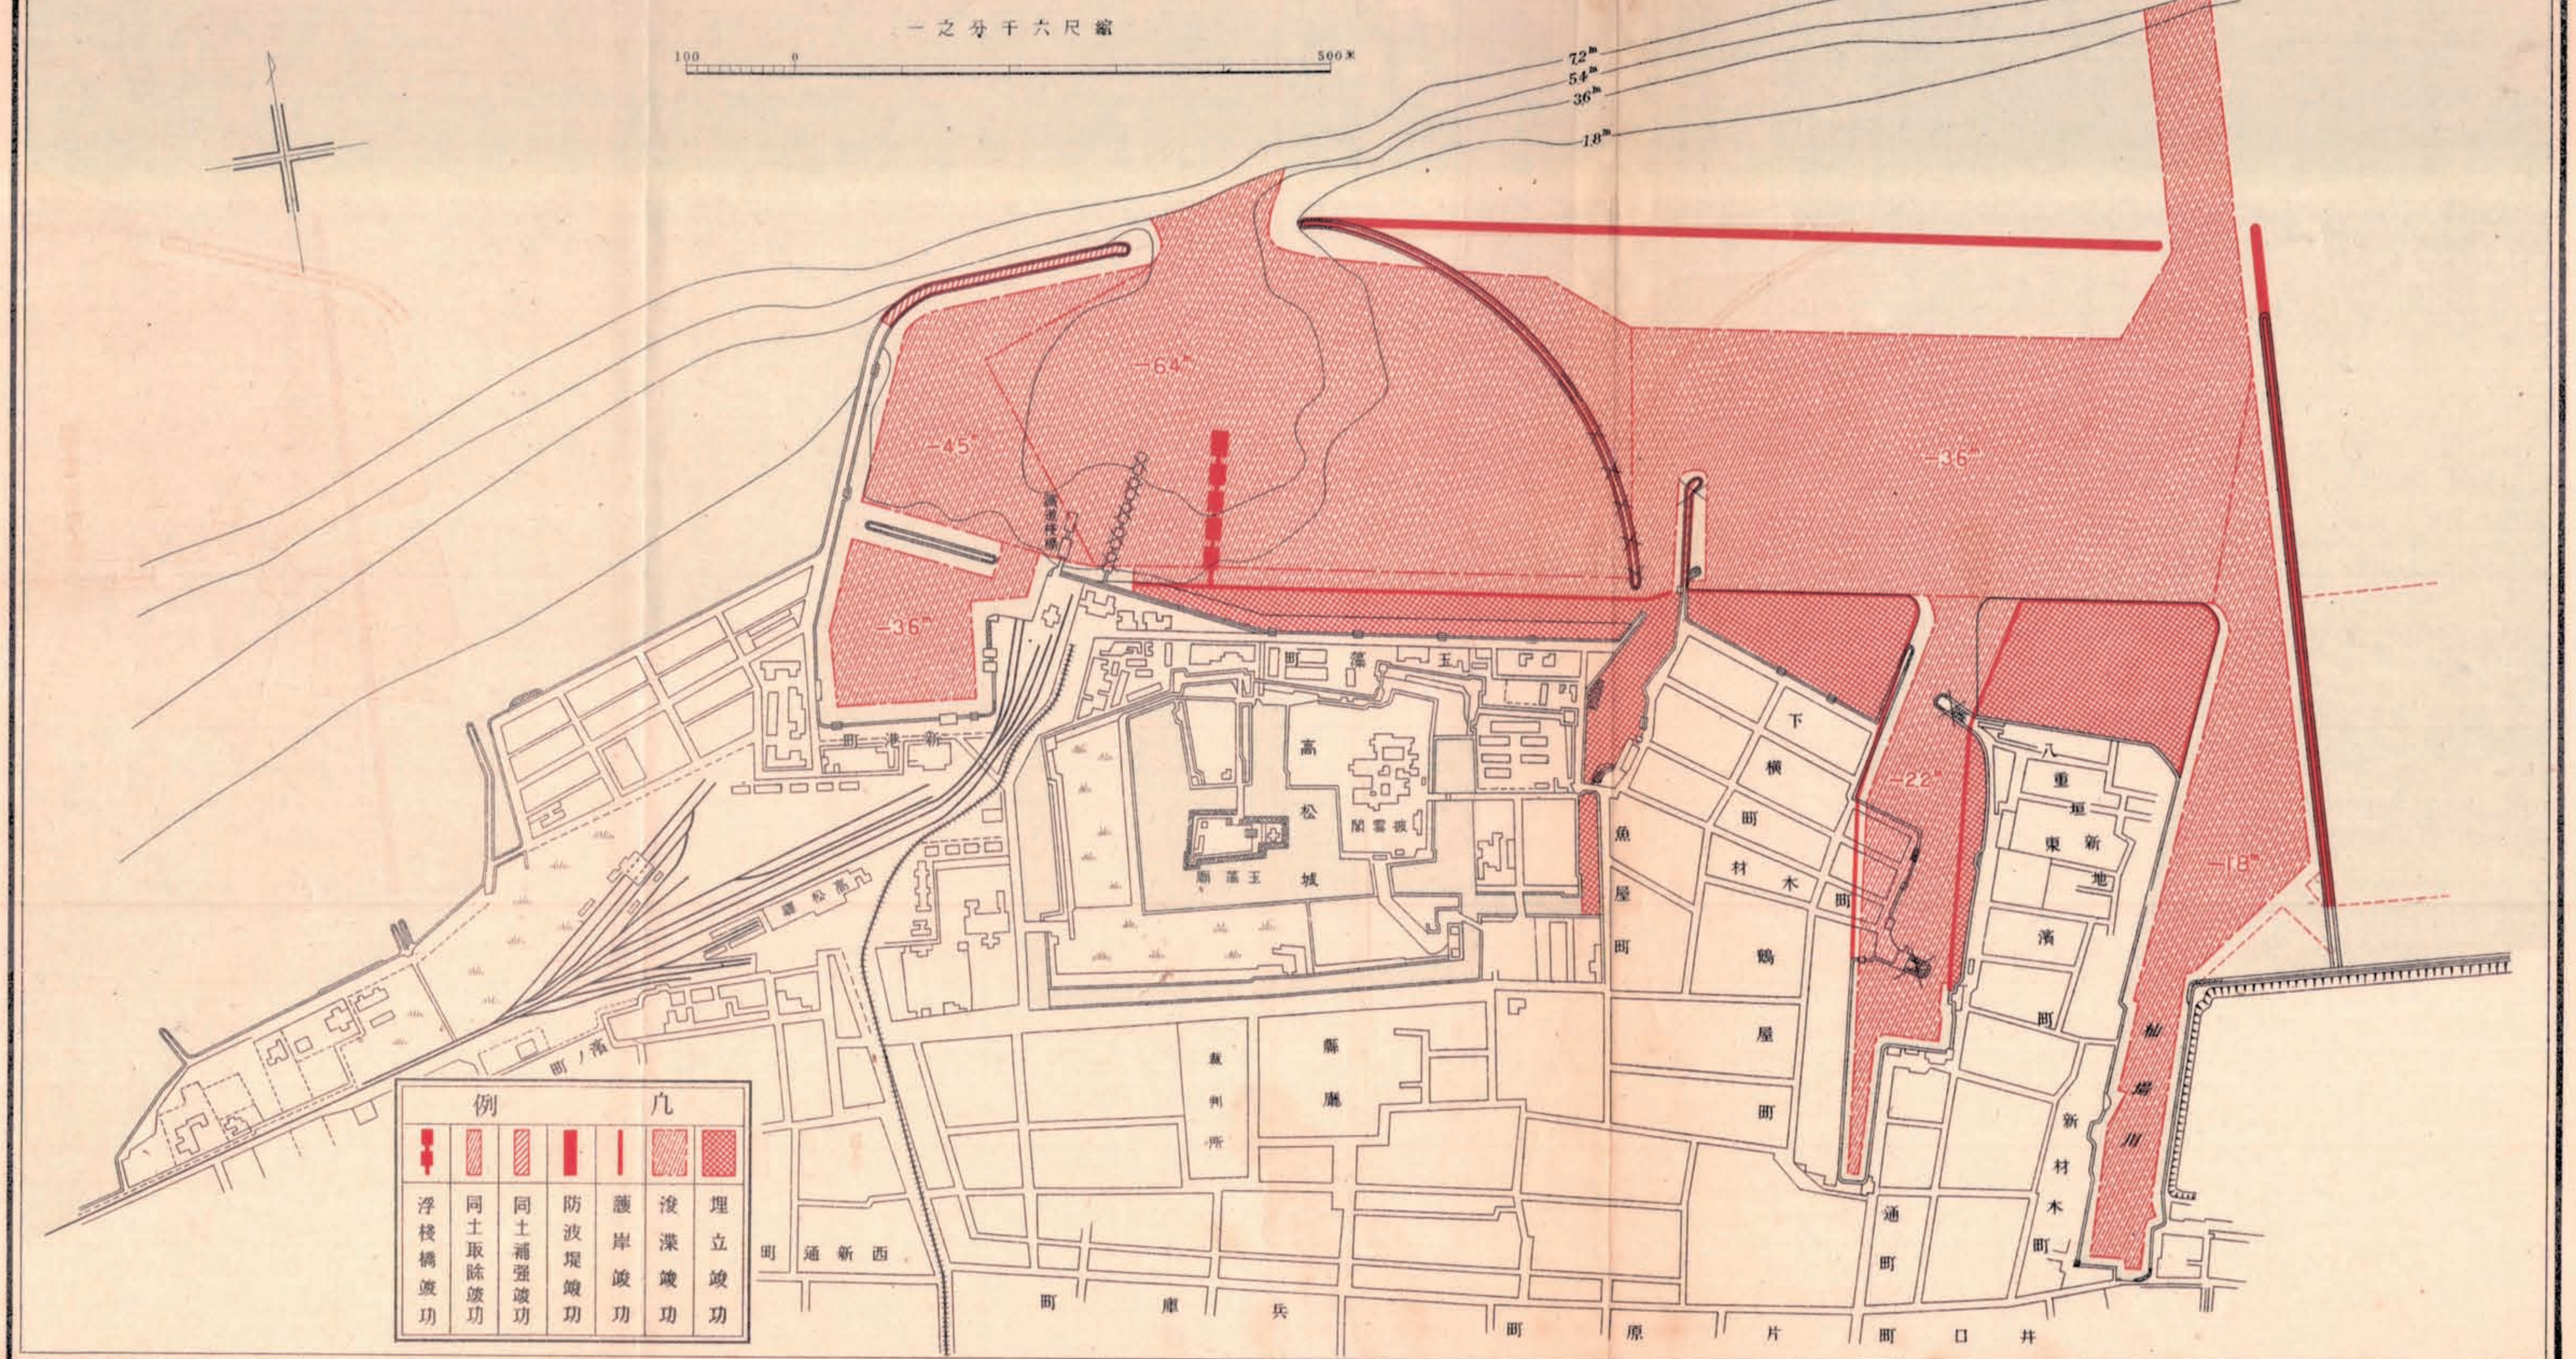高松港修築工事竣功平面圖