


敦賀港修築工事平面圖

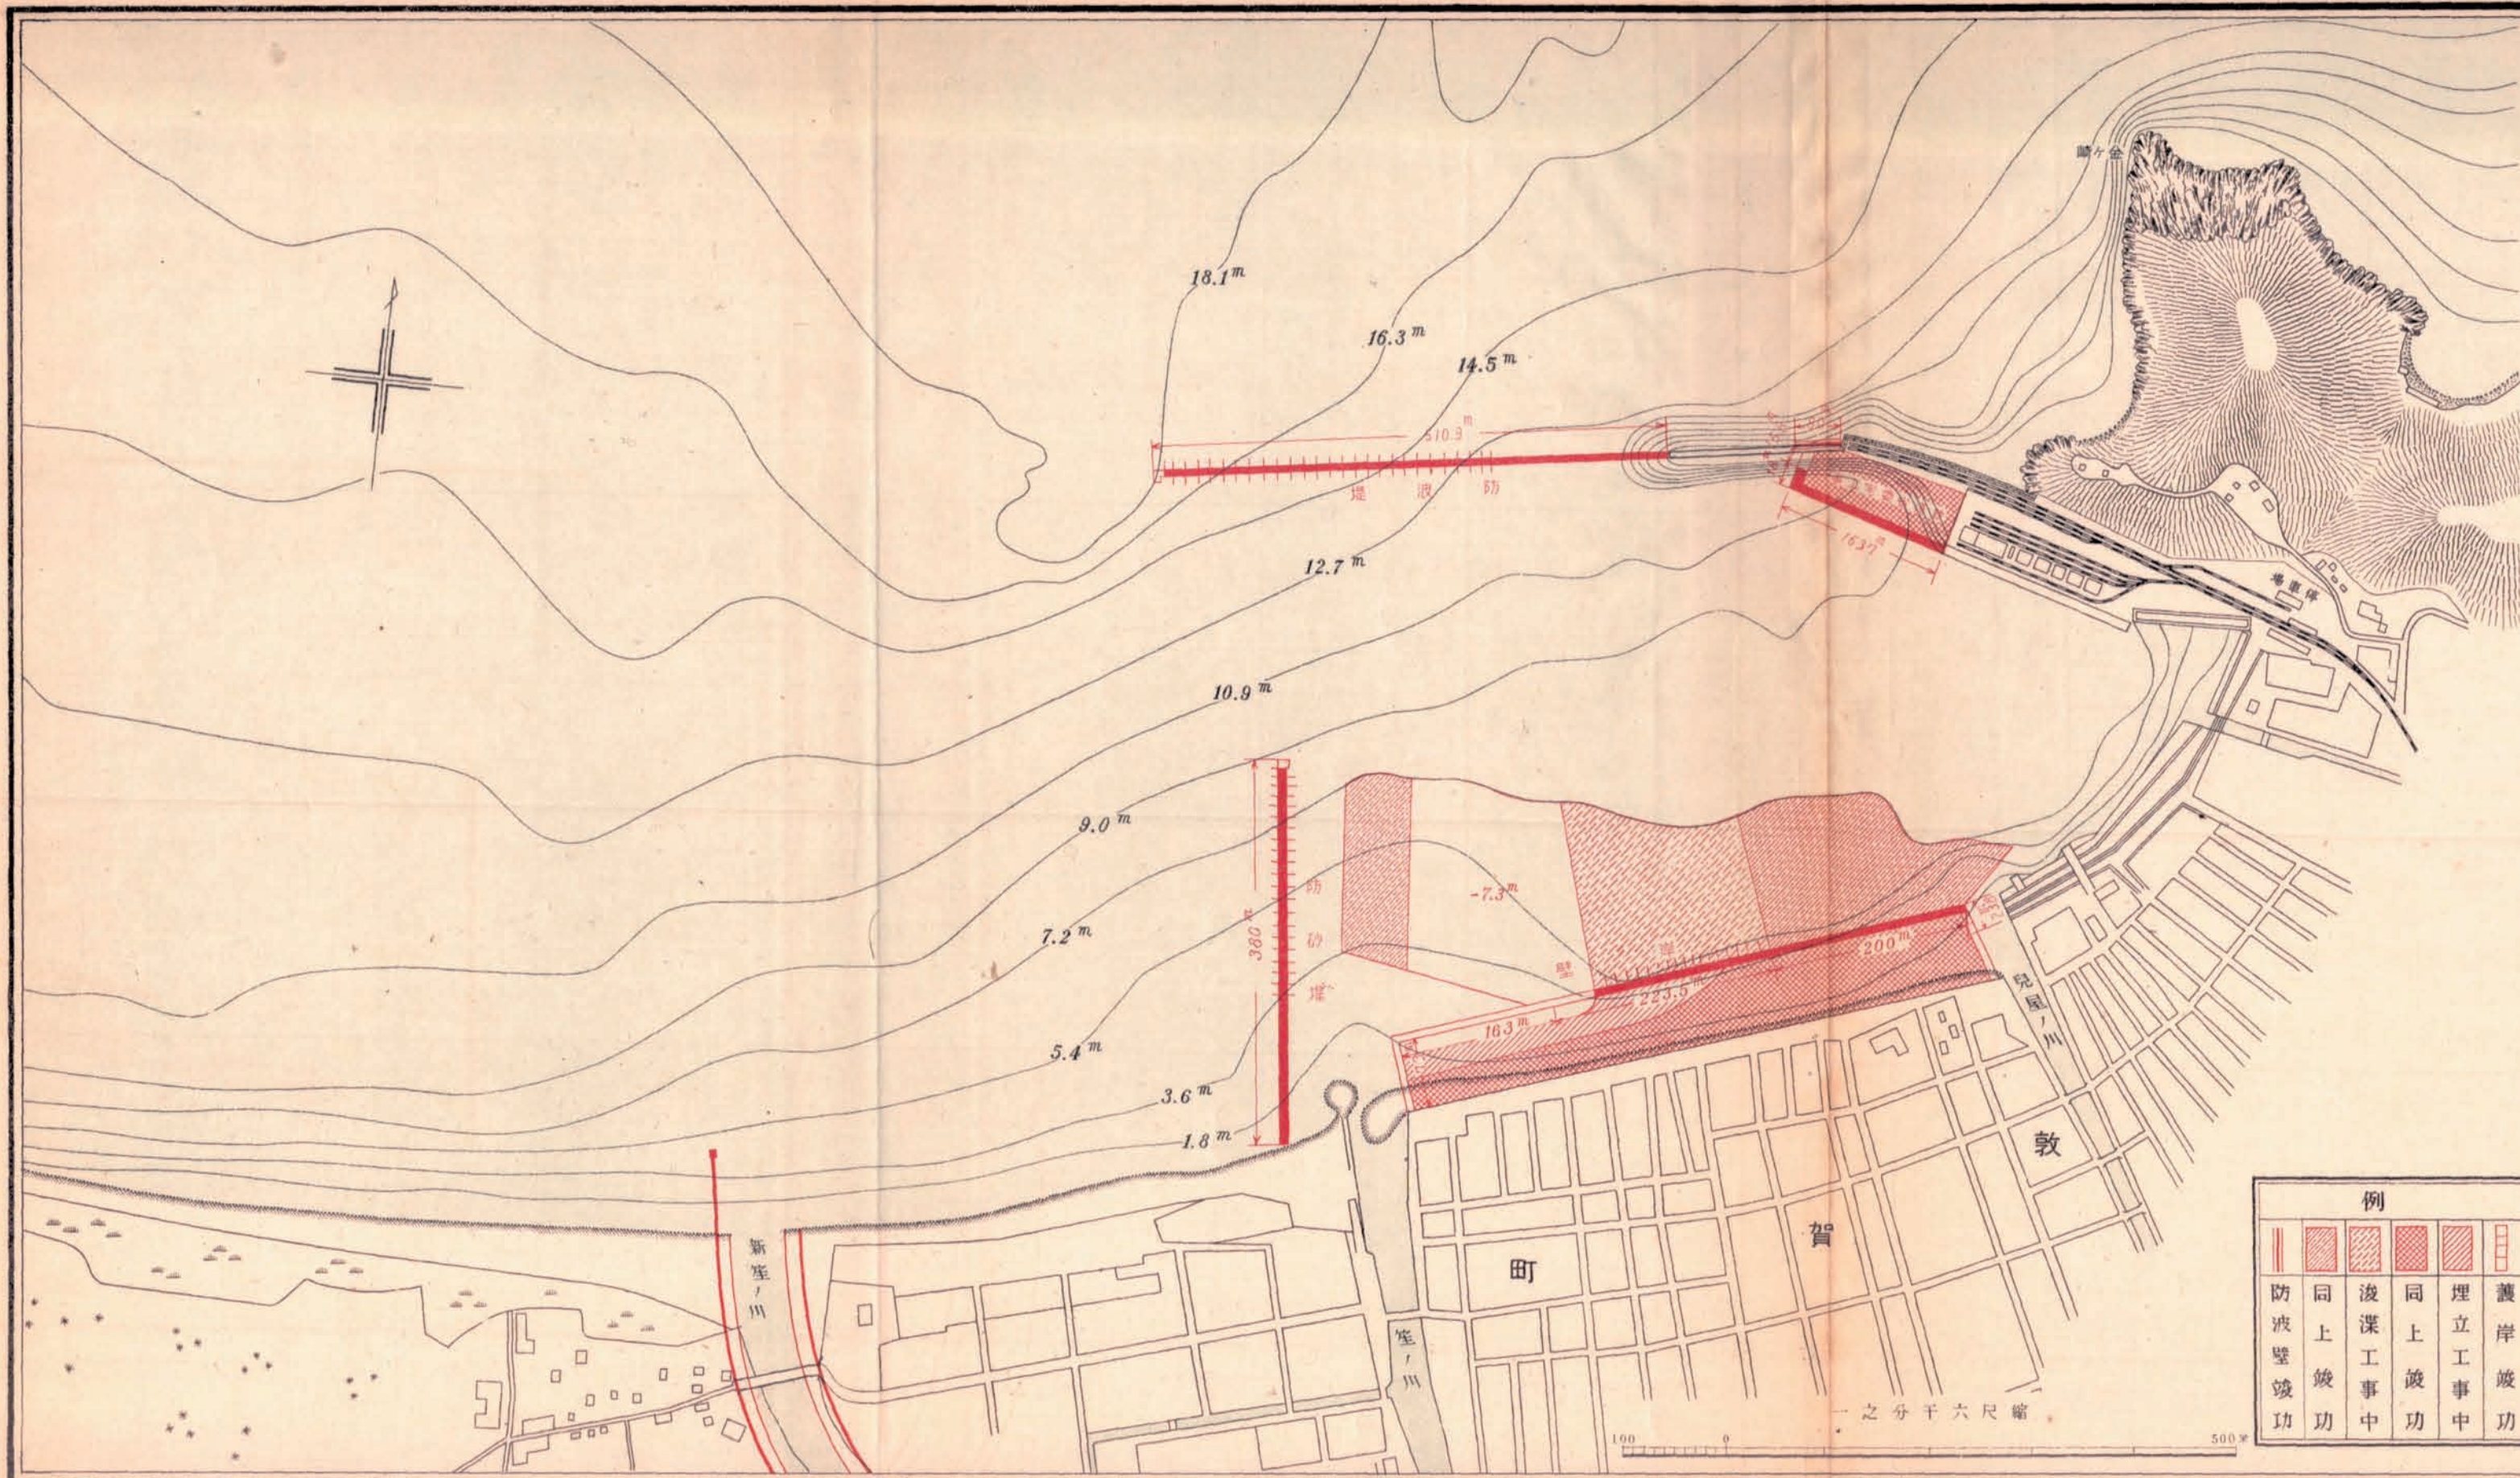

例					凡		
防波壁竣工	同上竣工	浚渫工事中	同上竣工	埋立工事中	護岸竣工	同上竣工	岸壁工事中

一之分千六尺縮