


伏木港修築工事平面圖

縮尺一萬二千分之一

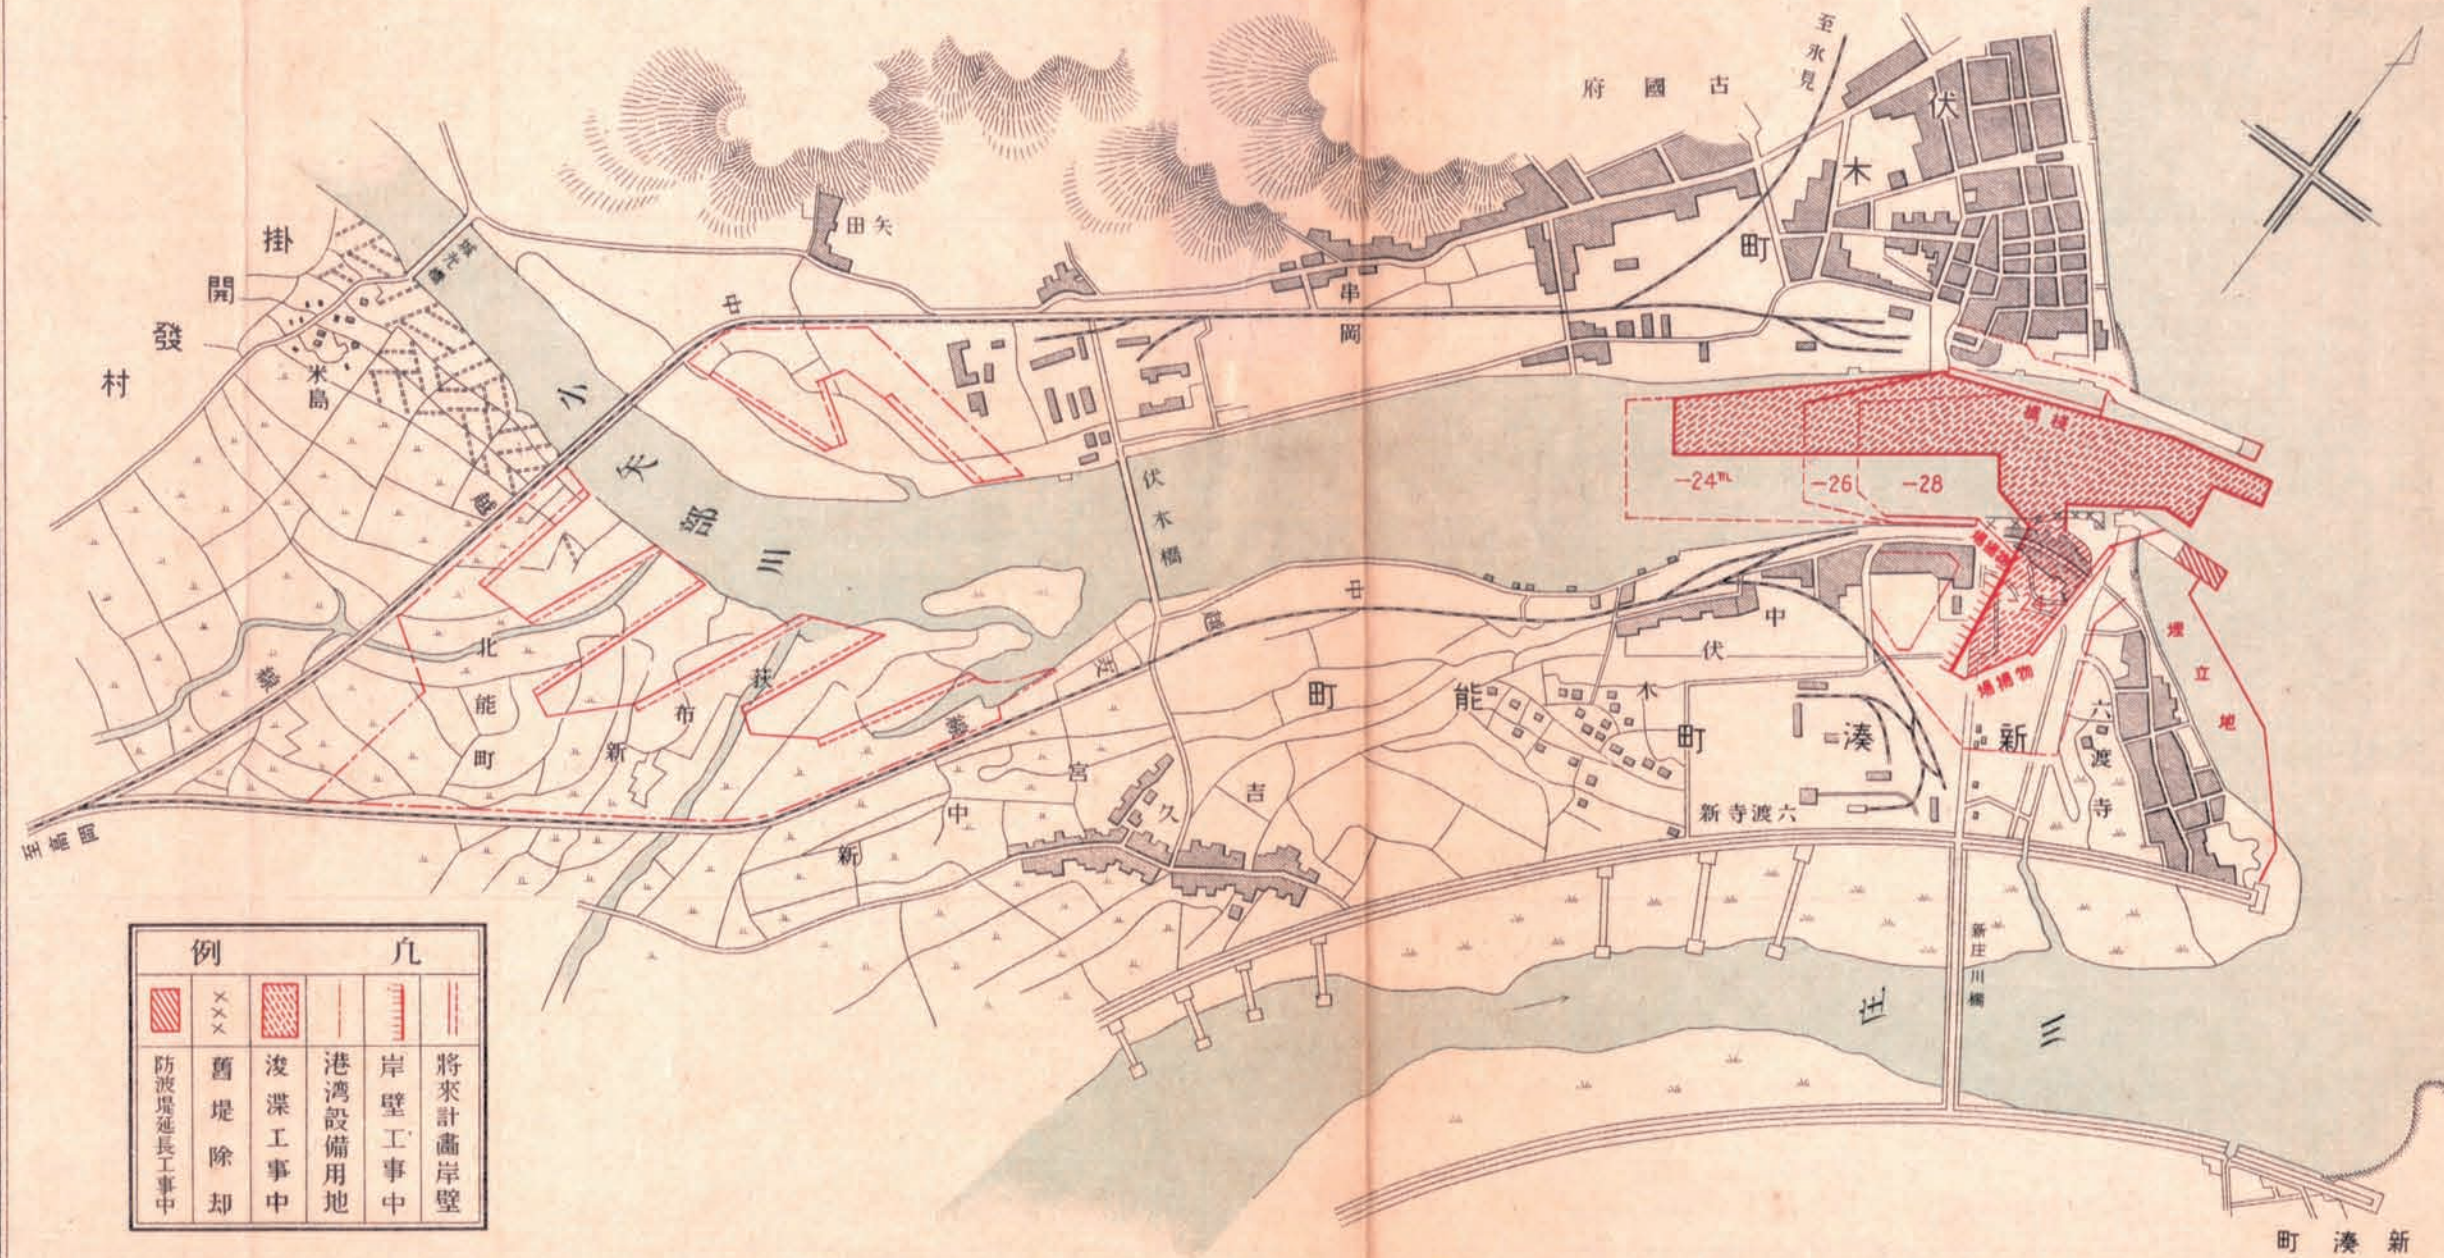

例	凡
防波堤延長工事中	將來計畫岸壁
舊堤除却	岸壁工事中
浚渫工事中	港灣設備用地
港灣設備用地	