宮古港修築工事平面圖

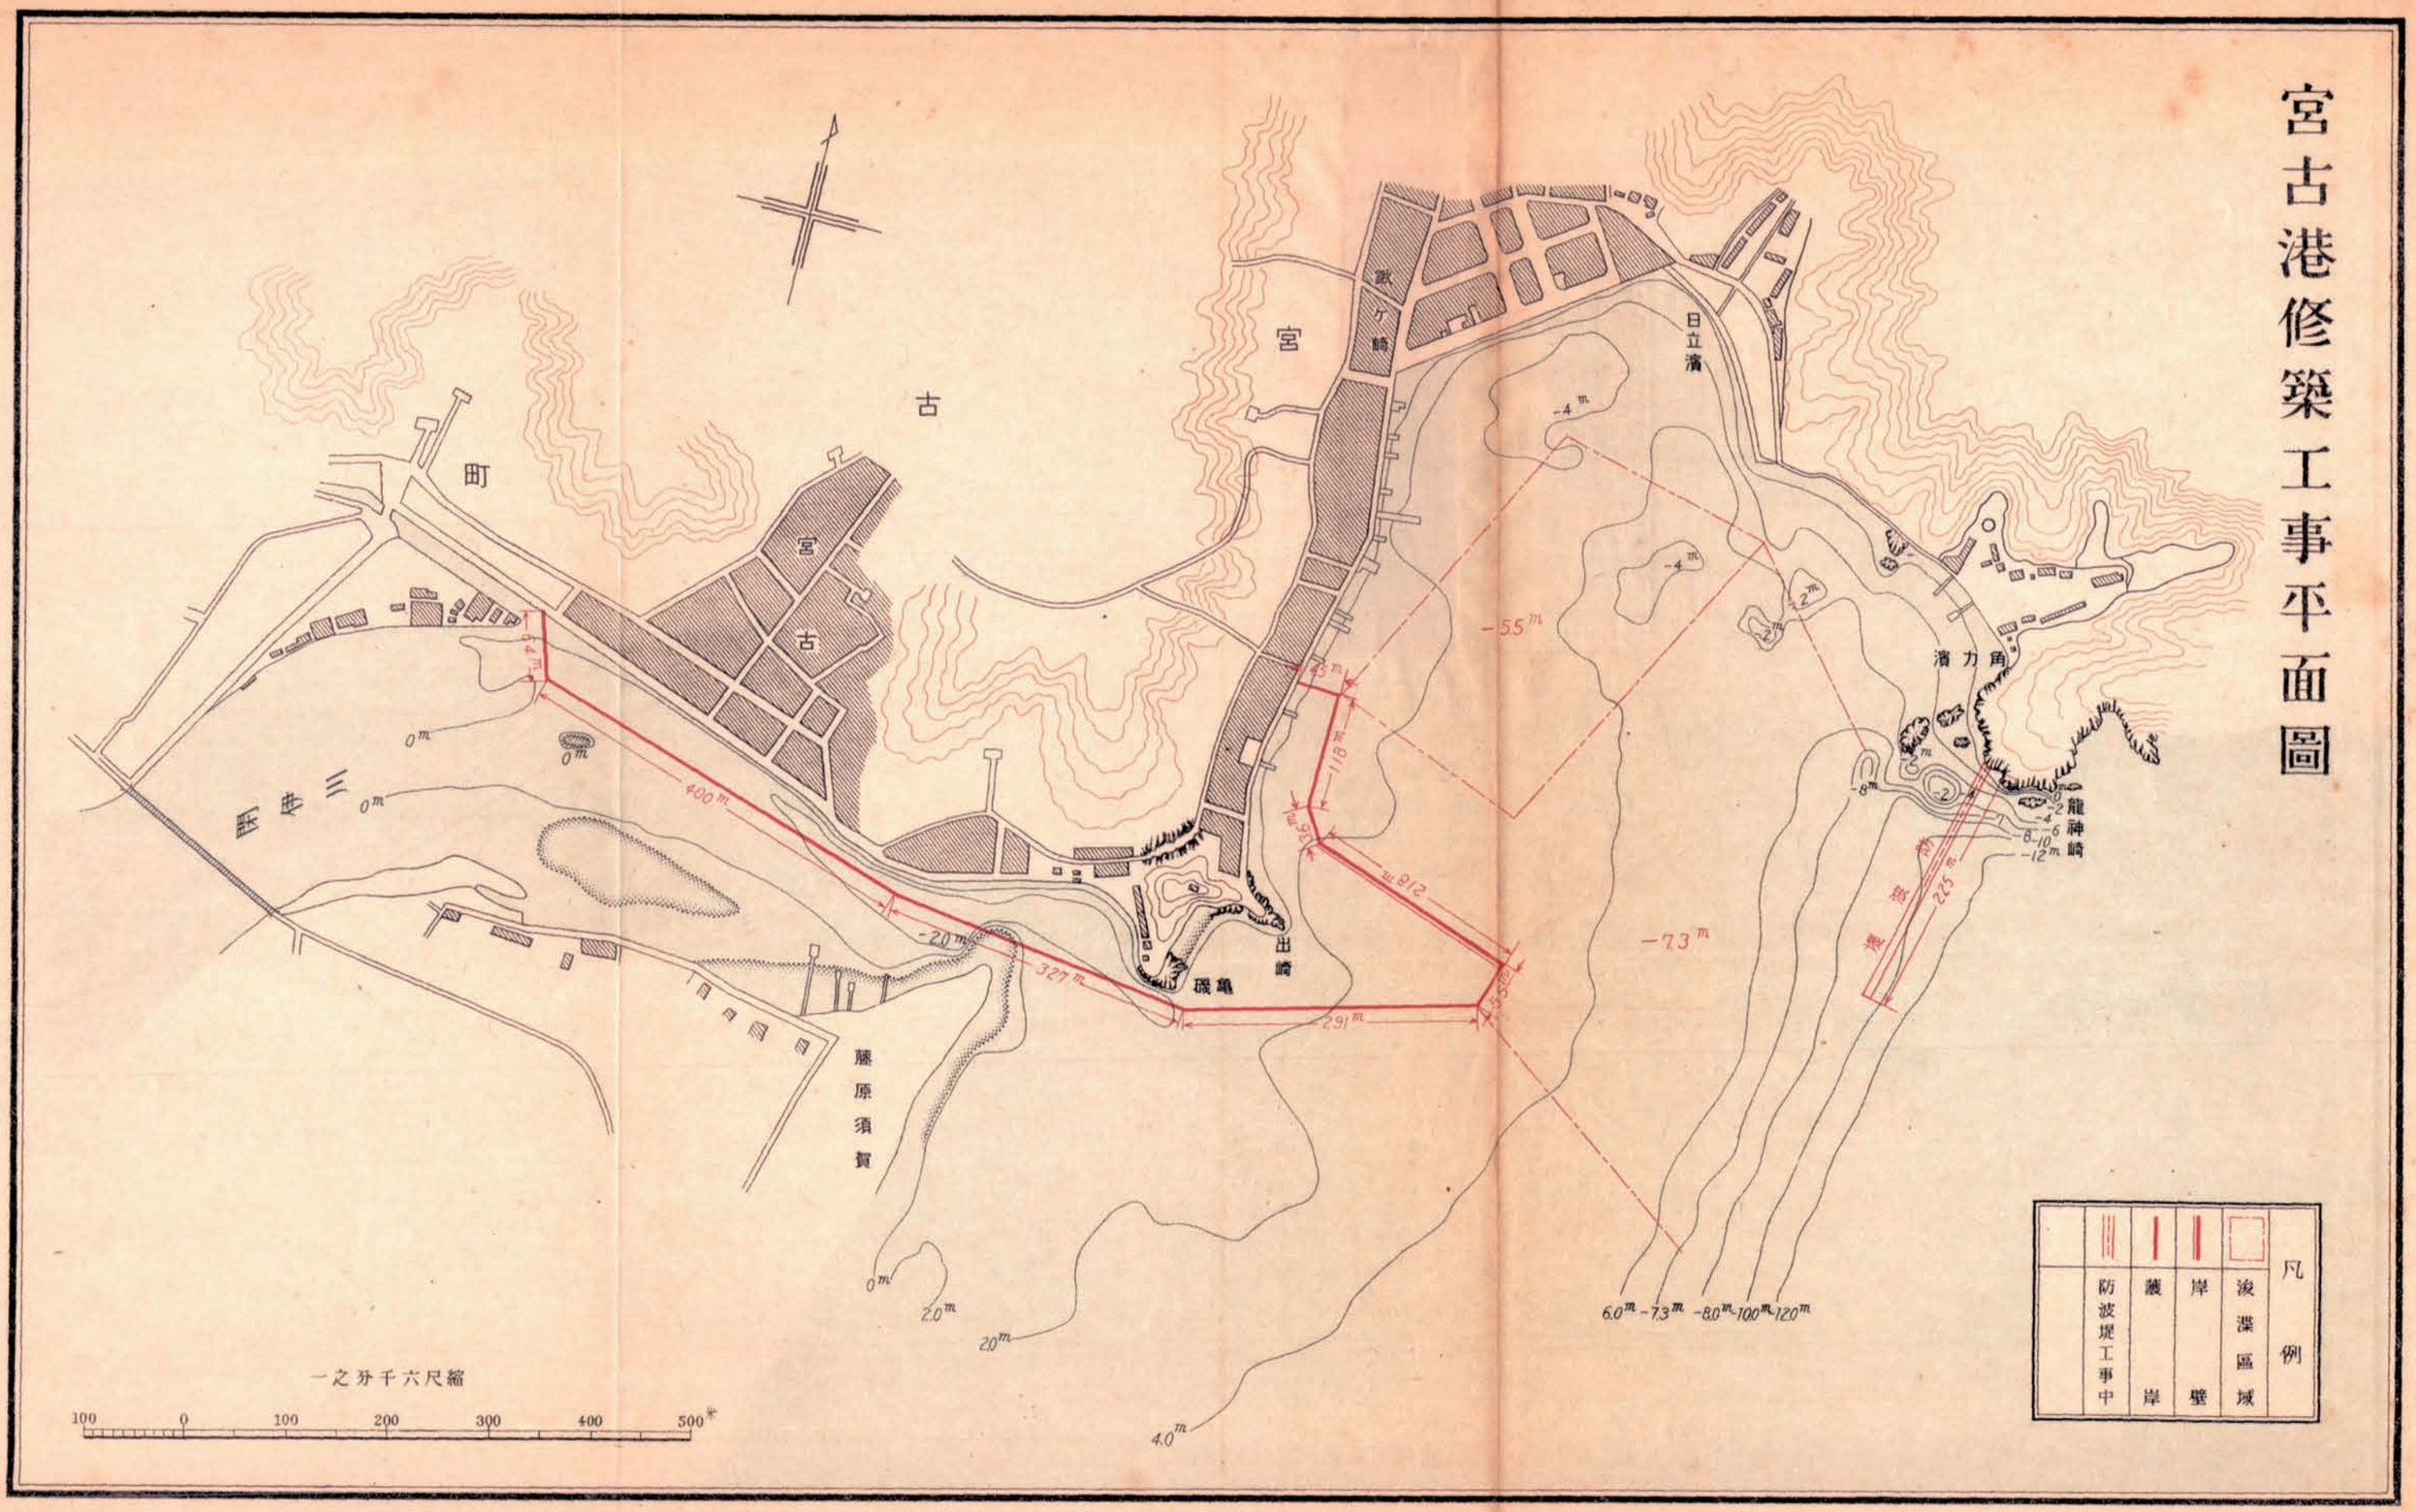
古
宮
町
宮古
三角
藤原須賀
出崎
磯崎
日立濱
濱力角
龍神崎
400m
327m
291m
118m
218m
225m
-55m
-73m
凡例
浚渫區域
岸壁
護岸
防波堤工事中
縮尺千六百分之一
100 0 100 200 300 400 500