



最上川改修工事平面圖

縮尺七萬五千分之一

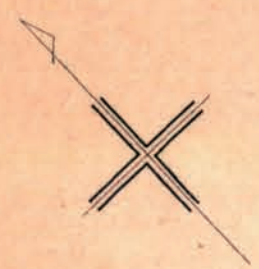

例		凡						
●	■	■	■	■	■	■	■	■
量水標	閘門竣工	樋門竣工	同上竣工	掘鑿浚深工事中	同上竣工	築堤工事中	舊堤擴築線	新堤

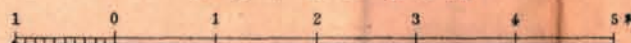