


七尾港修築工事平面圖

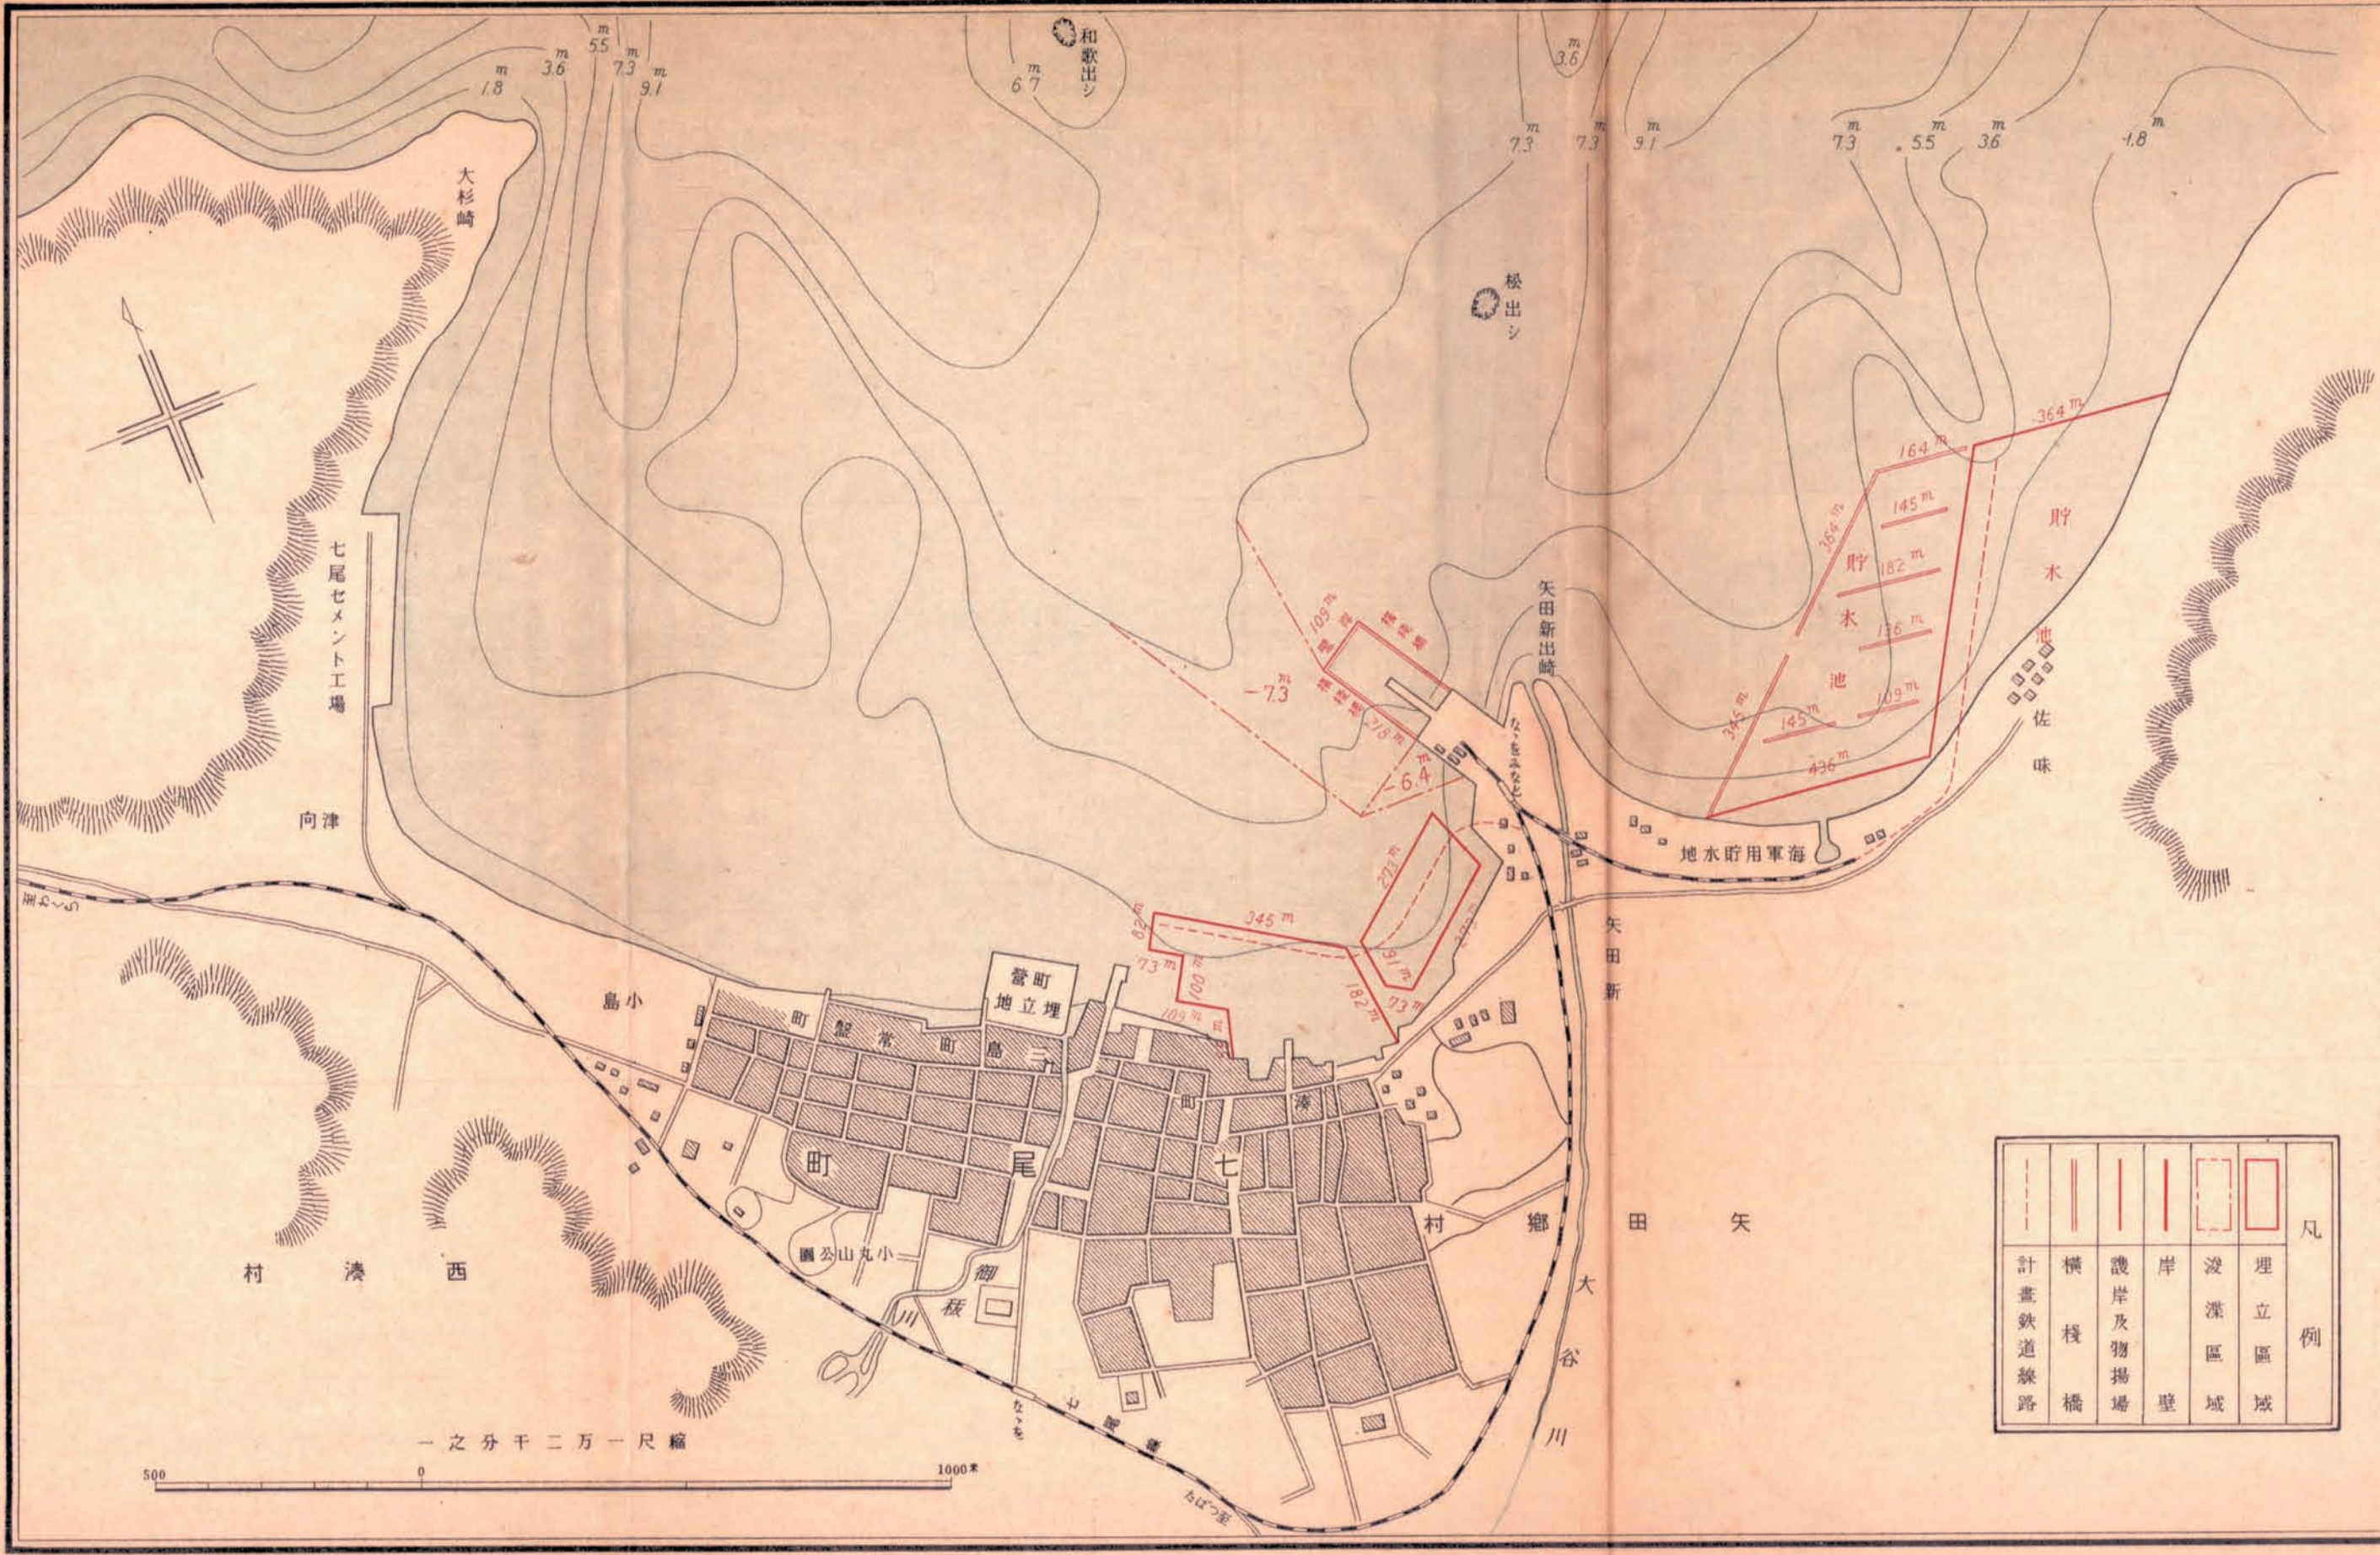

計畫鉄道線路	横棧橋	護岸及物揚場	岸壁	没澤區域	埋立區域	凡例