


宮古港修築工事平面圖

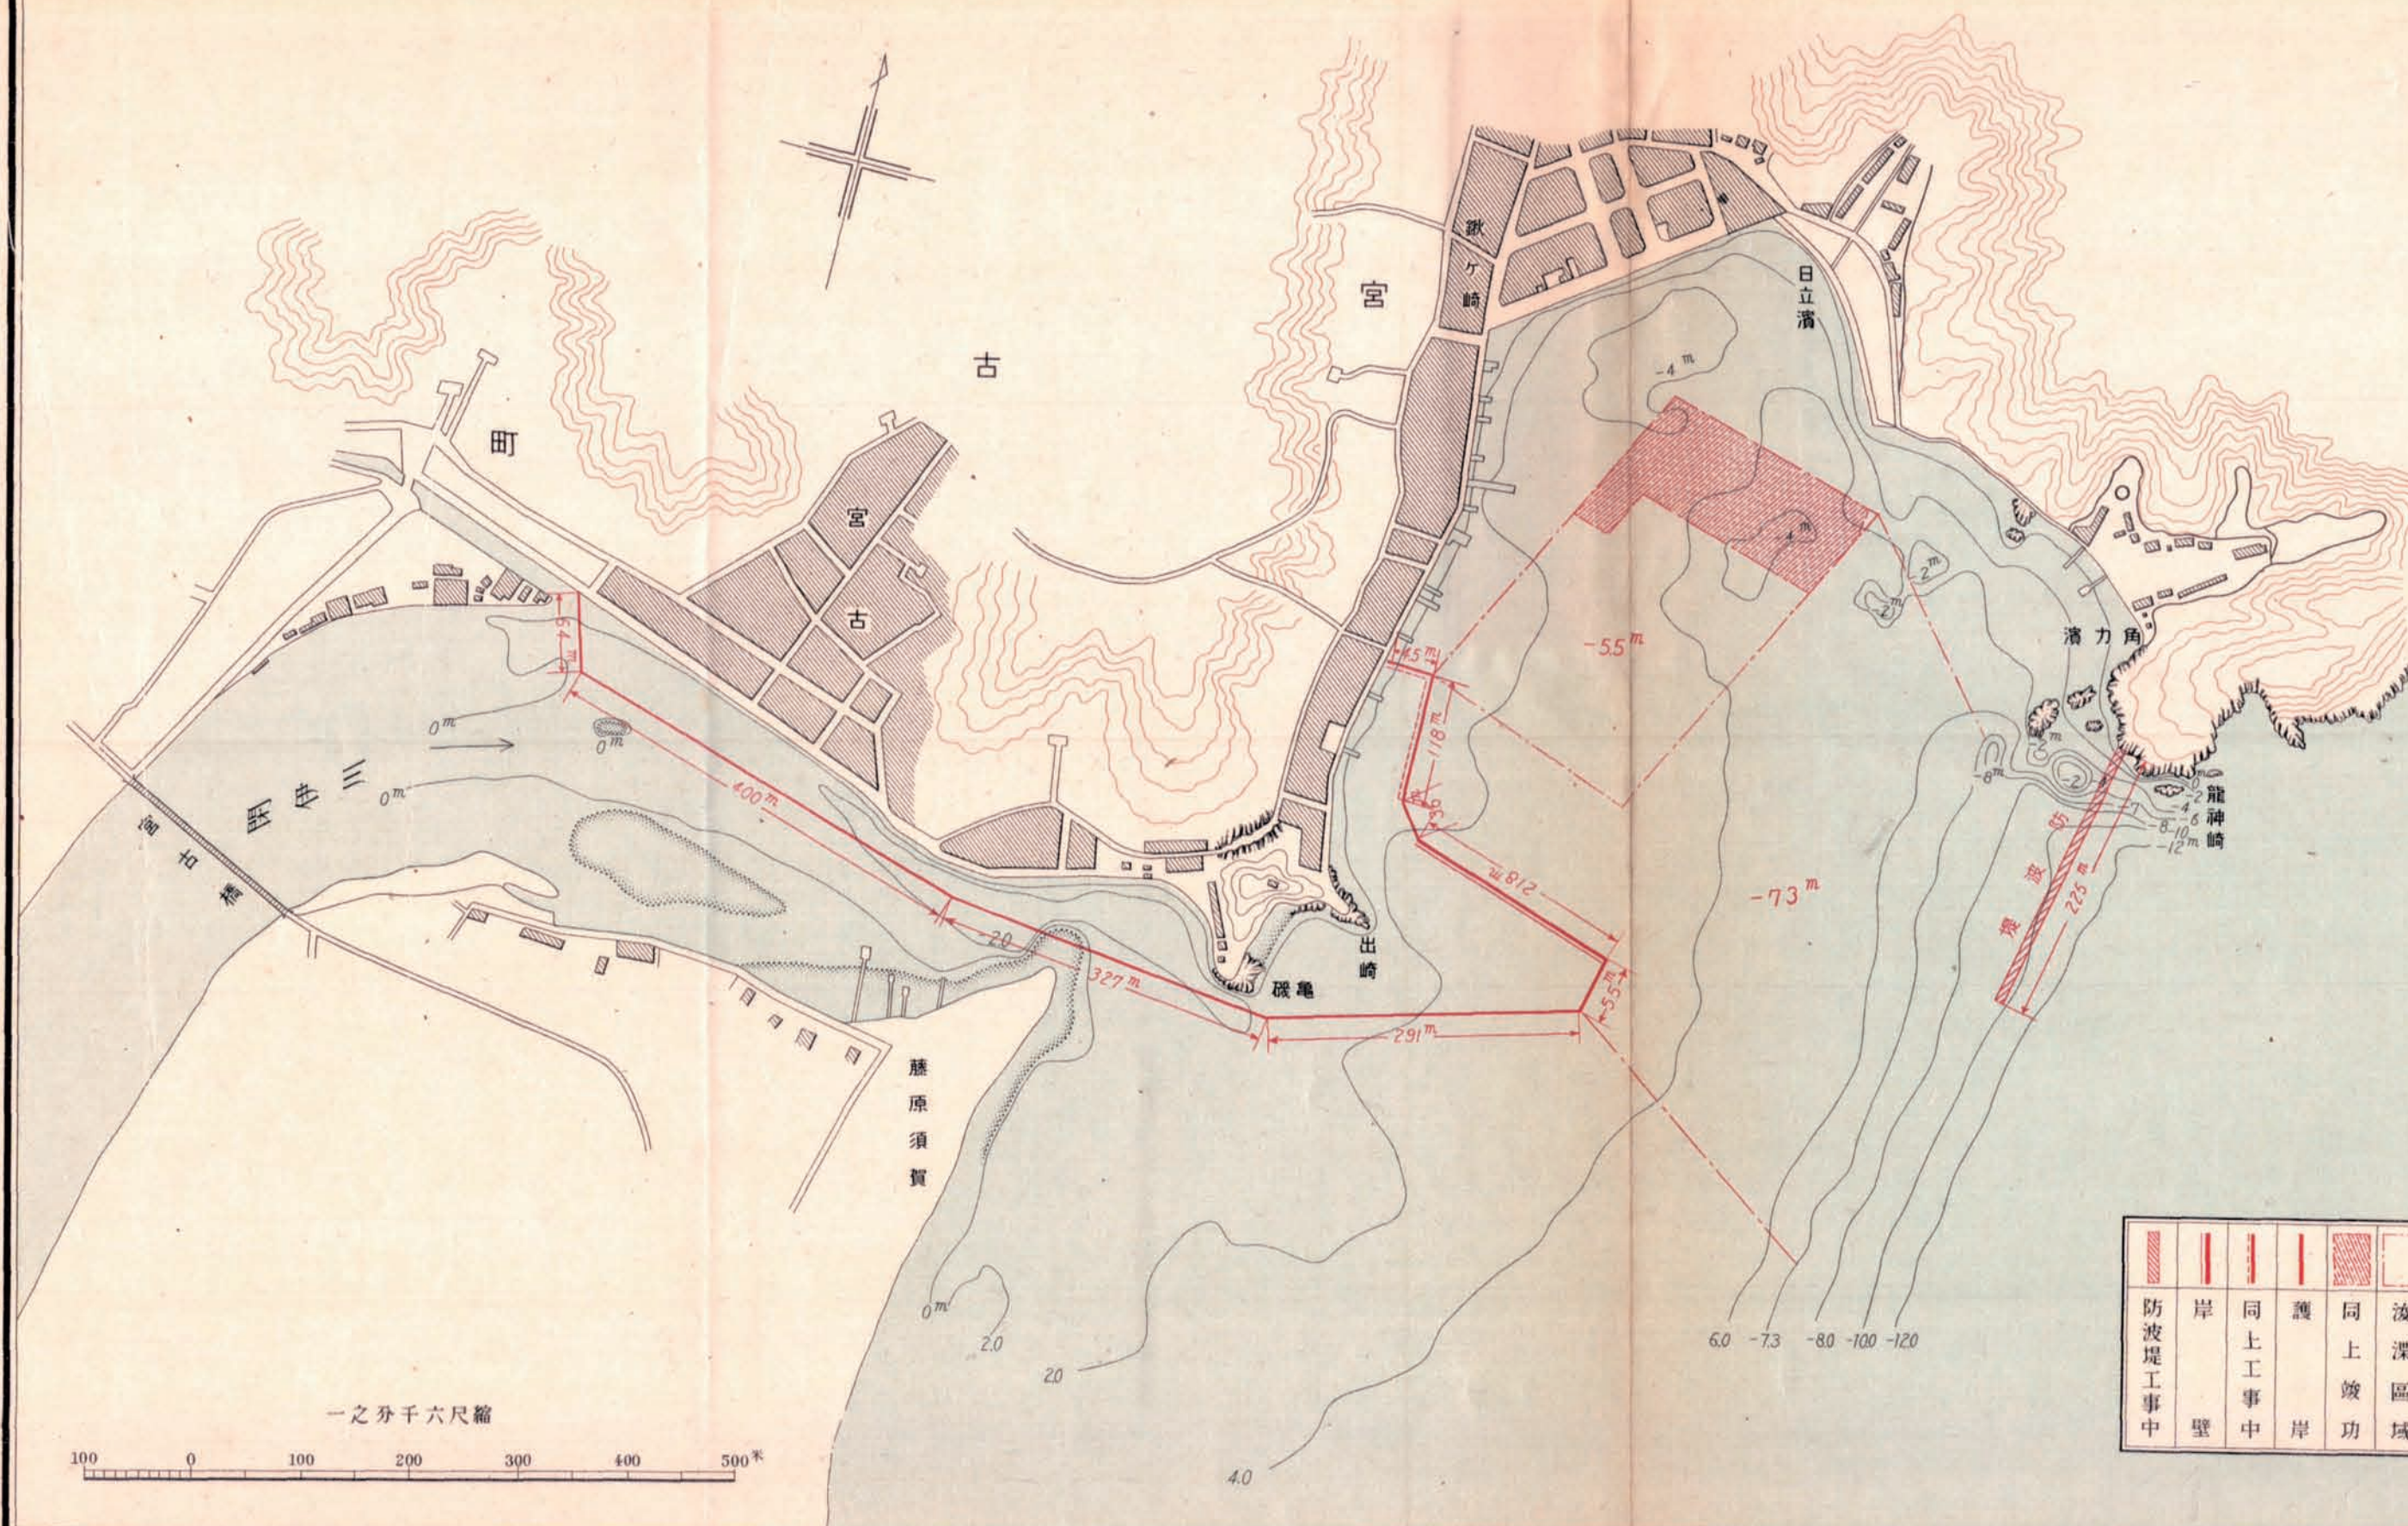

一之分千六尺縮

100 0 100 200 300 400 500