


# 那賀川改修工事平面圖

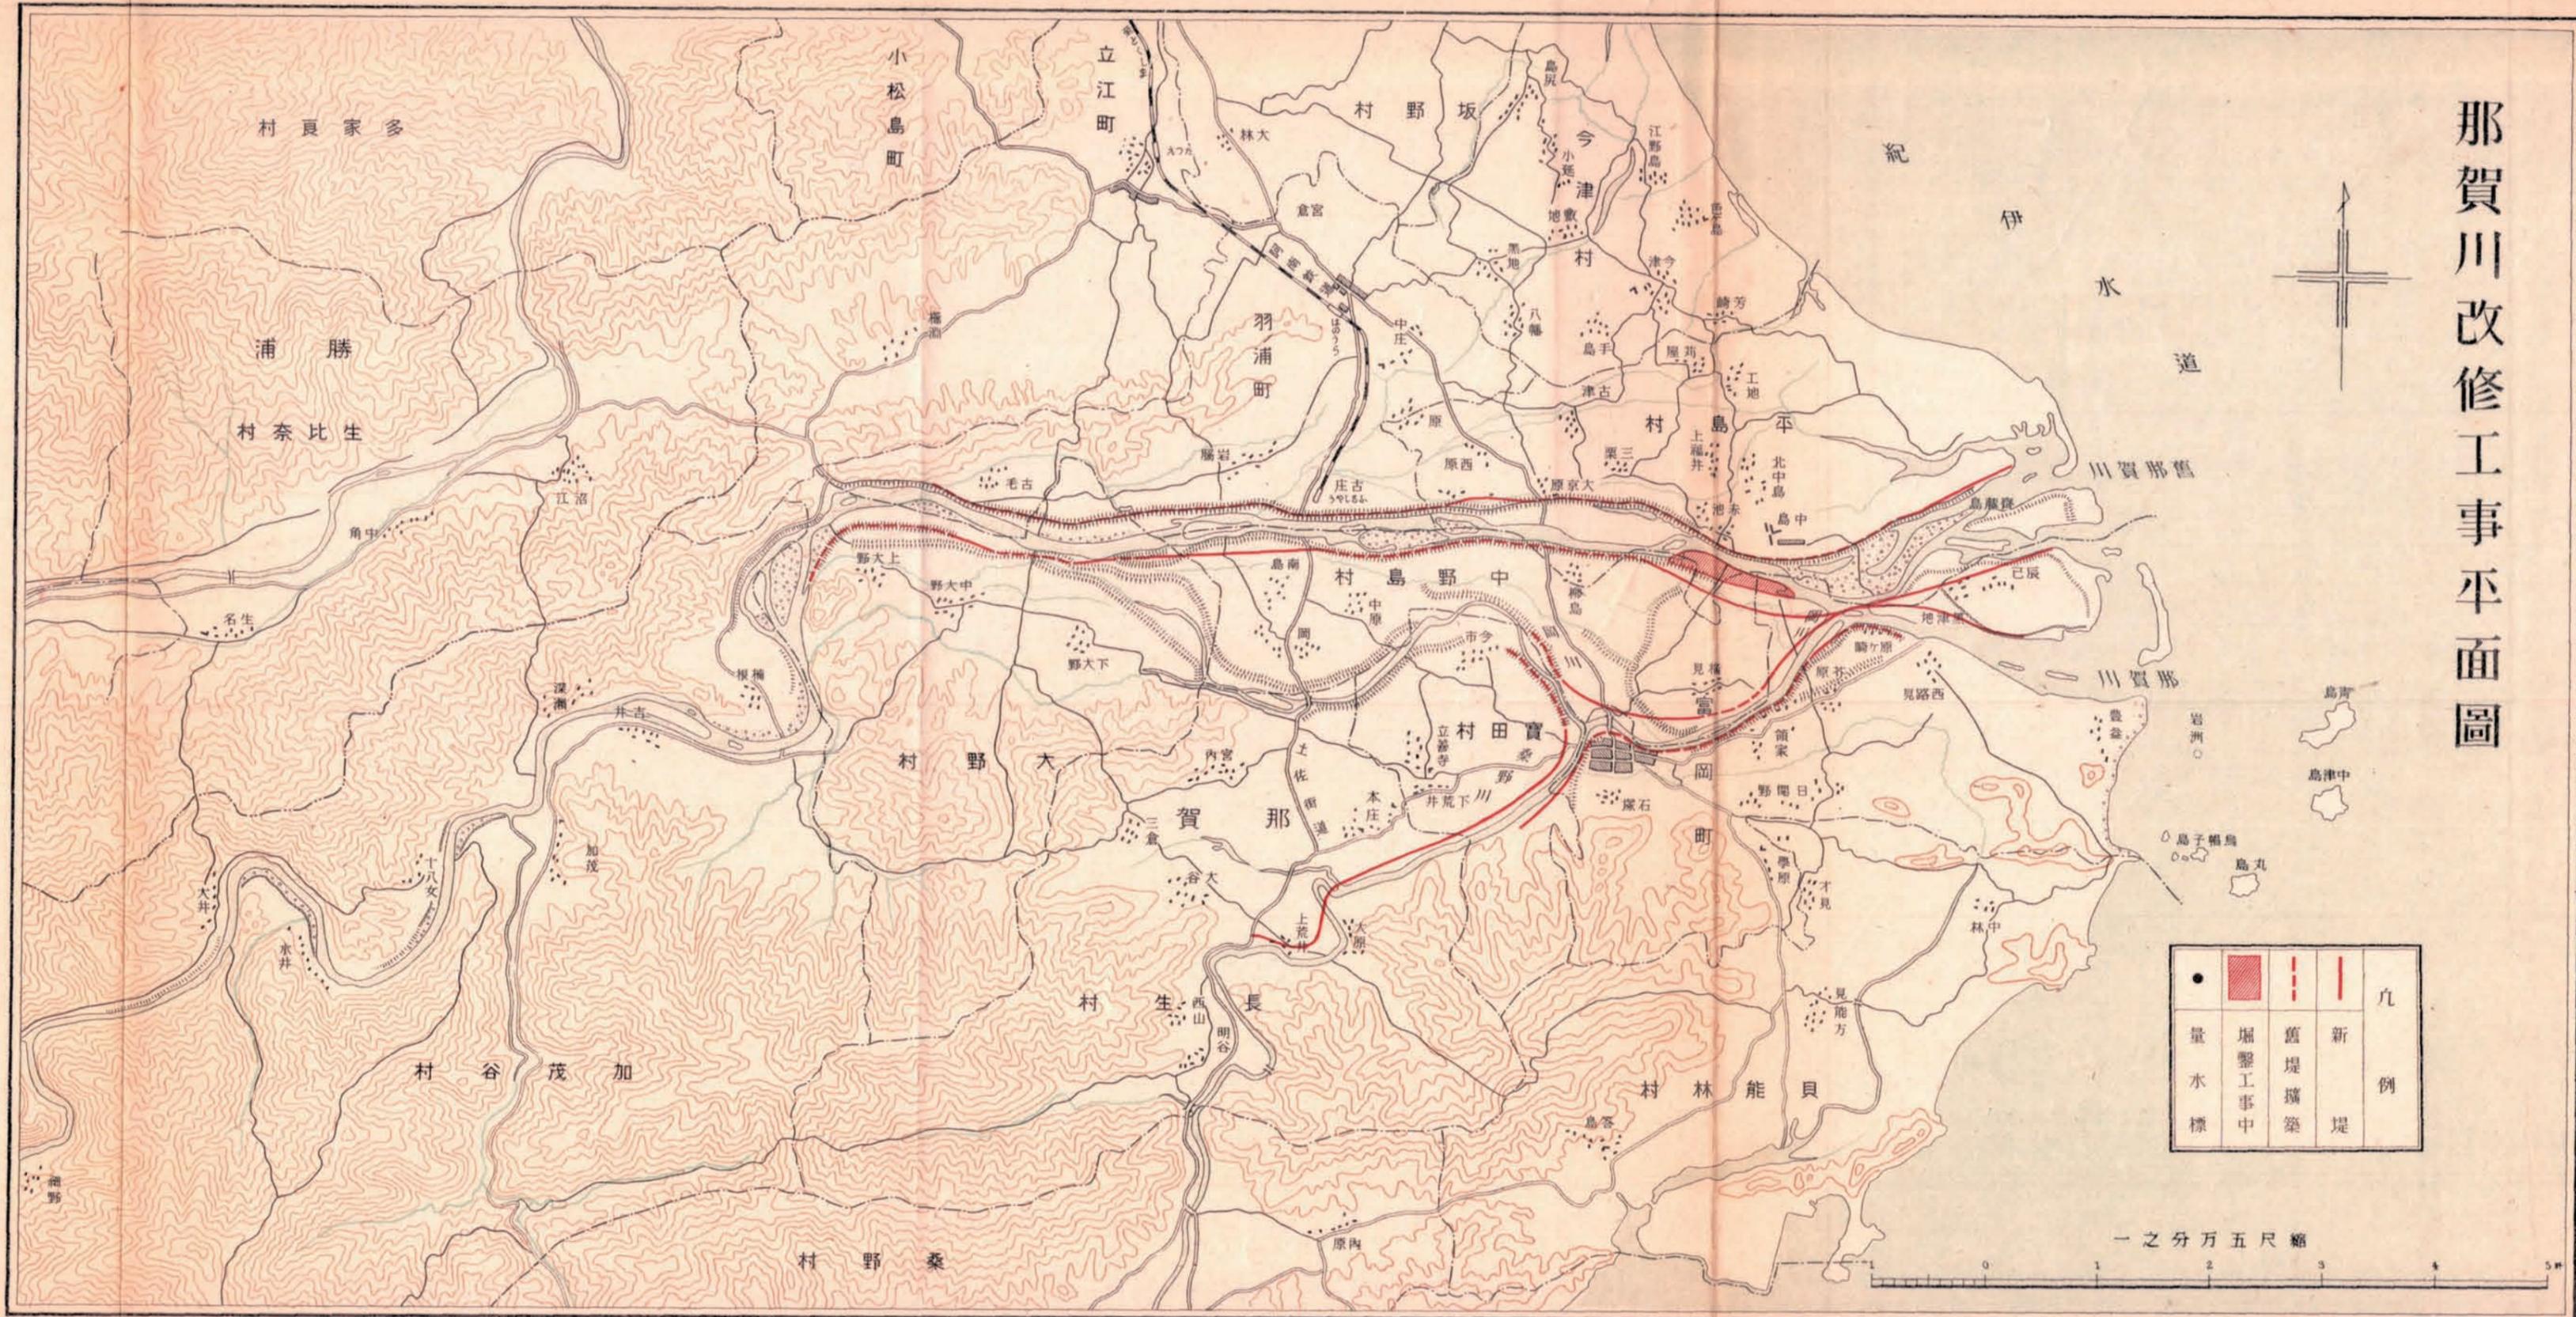

●	■	---	—	凡
量	掘	舊	新	例
水	鑿	堤	堤	
標	工	擴		
	中	築		

縮尺五萬分之一