


庄川改修工事竣功平面圖

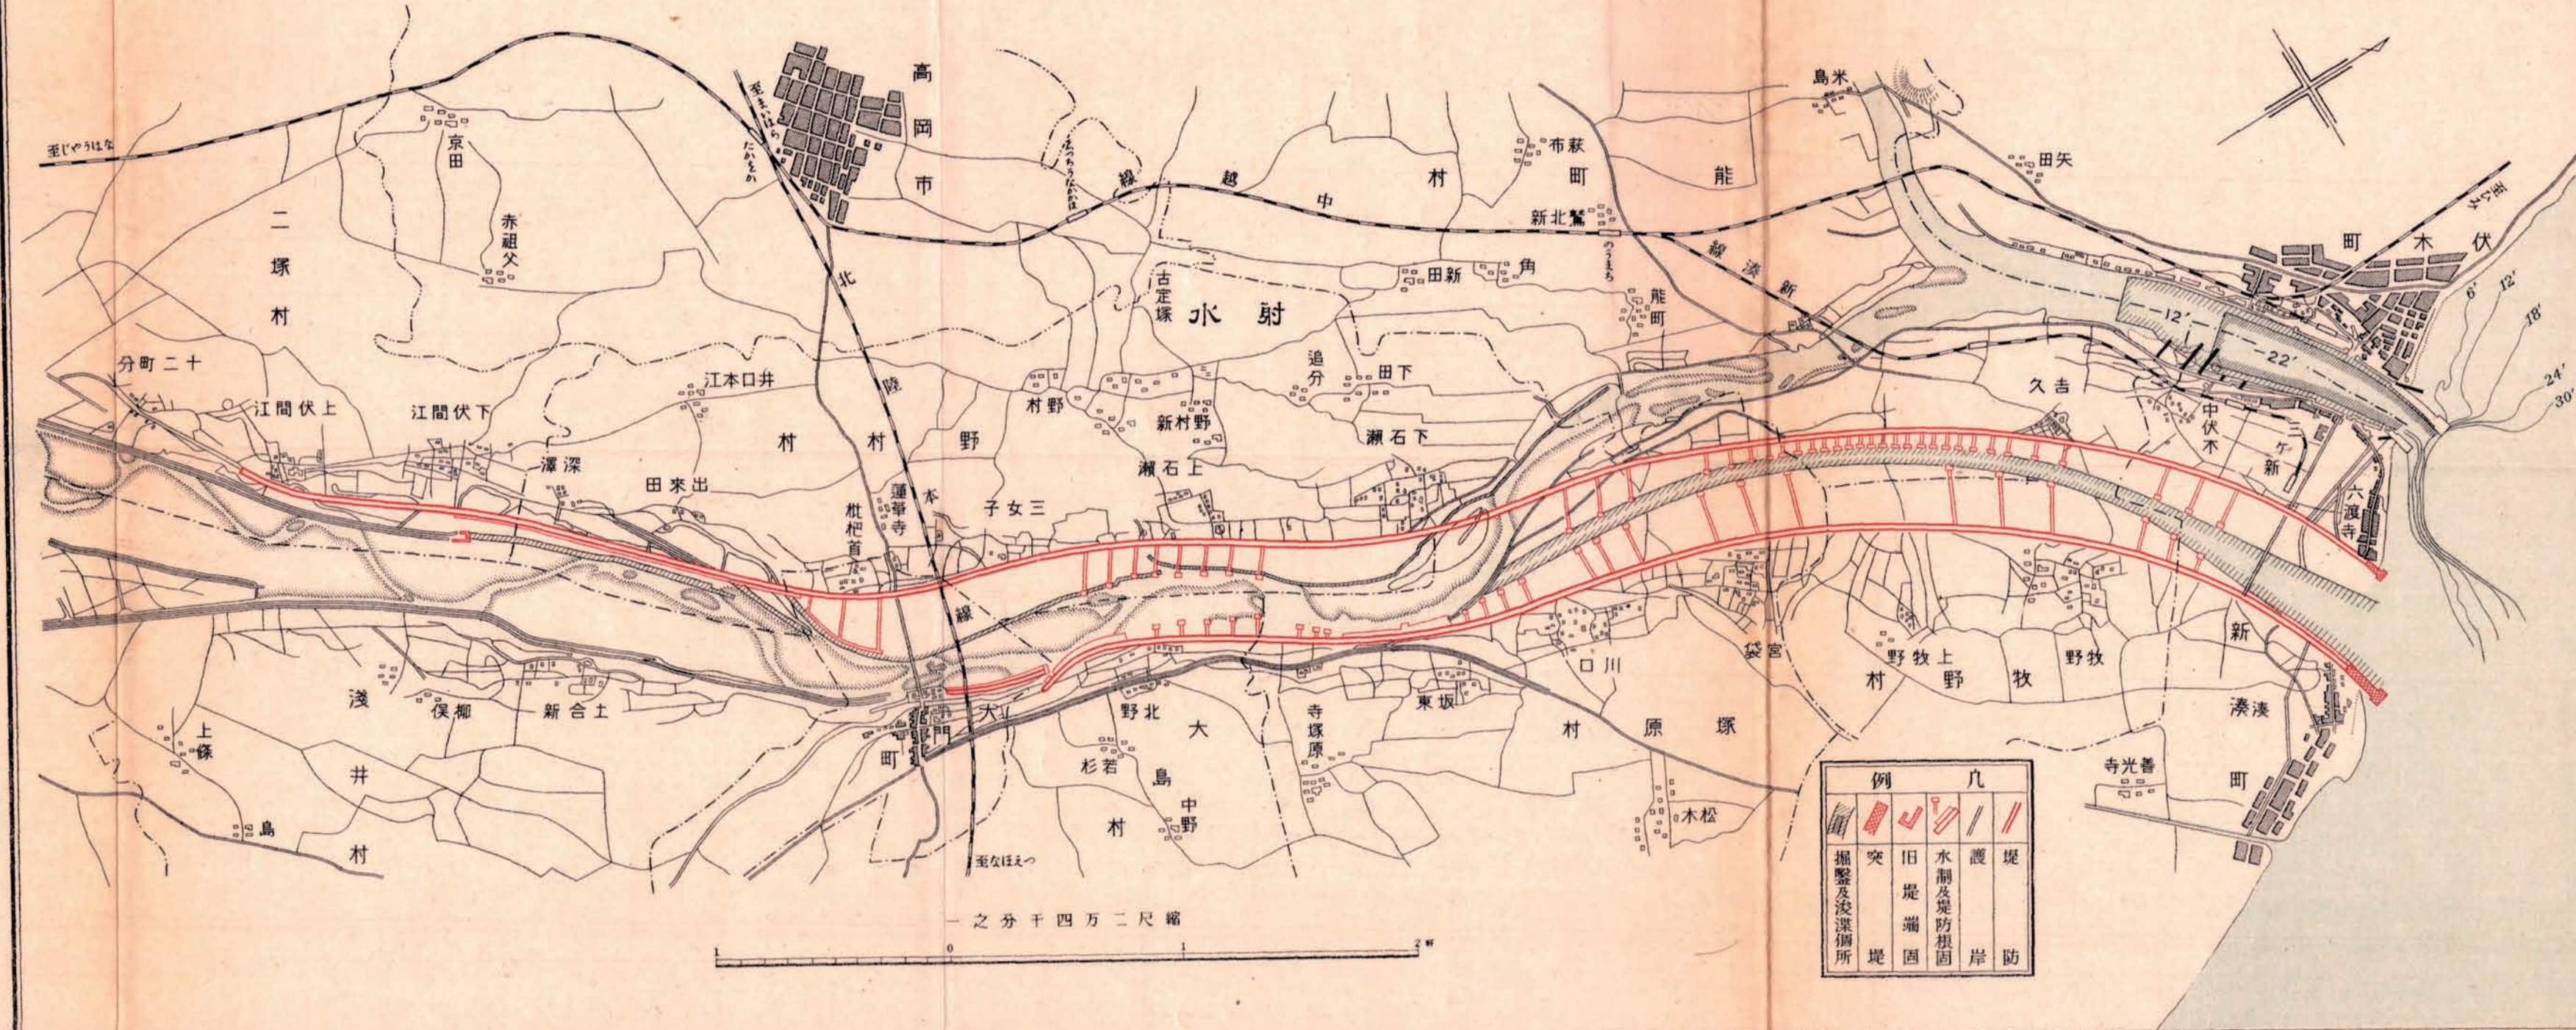

例	凡
	堤
	護岸
	水制及堤防根固
	旧堤端固
	突堤
	掘鑿及浚渫箇所

二尺四千分