


敦賀港修築工事平面圖

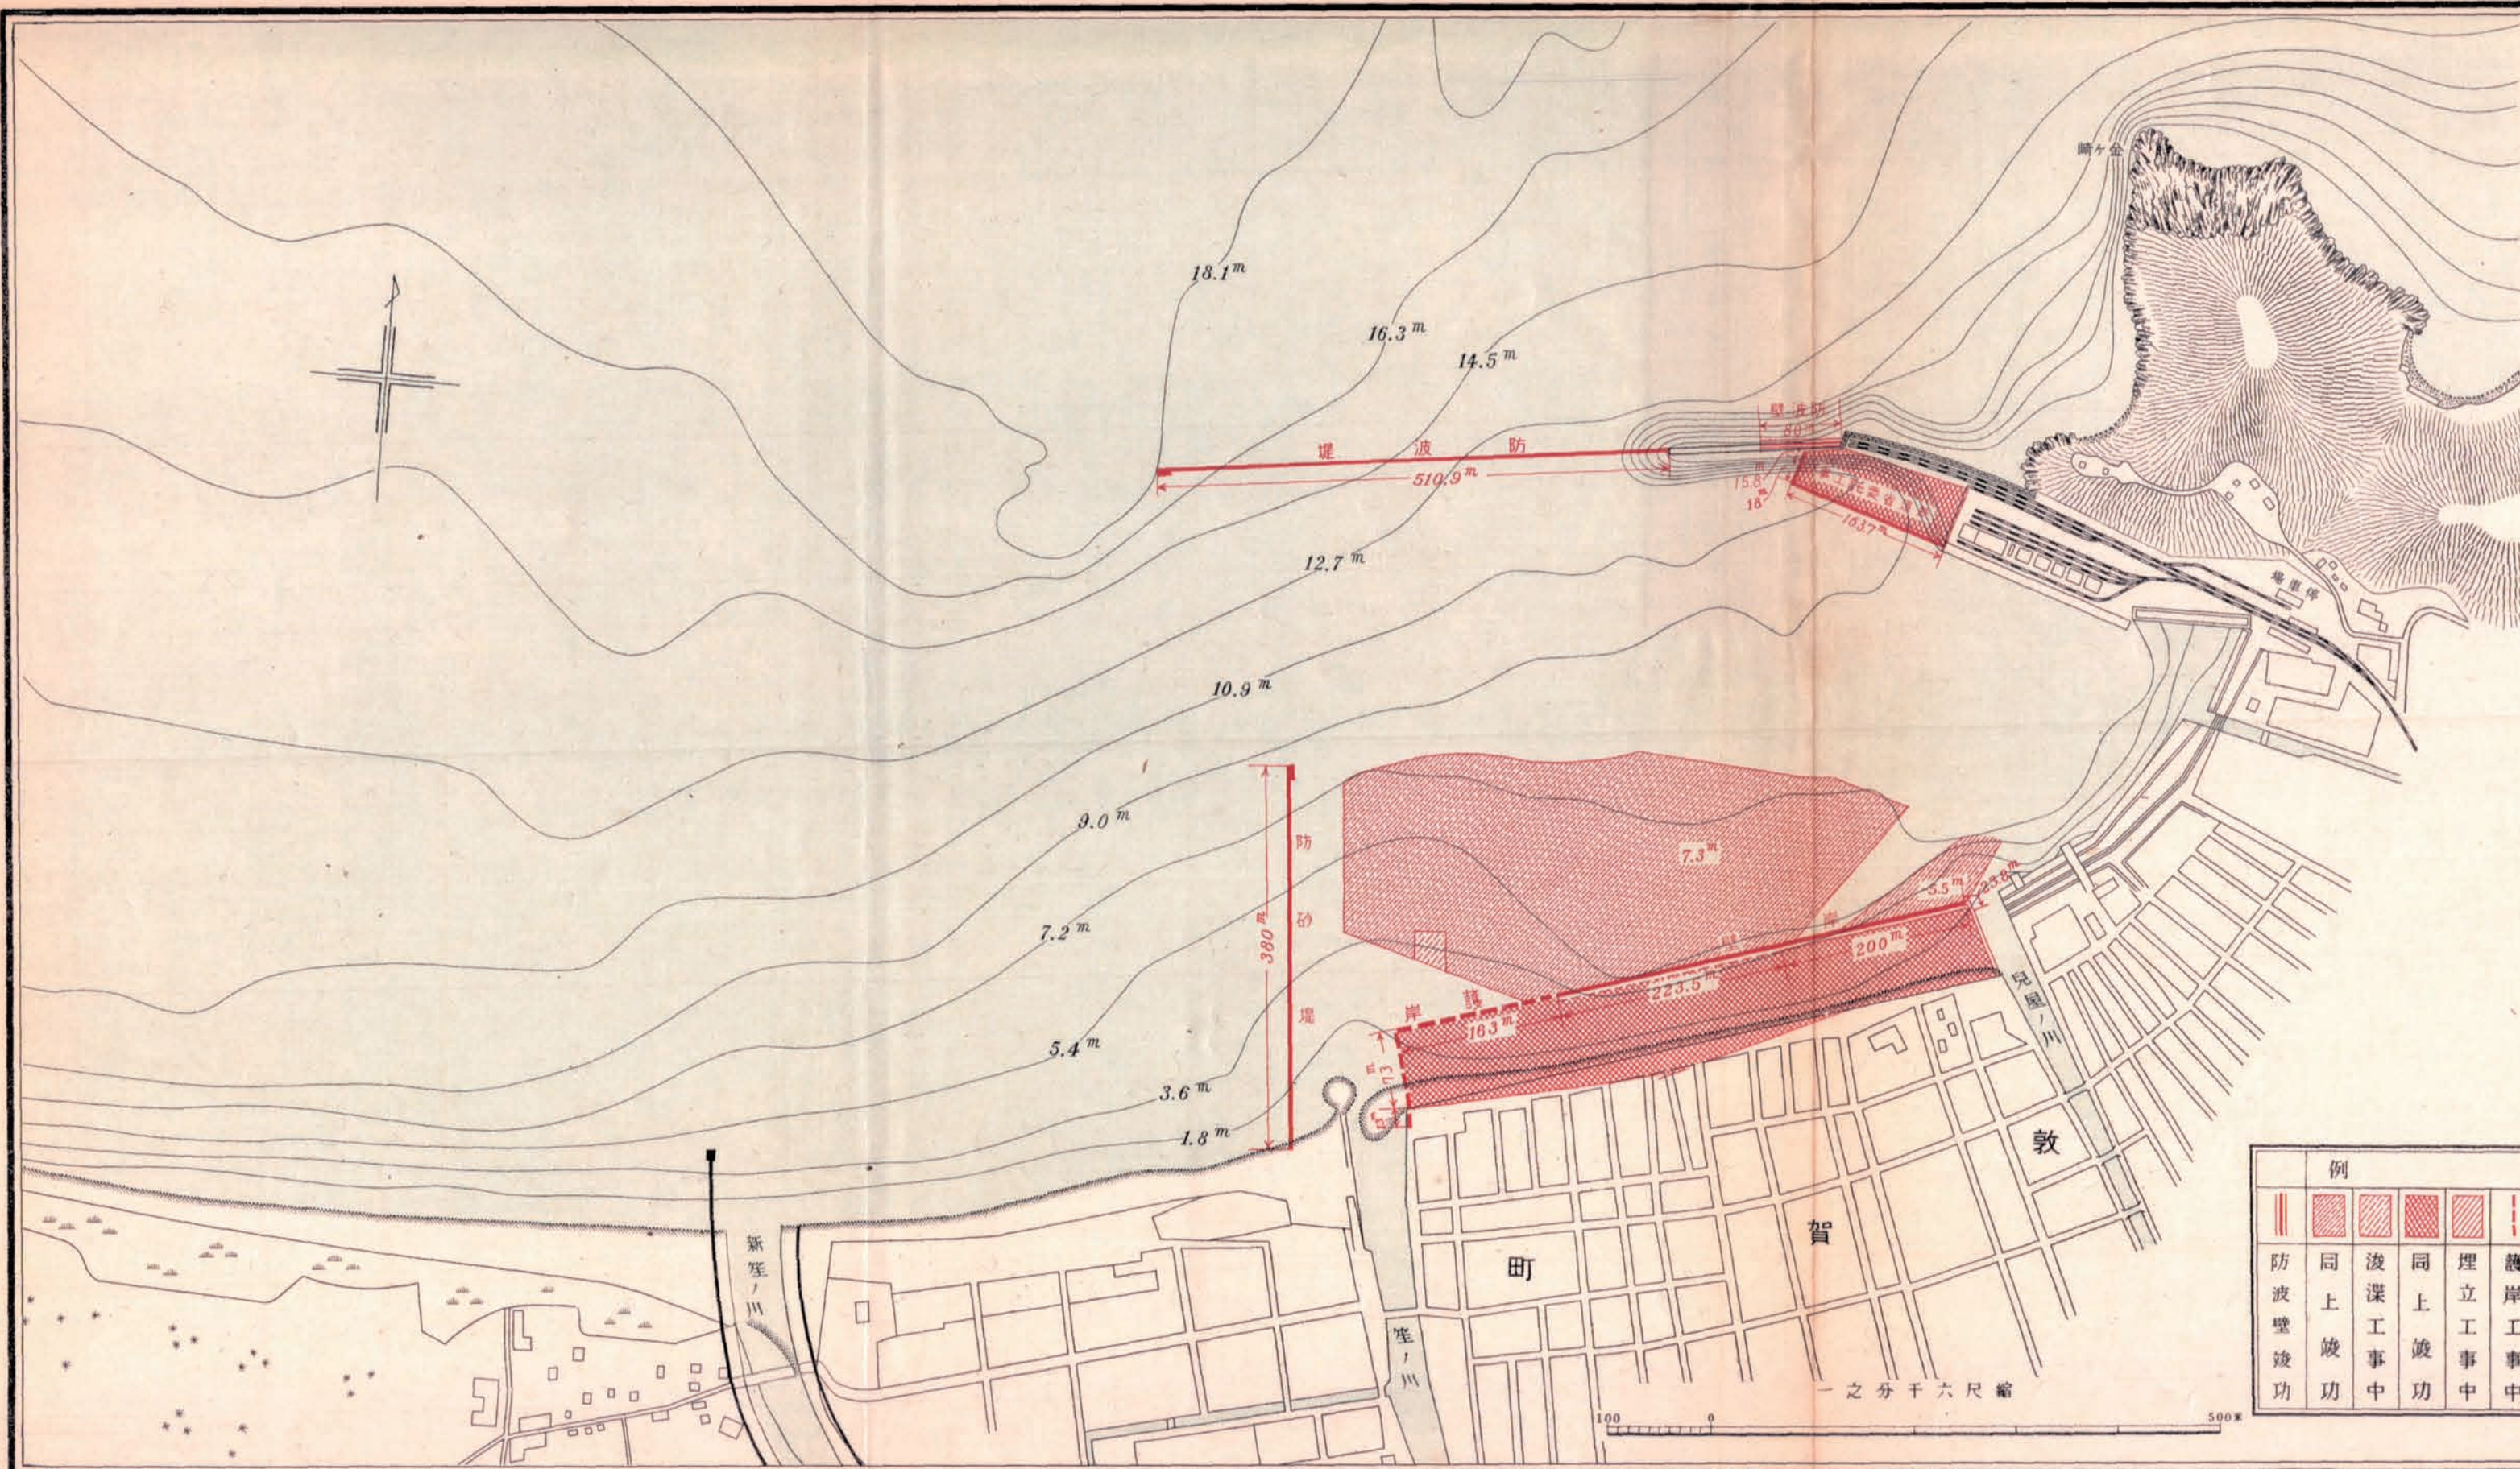

例					凡			
	■	▨	▩	▧	---			
防波壁竣工	同上竣工	浚渫工事中	同上竣工	埋立工事中	護岸工事中	護岸竣工	同岸壁工事中	防砂堤竣工

一之分千六尺縮