


青森港修築工事平面圖

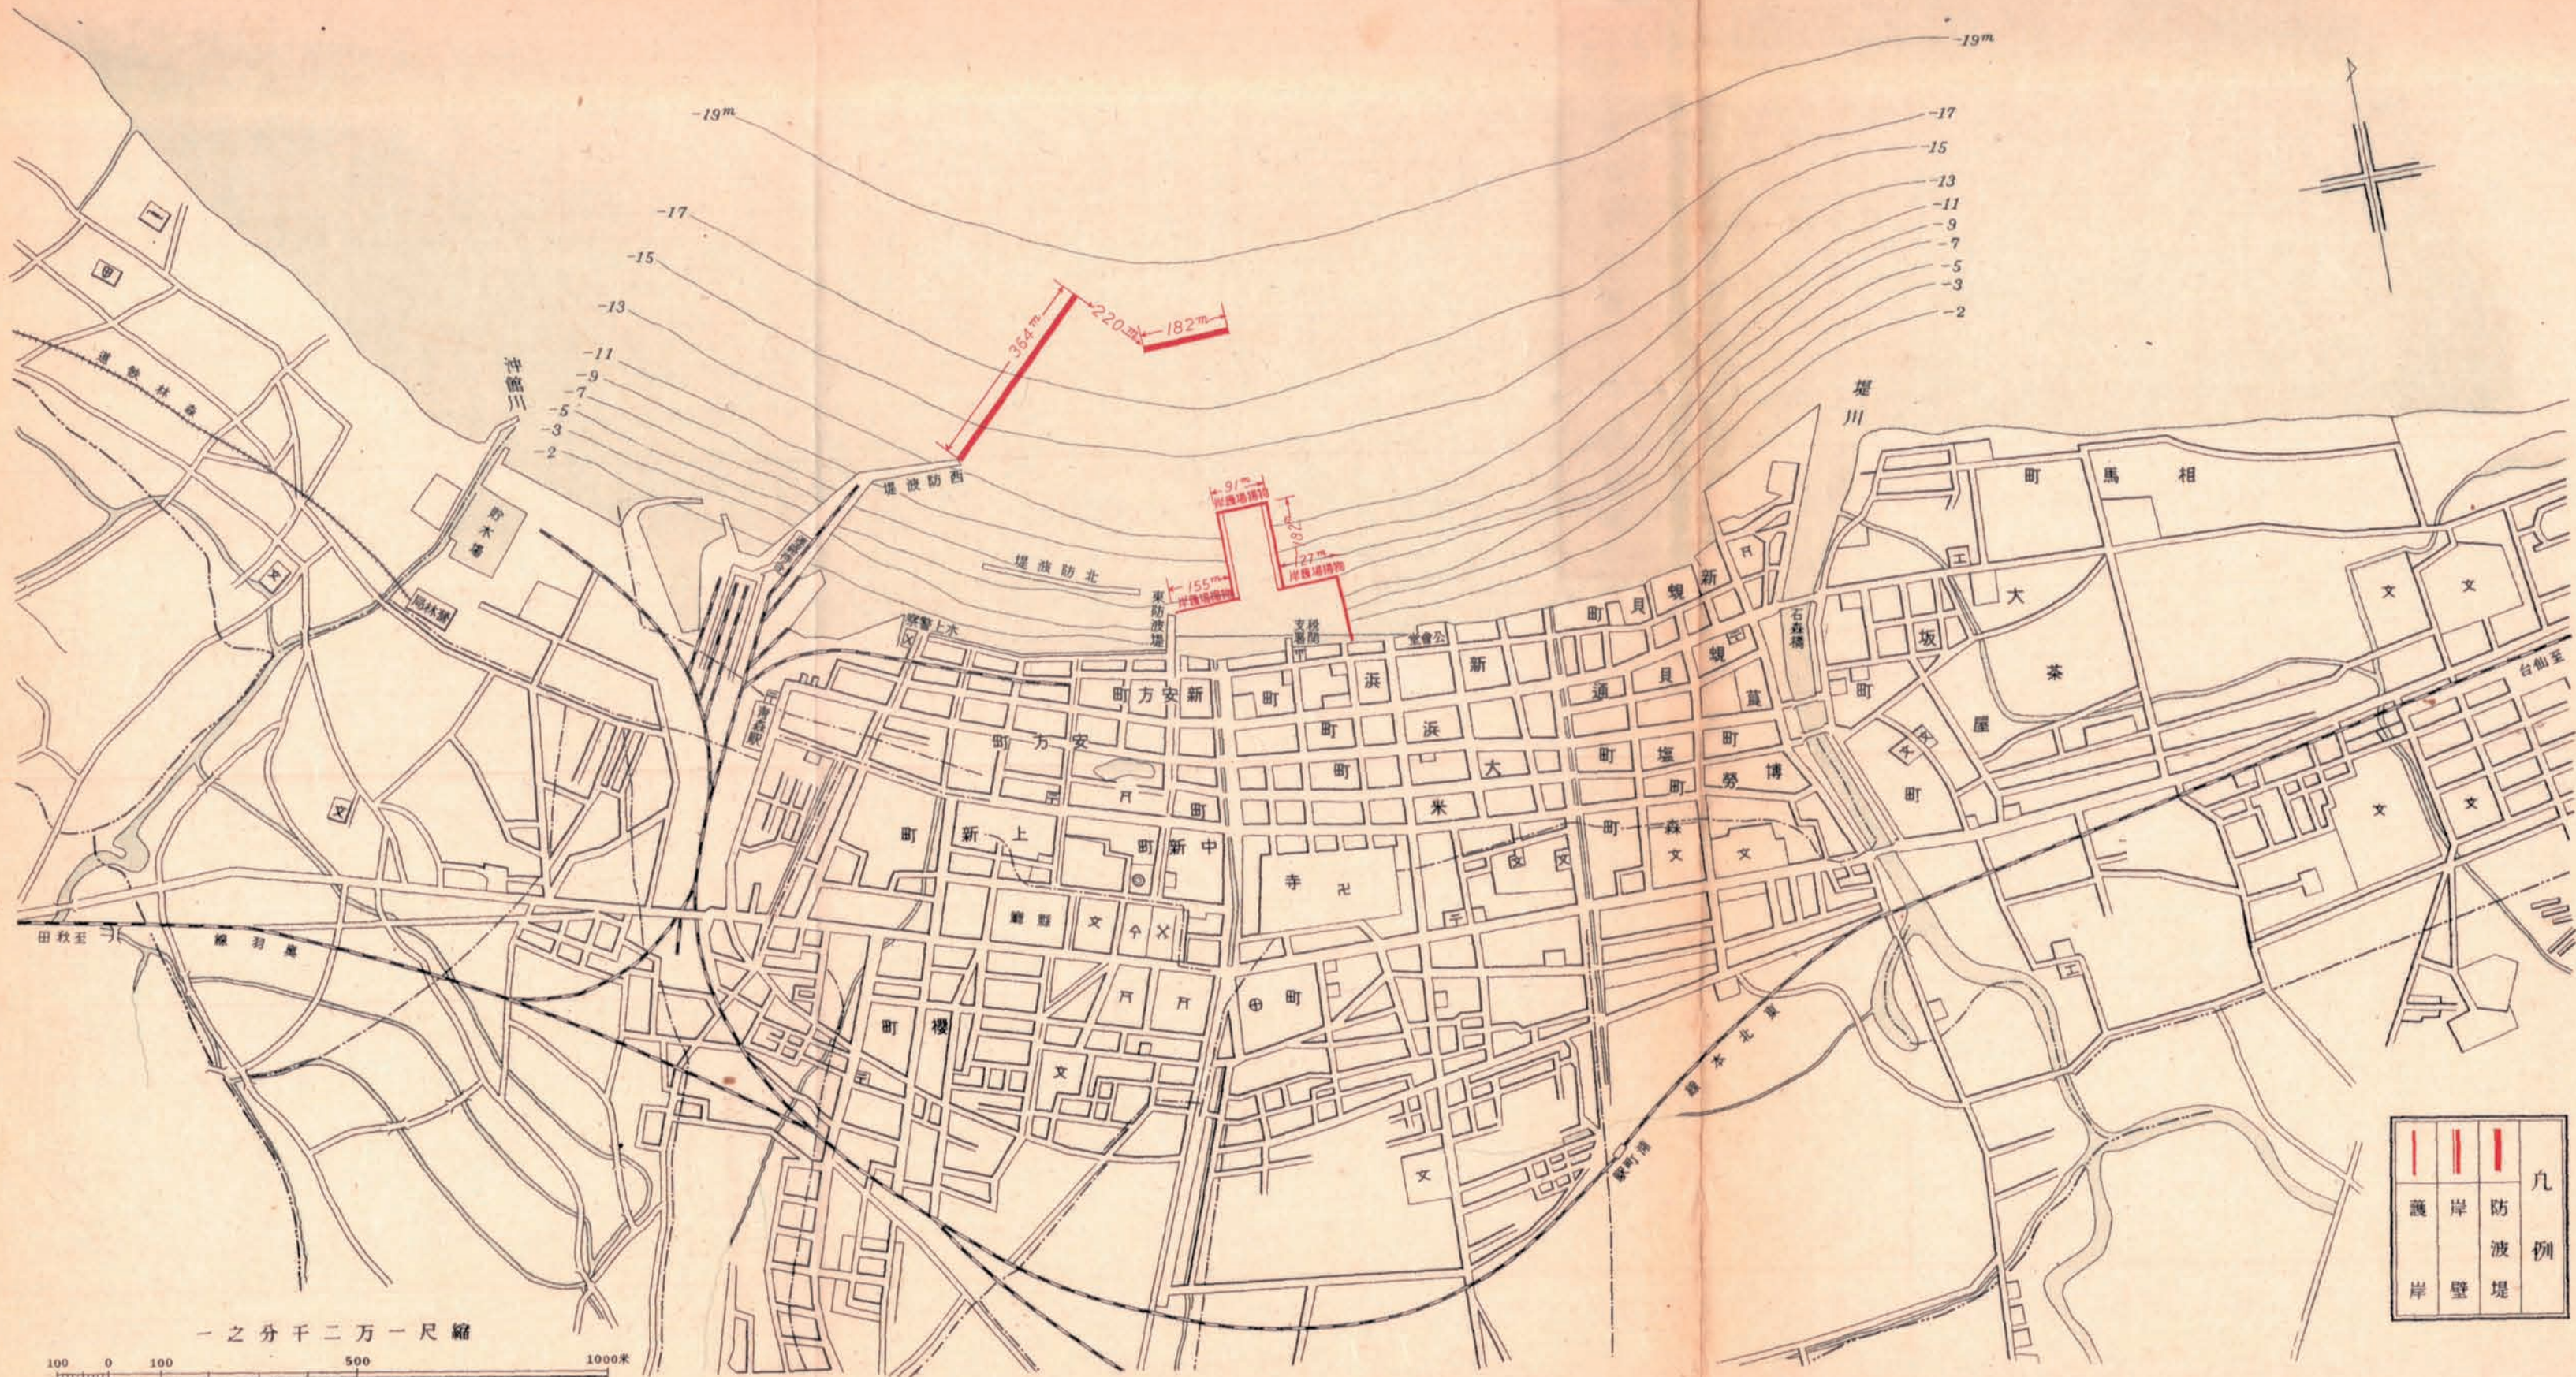

護岸	岸壁	防波堤	凡例
----	----	-----	----

縮尺 一之二千一