




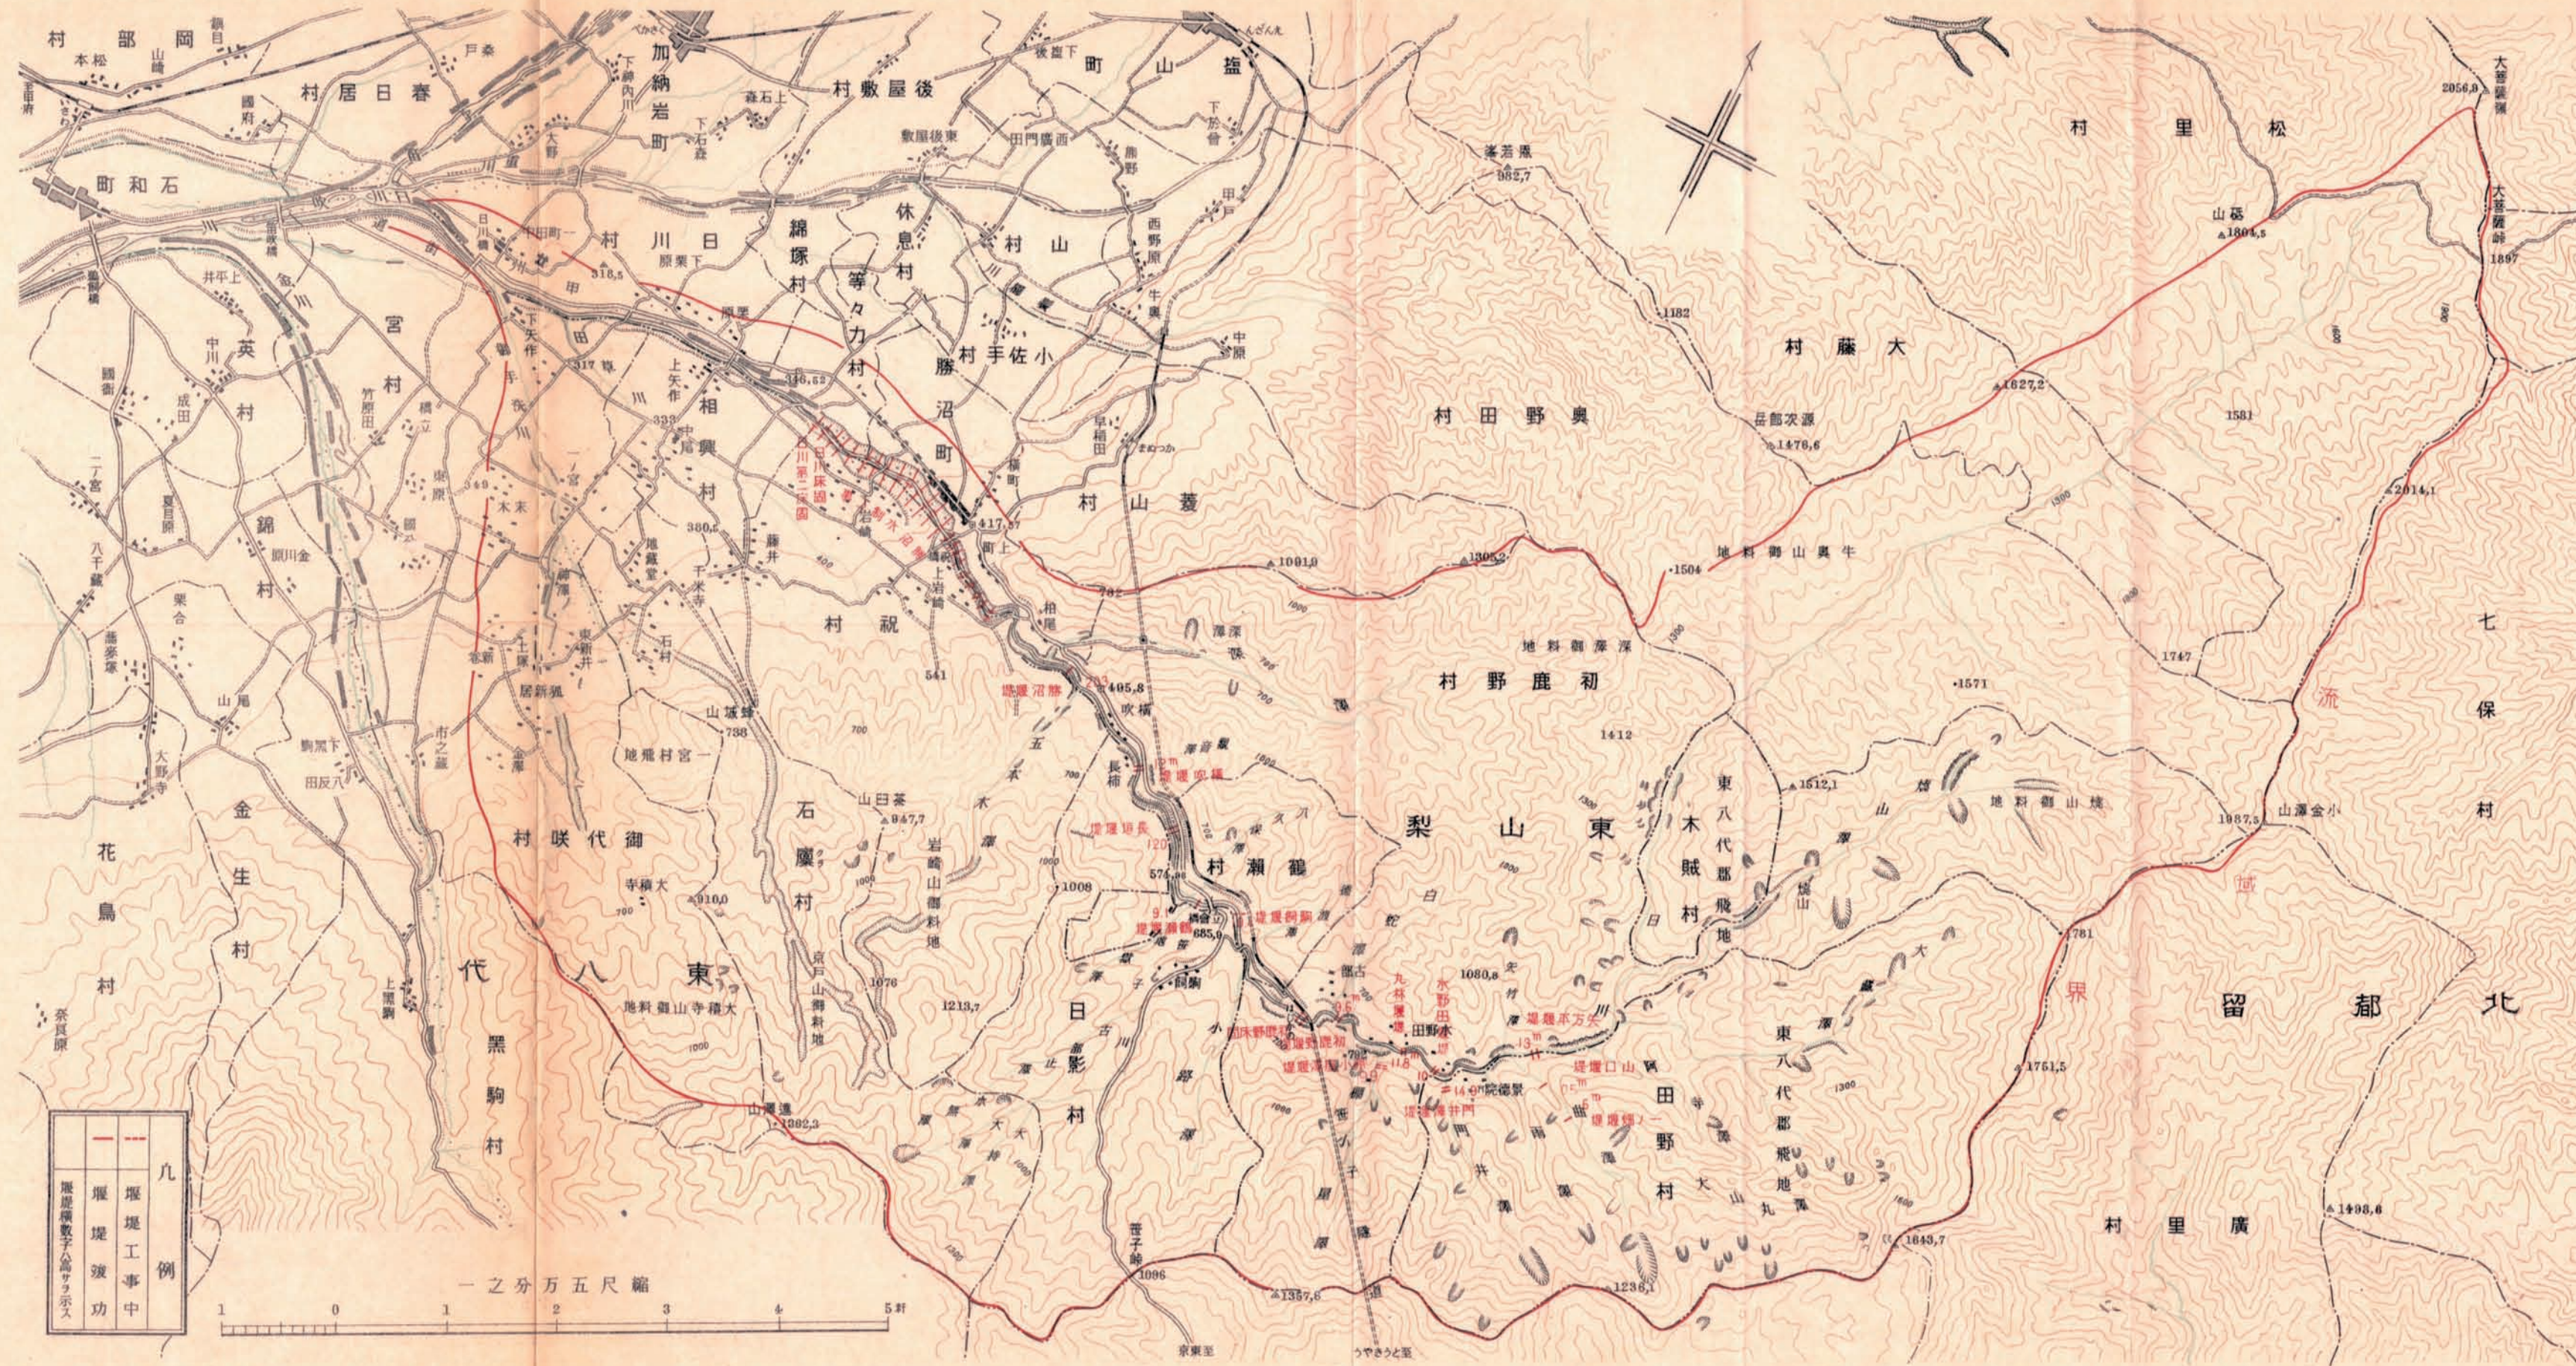

富士川流域砂防工事平面圖 其一

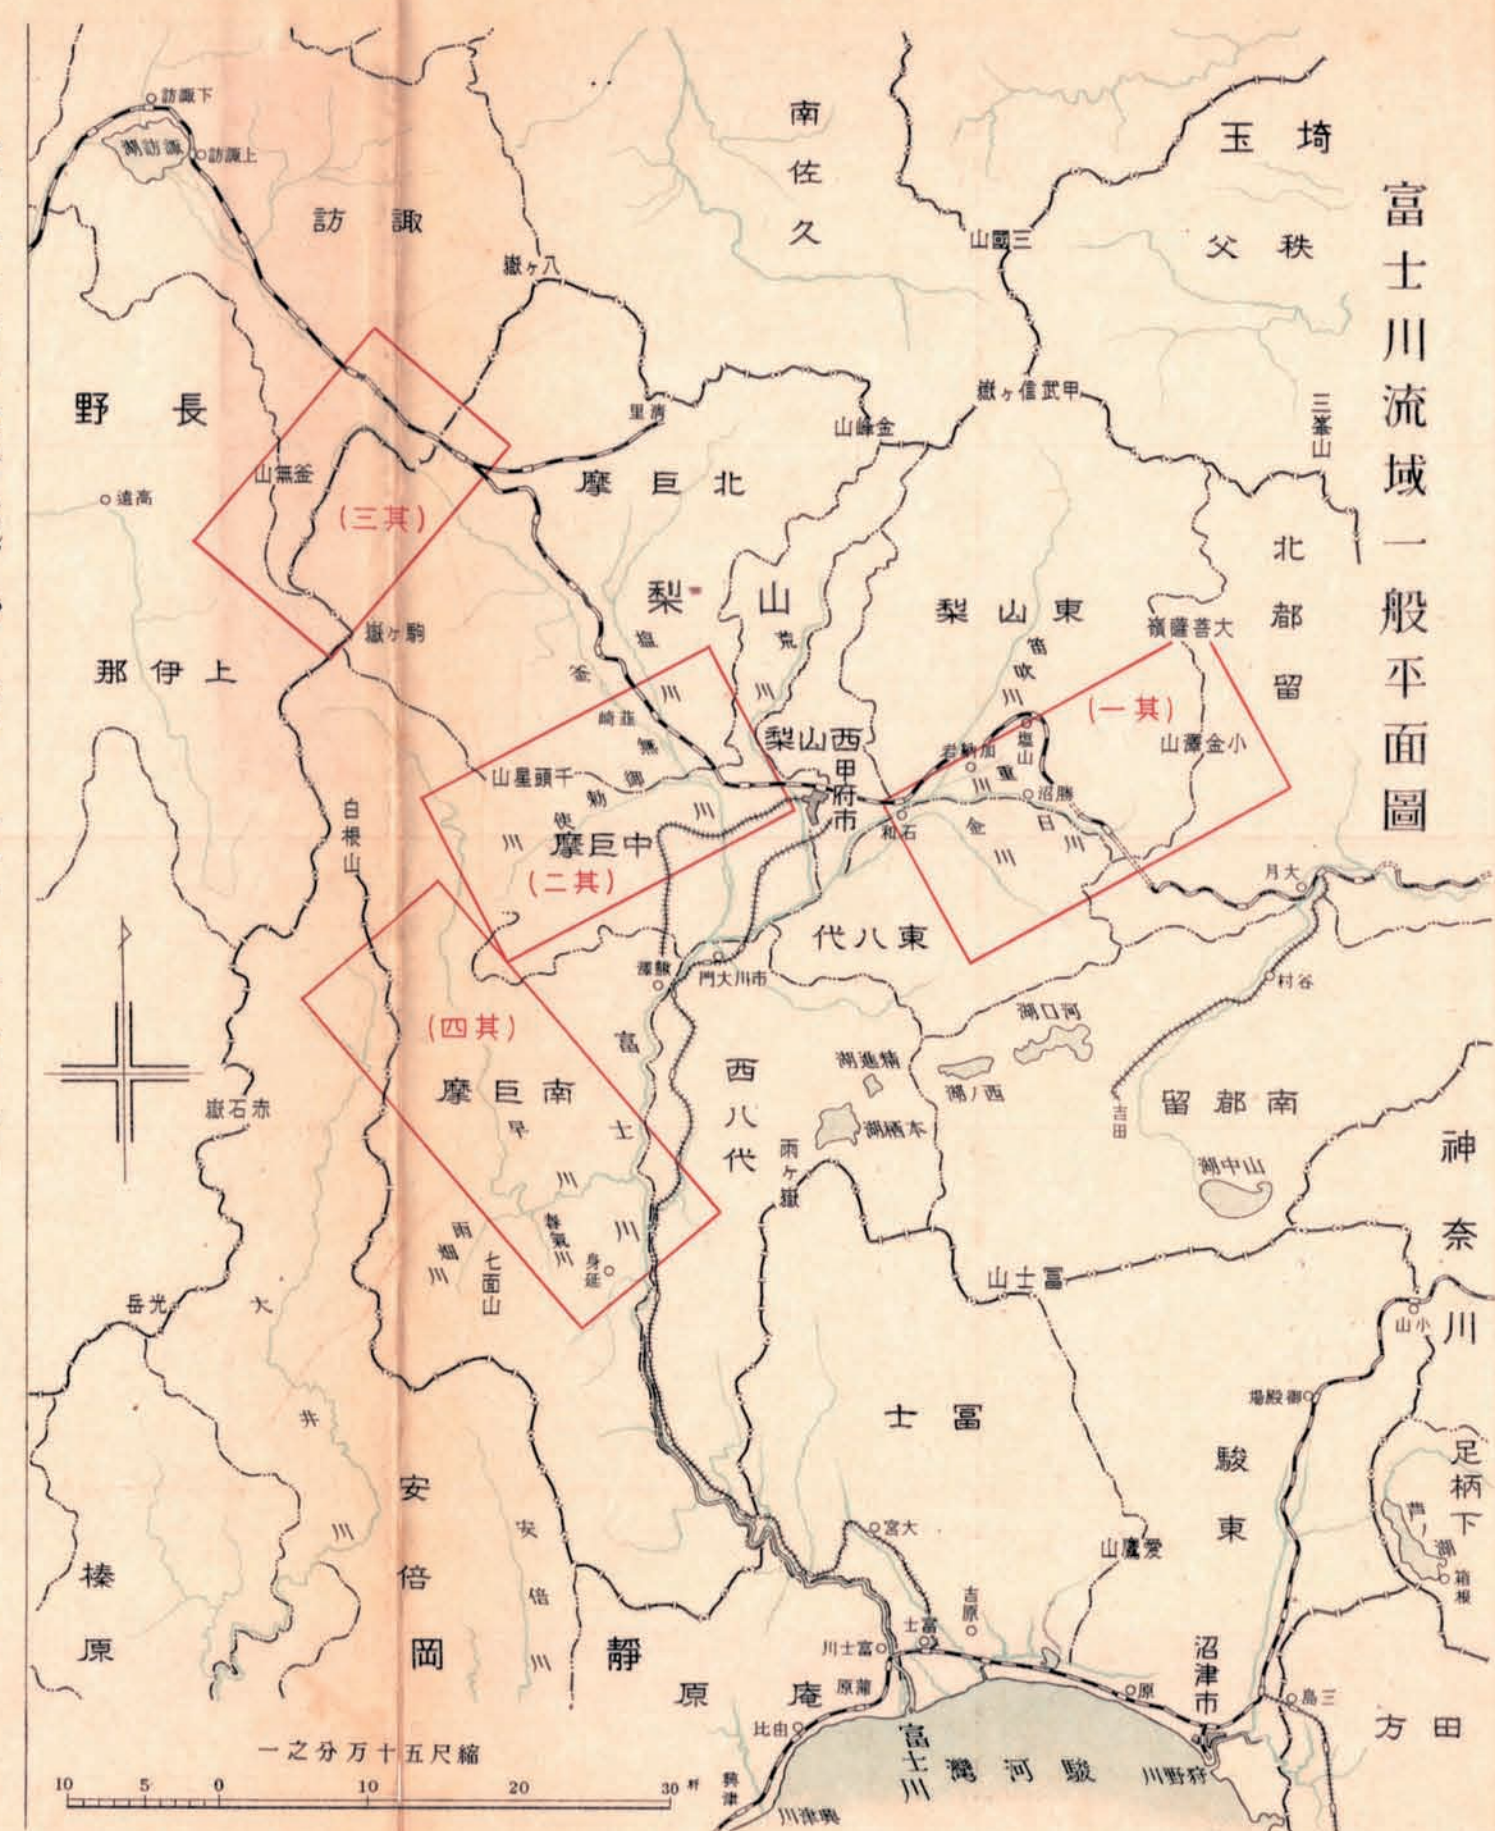

富士川流域砂防工事平面圖 其二

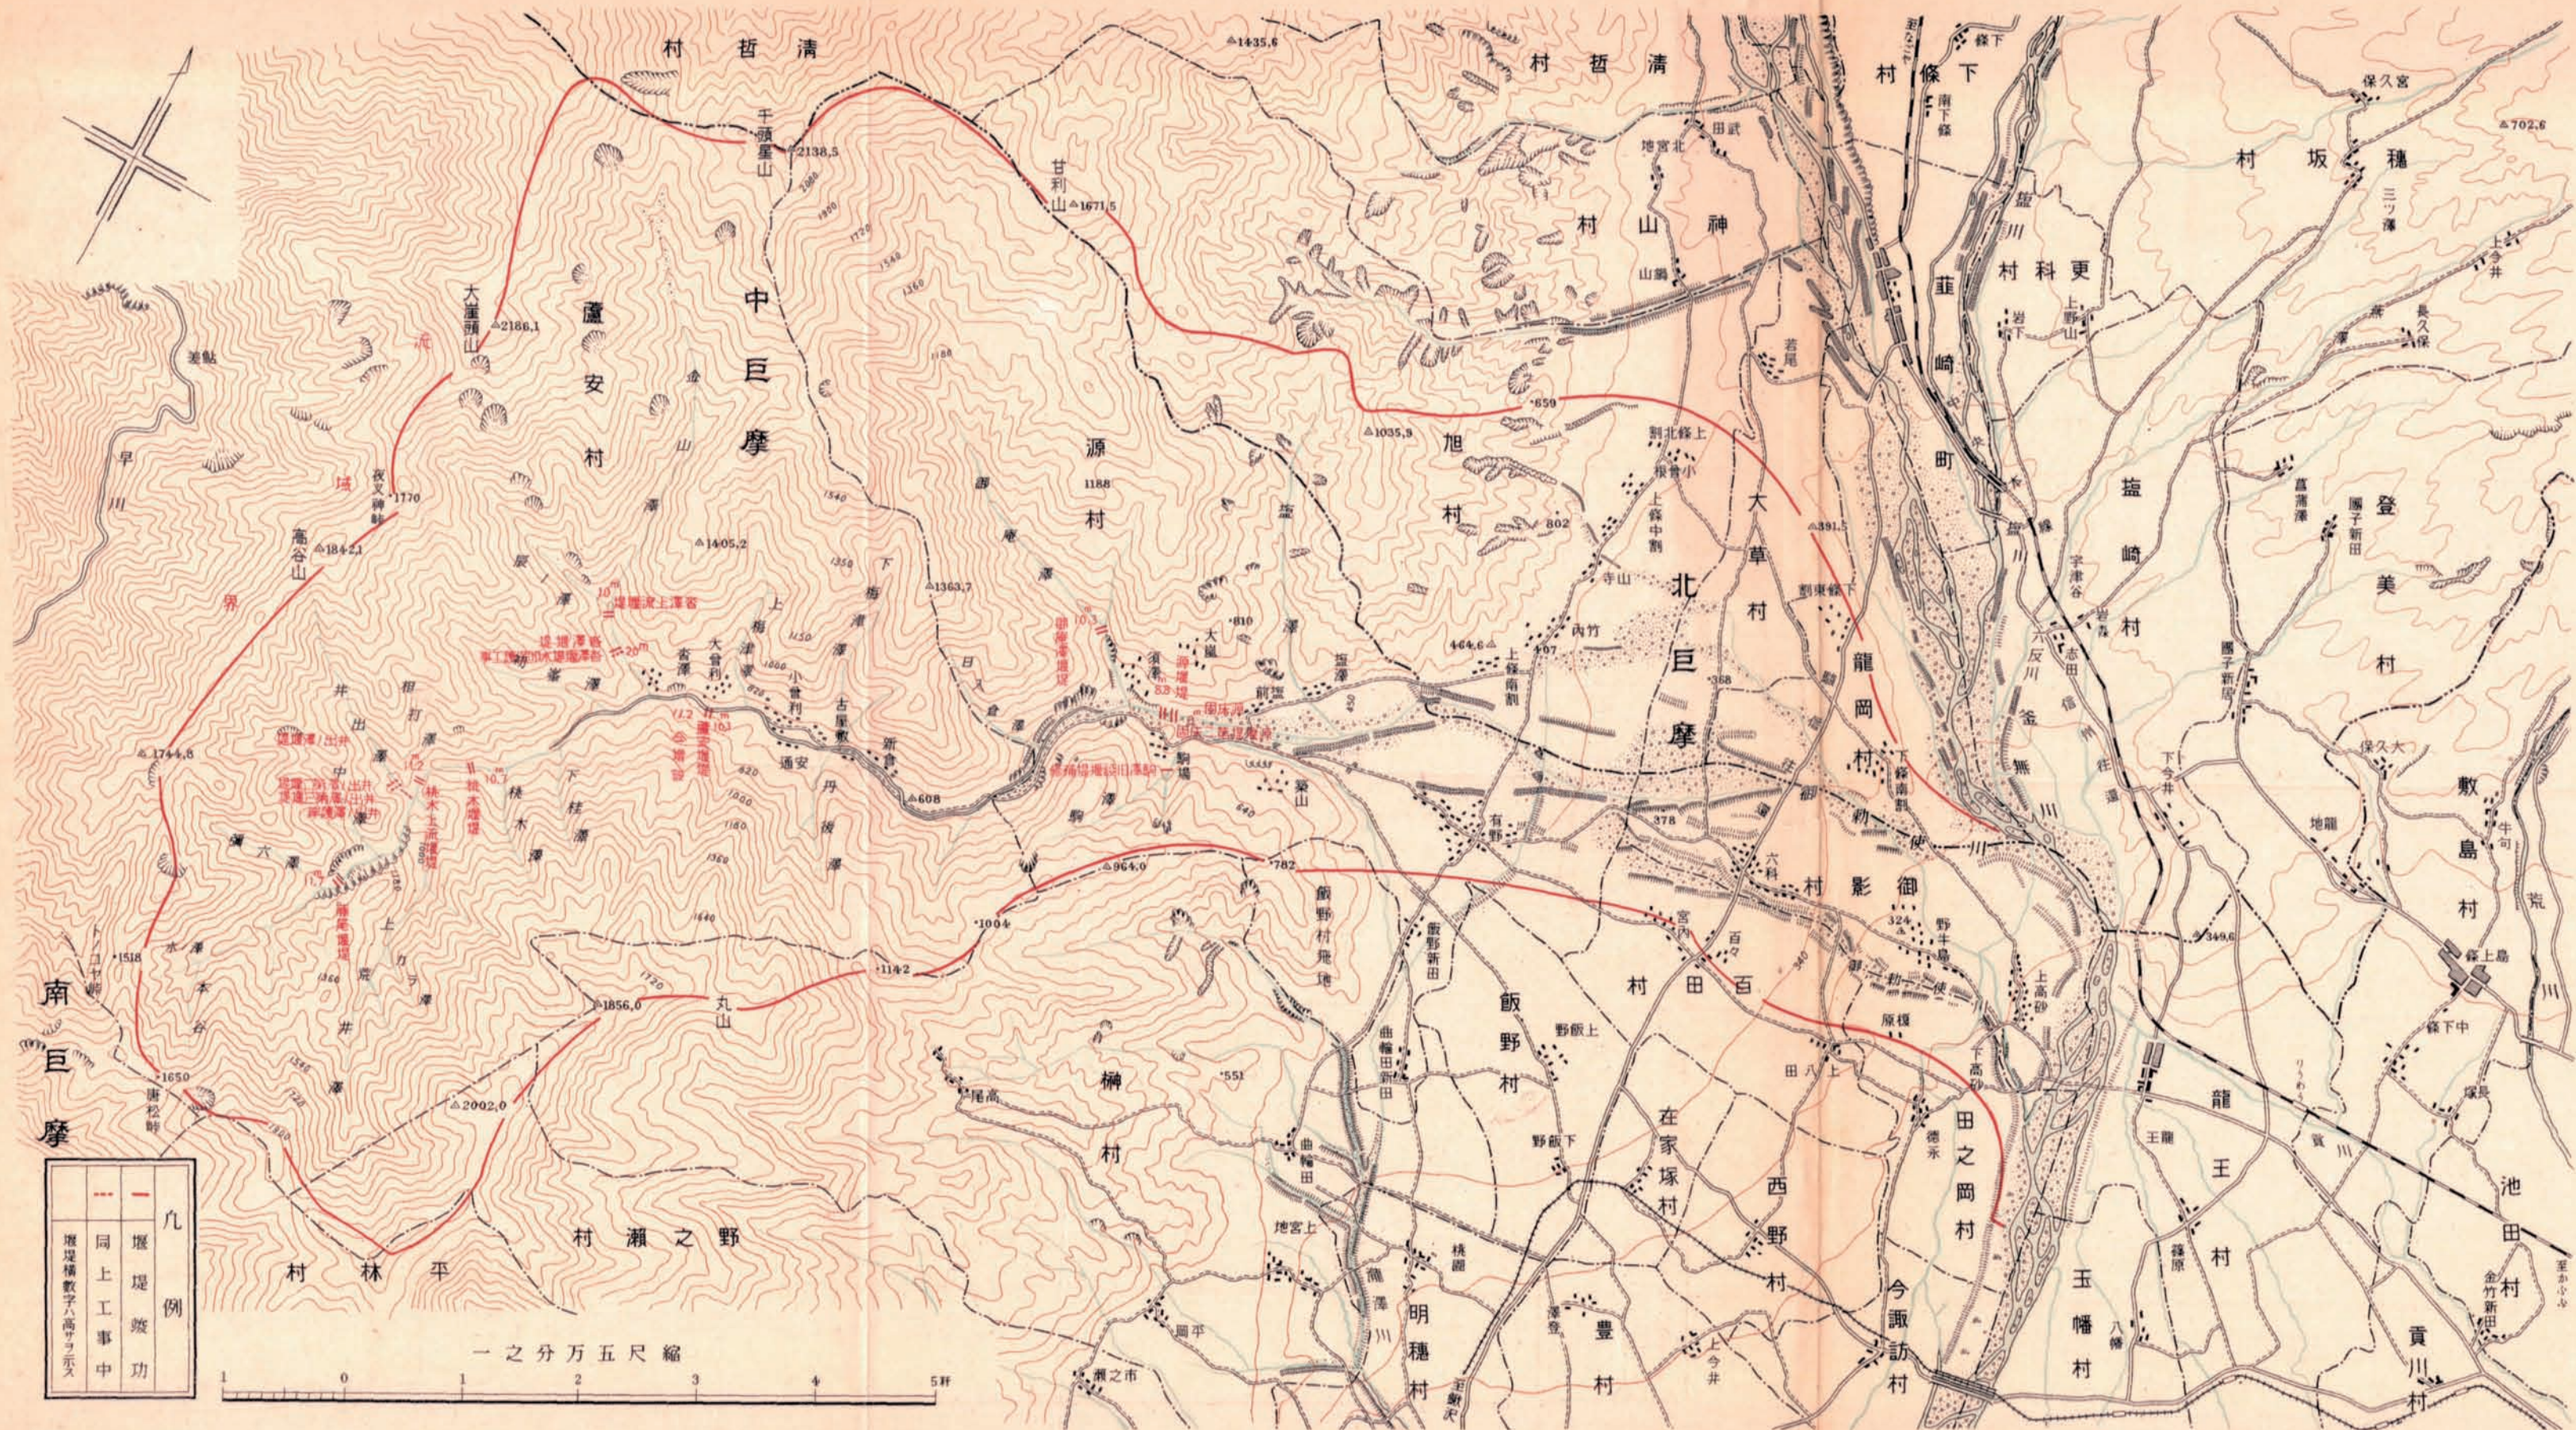

富士川流域砂防工事平面圖(其三)



凡例	
—	堰堤工竣功
—	堰堤横断数字ハ高サヲ示ス

軀堤橫數字ハ高サヲ示ス	—	凡 例
	軀堤工竣功	

