


川内川改修工事平面圖



例	凡
築堤工事中	同上竣工
掘鑿工事中	掘鑿工事中
舊堤擴築	舊堤擴築
新堤	新堤

一之分万五尺縮

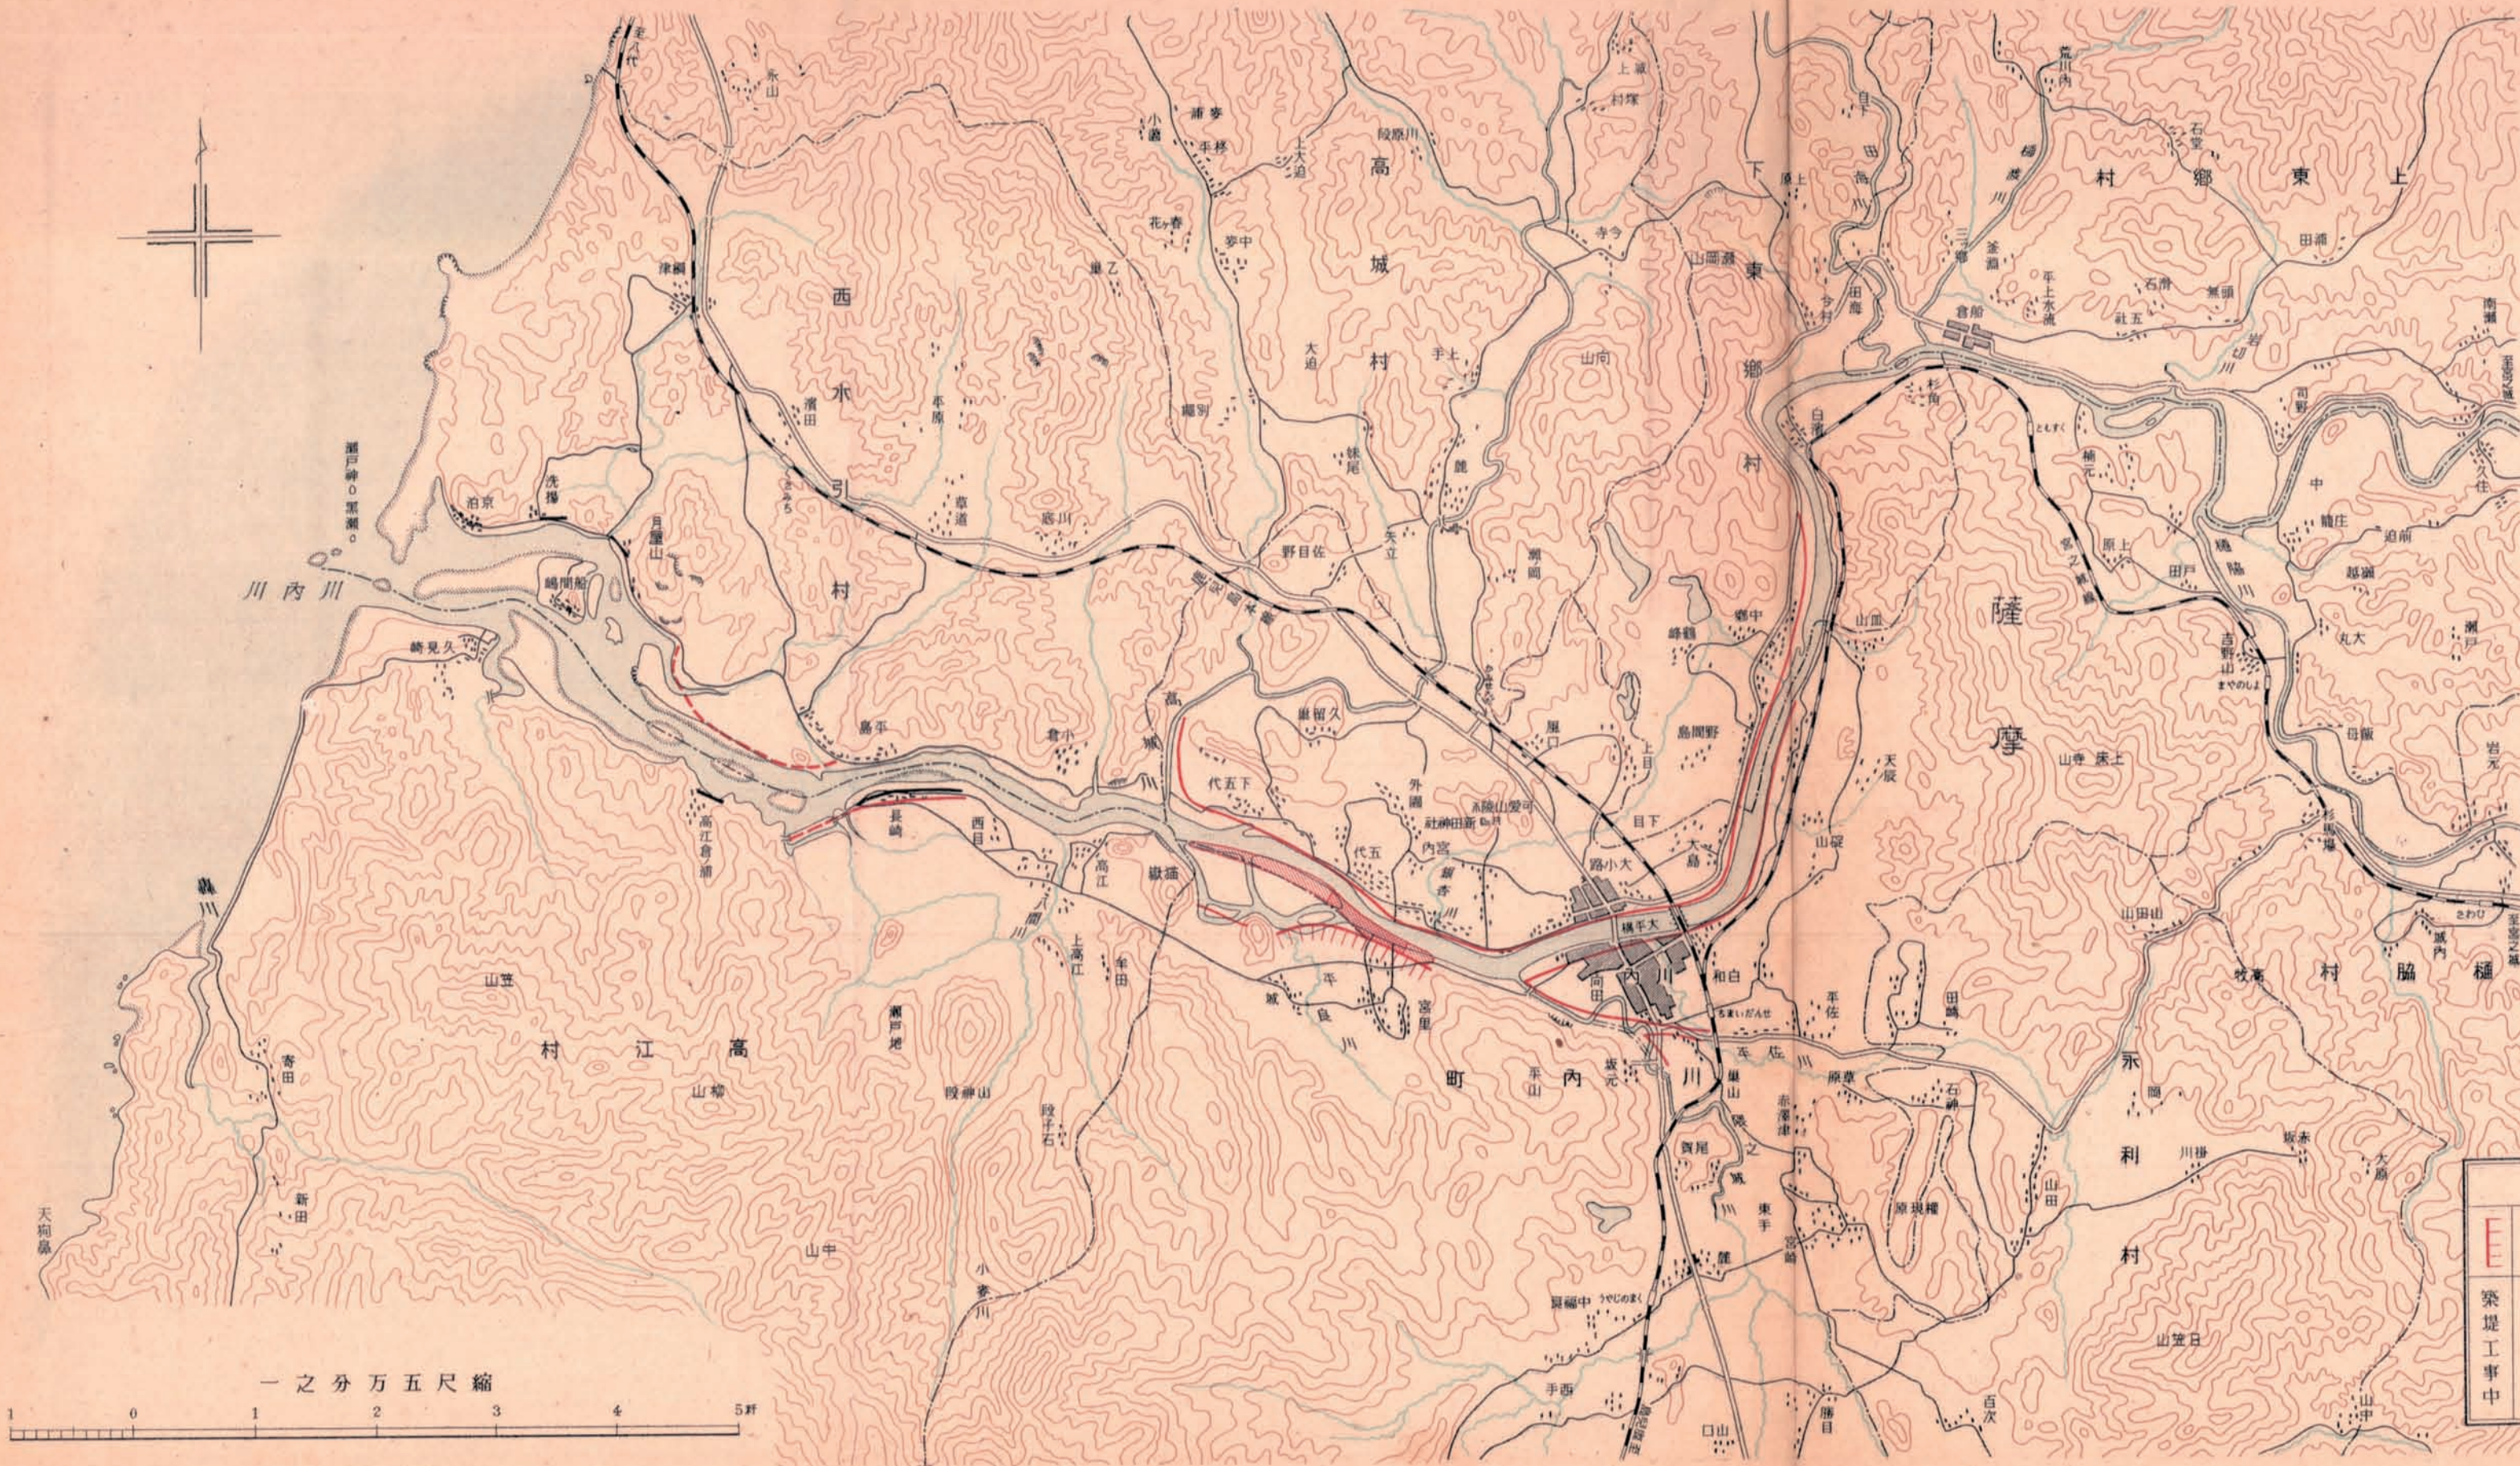