


北川改修工事平面圖

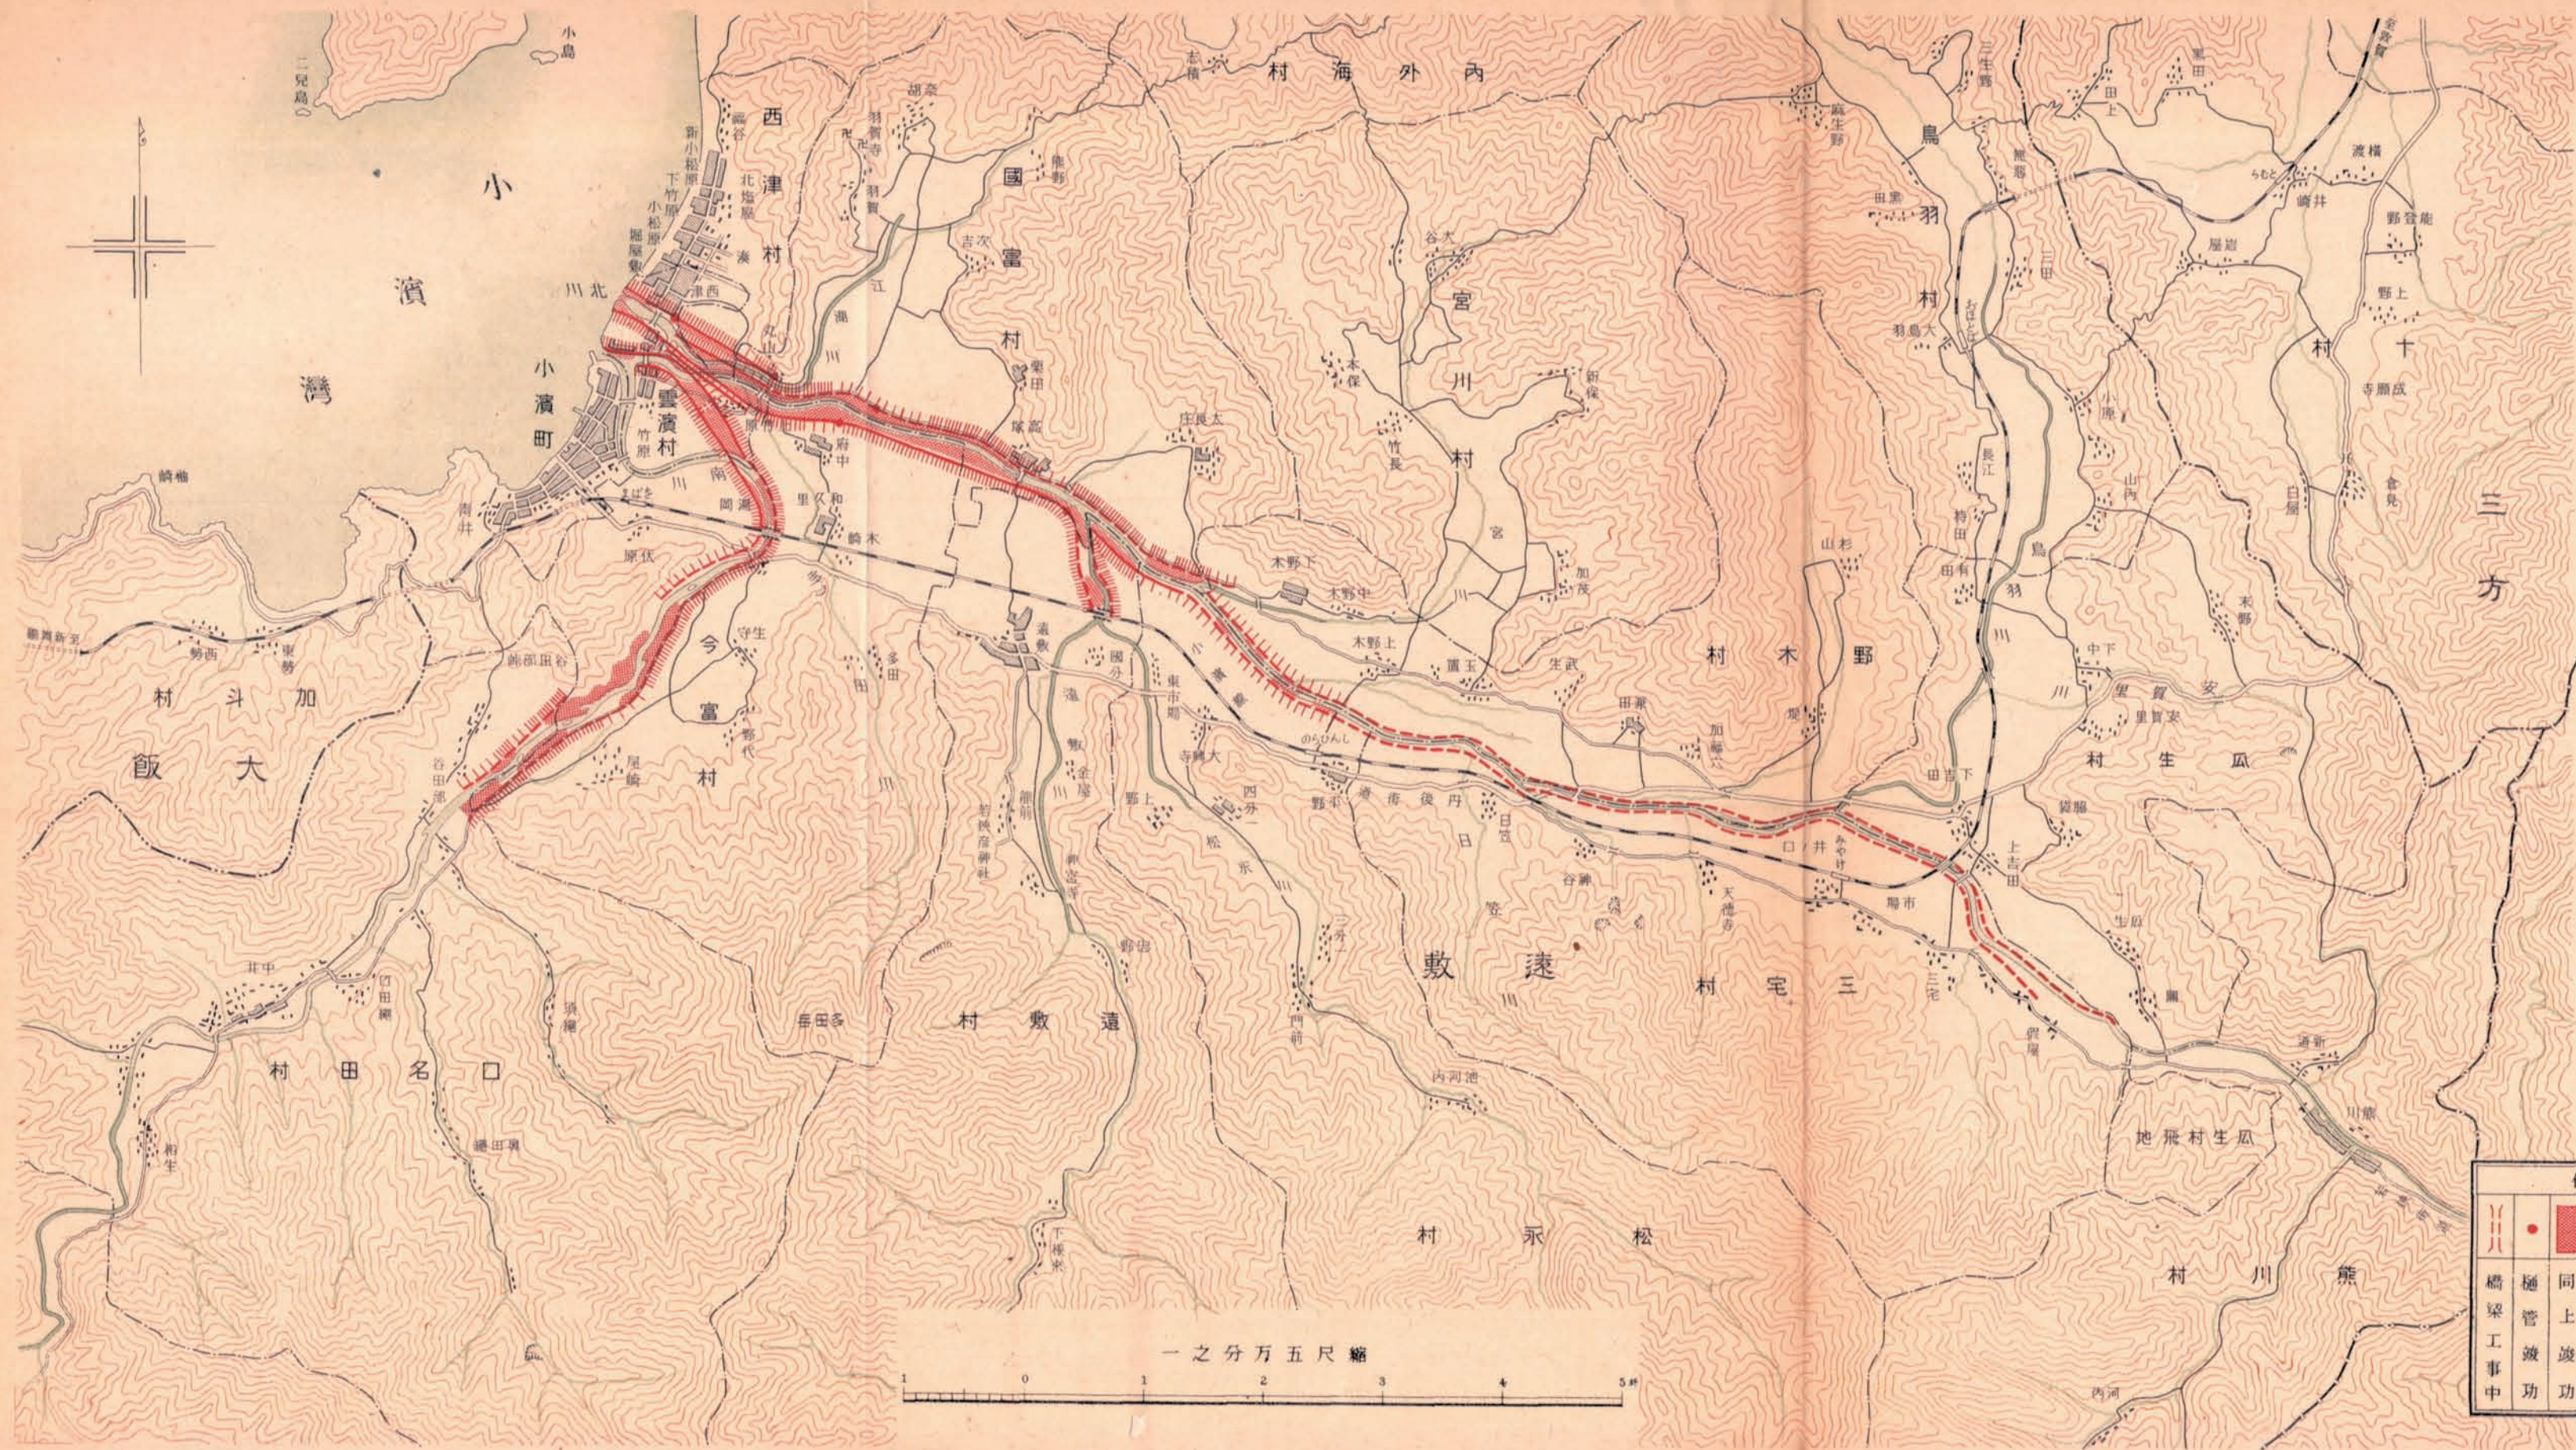

滋賀縣

凡例					
舊堤擴張	築堤計畫線	同上工事中	同上竣功	掘鑿工事中	同上竣功
橋梁工事中	掘管竣功				

縮尺五萬分之一

