


宮古港修築工事平面圖

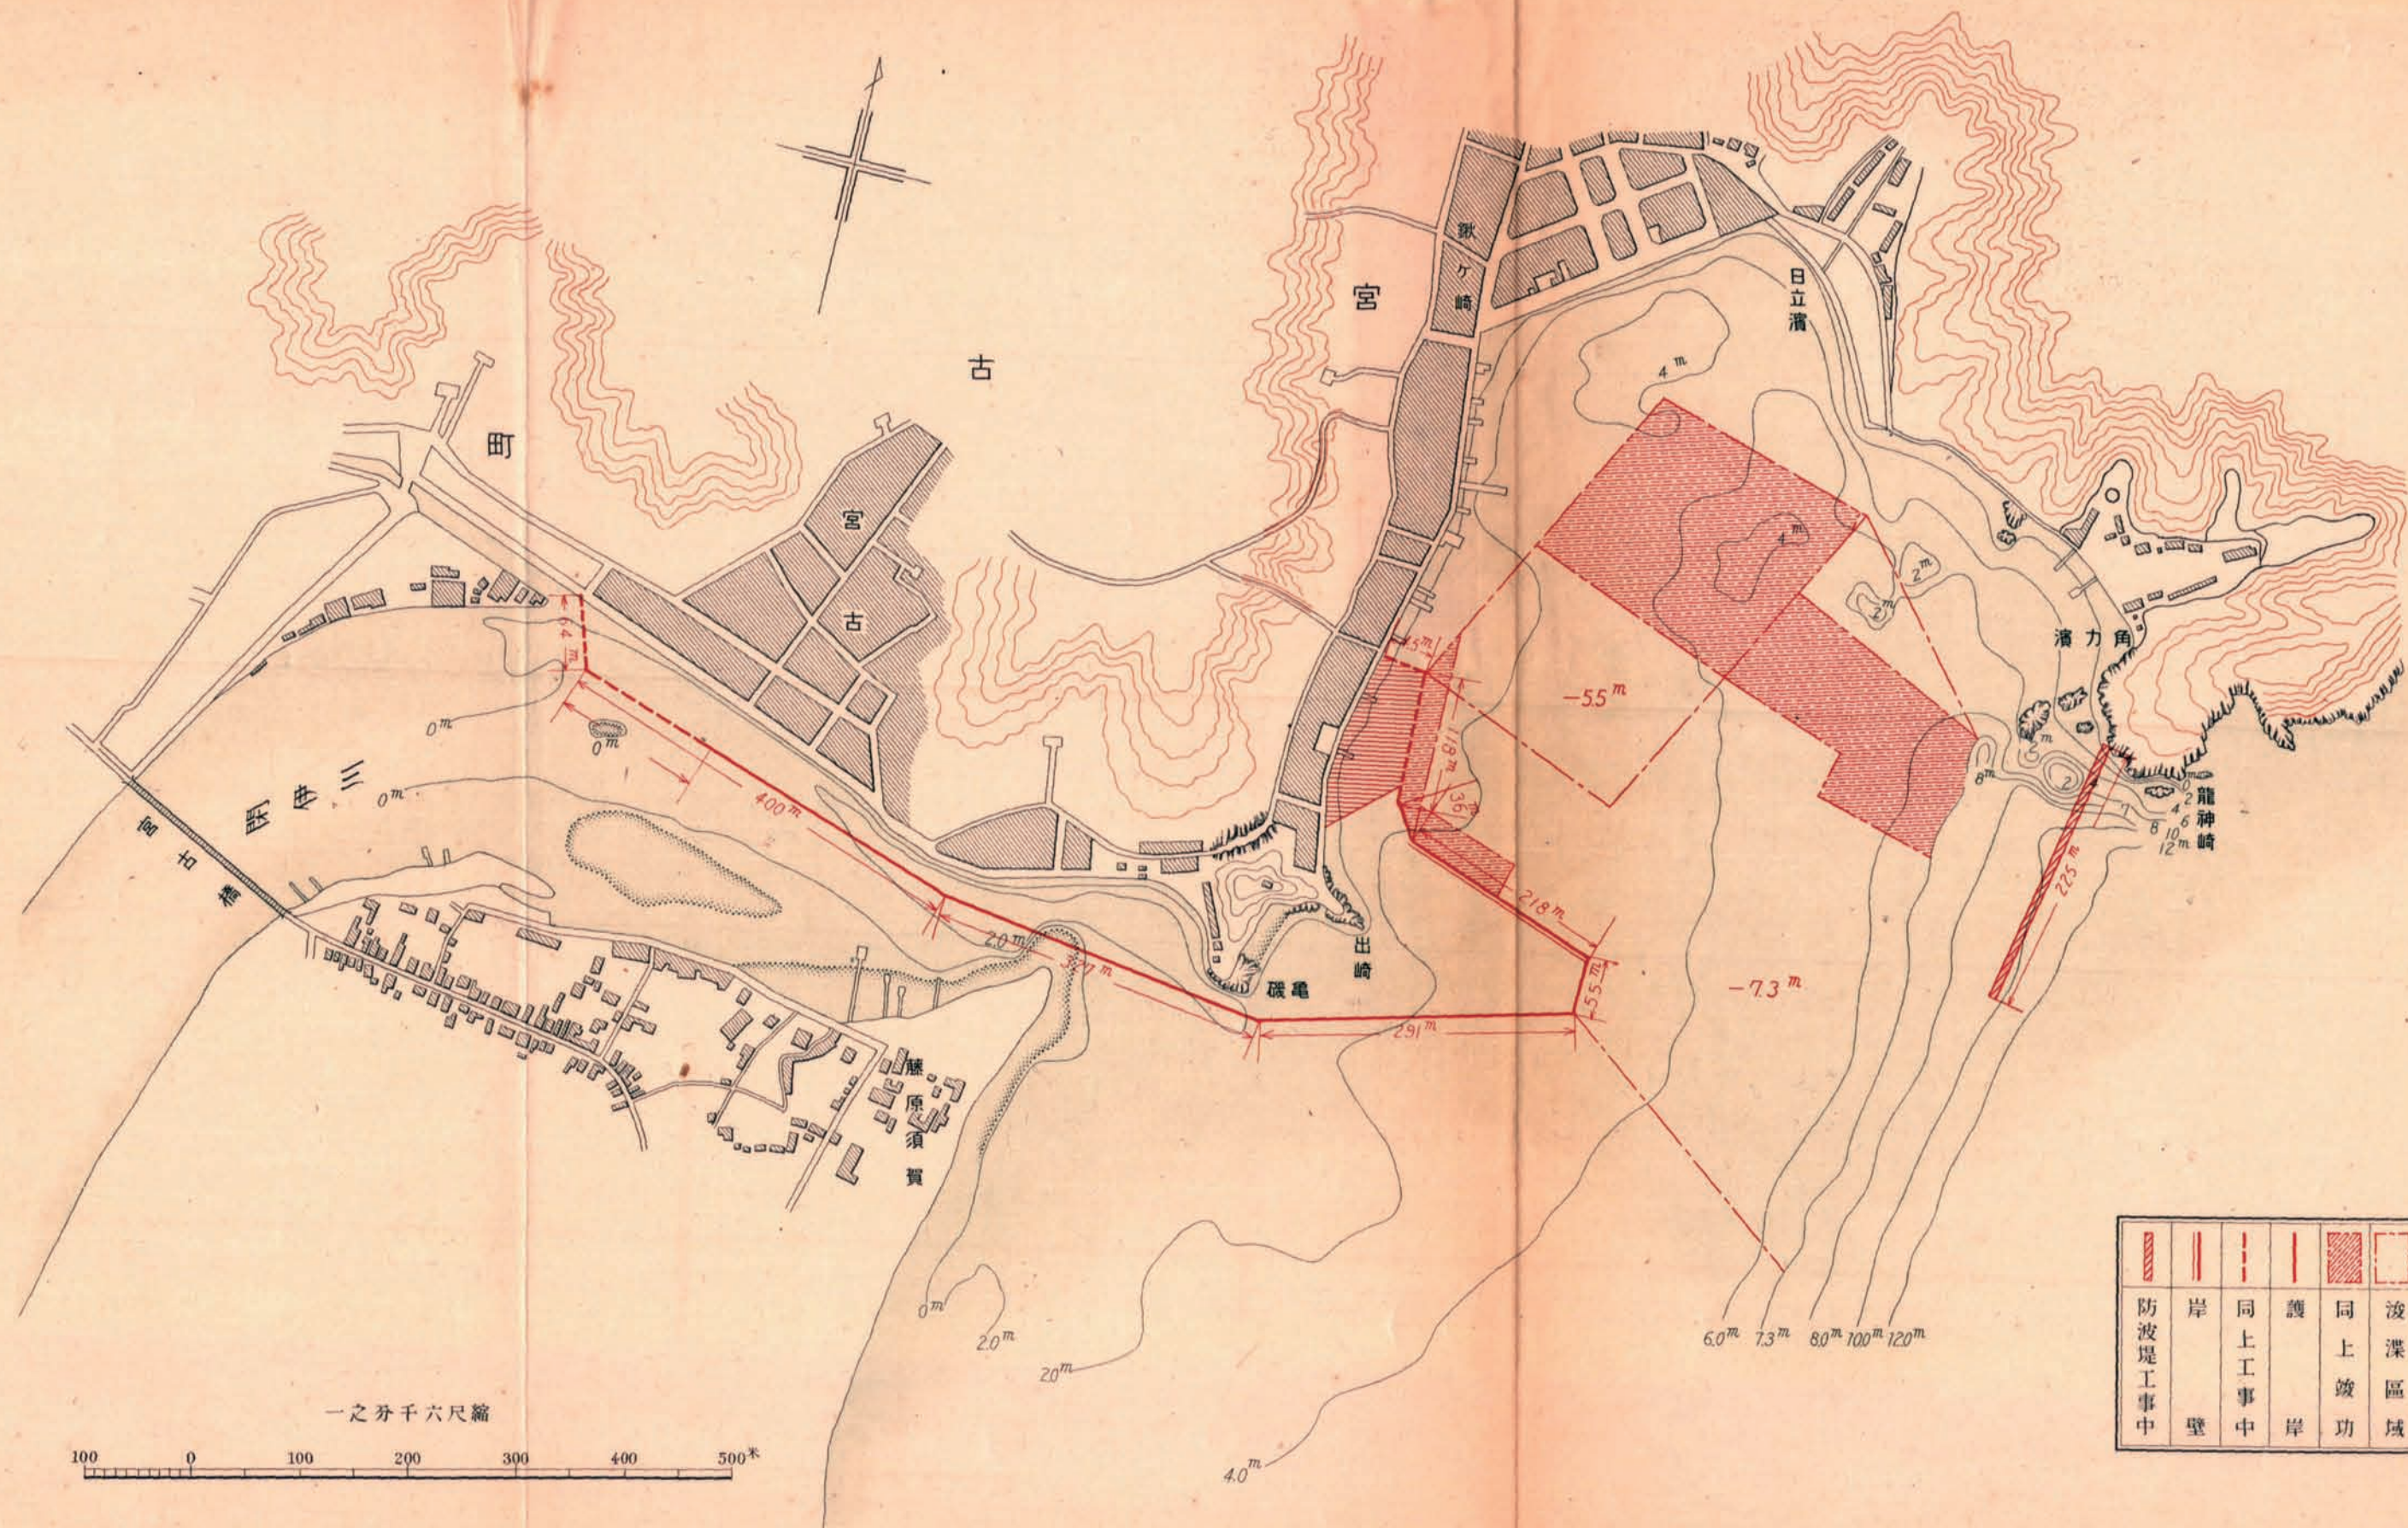

凡例					
防波堤工事中	岸壁	同上工事中	護岸	同上竣工	浚渫區域