


長崎港修築工事竣功平面圖

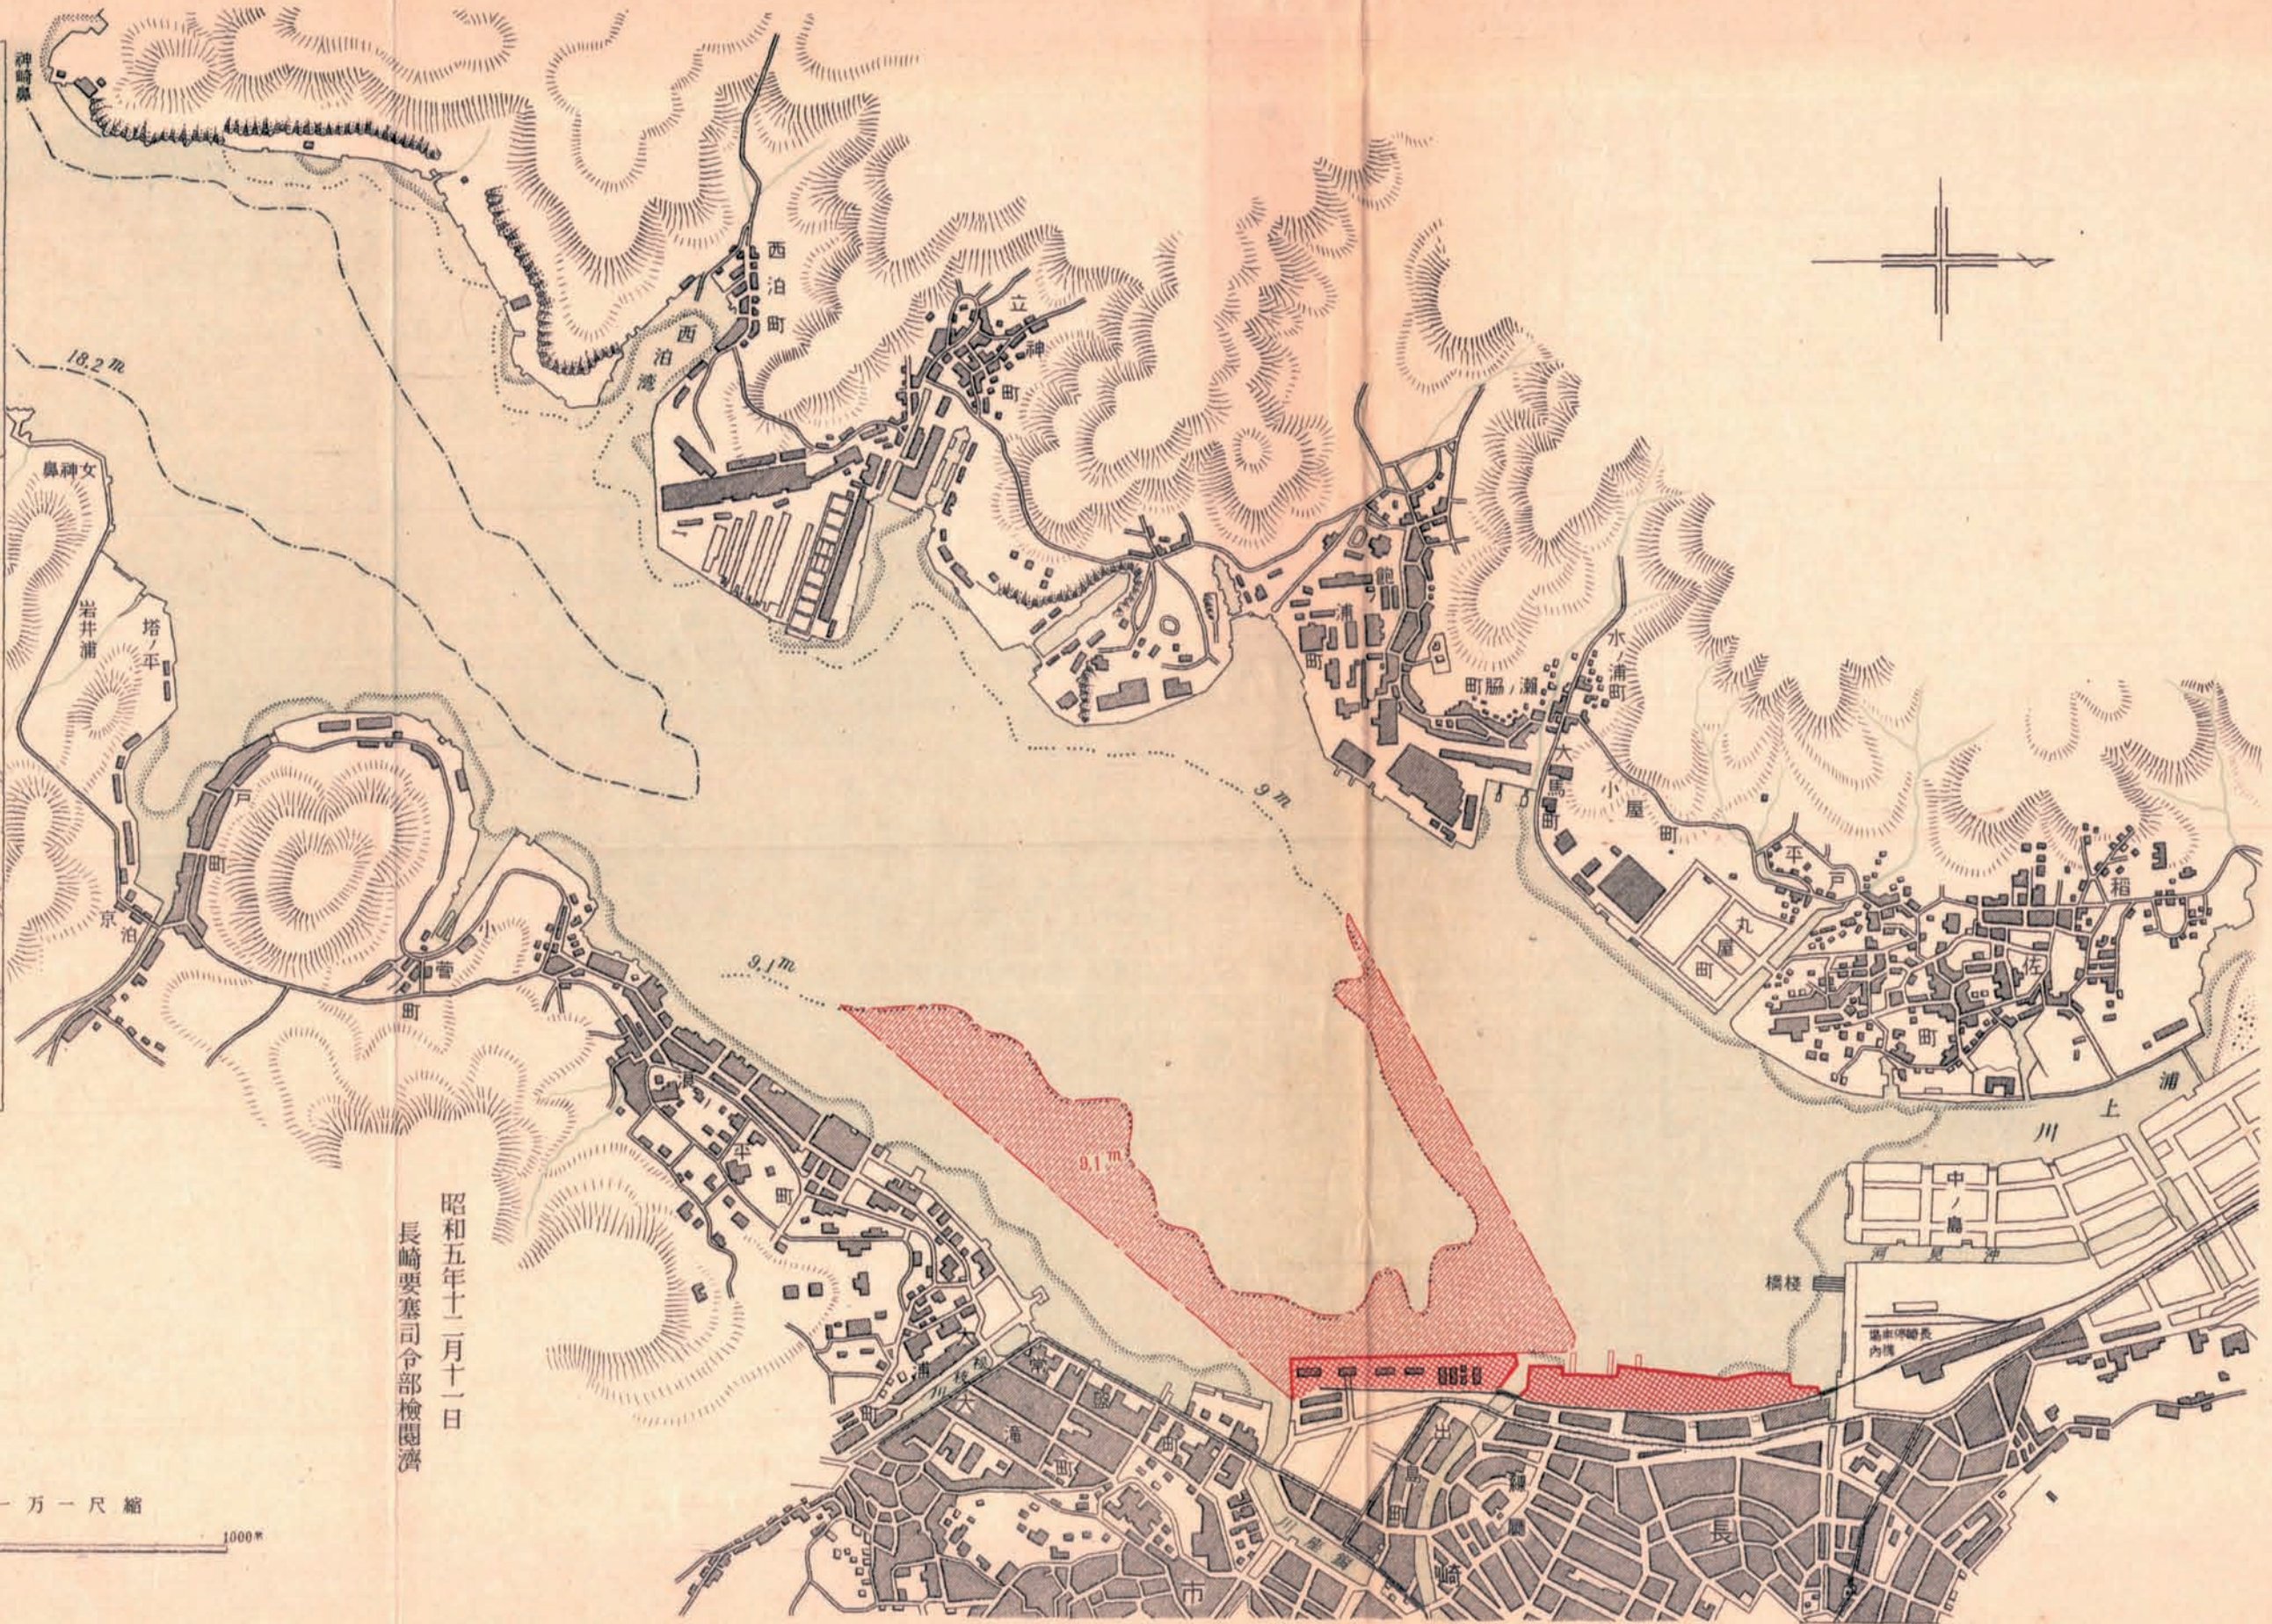

例	凡
岸壁及護岸	埋立
棧橋	深
	淺

縮尺 一萬一千二百八十分之一
100 0 500 1000

昭和五年十二月十一日
長崎要塞司令部檢閱濟