




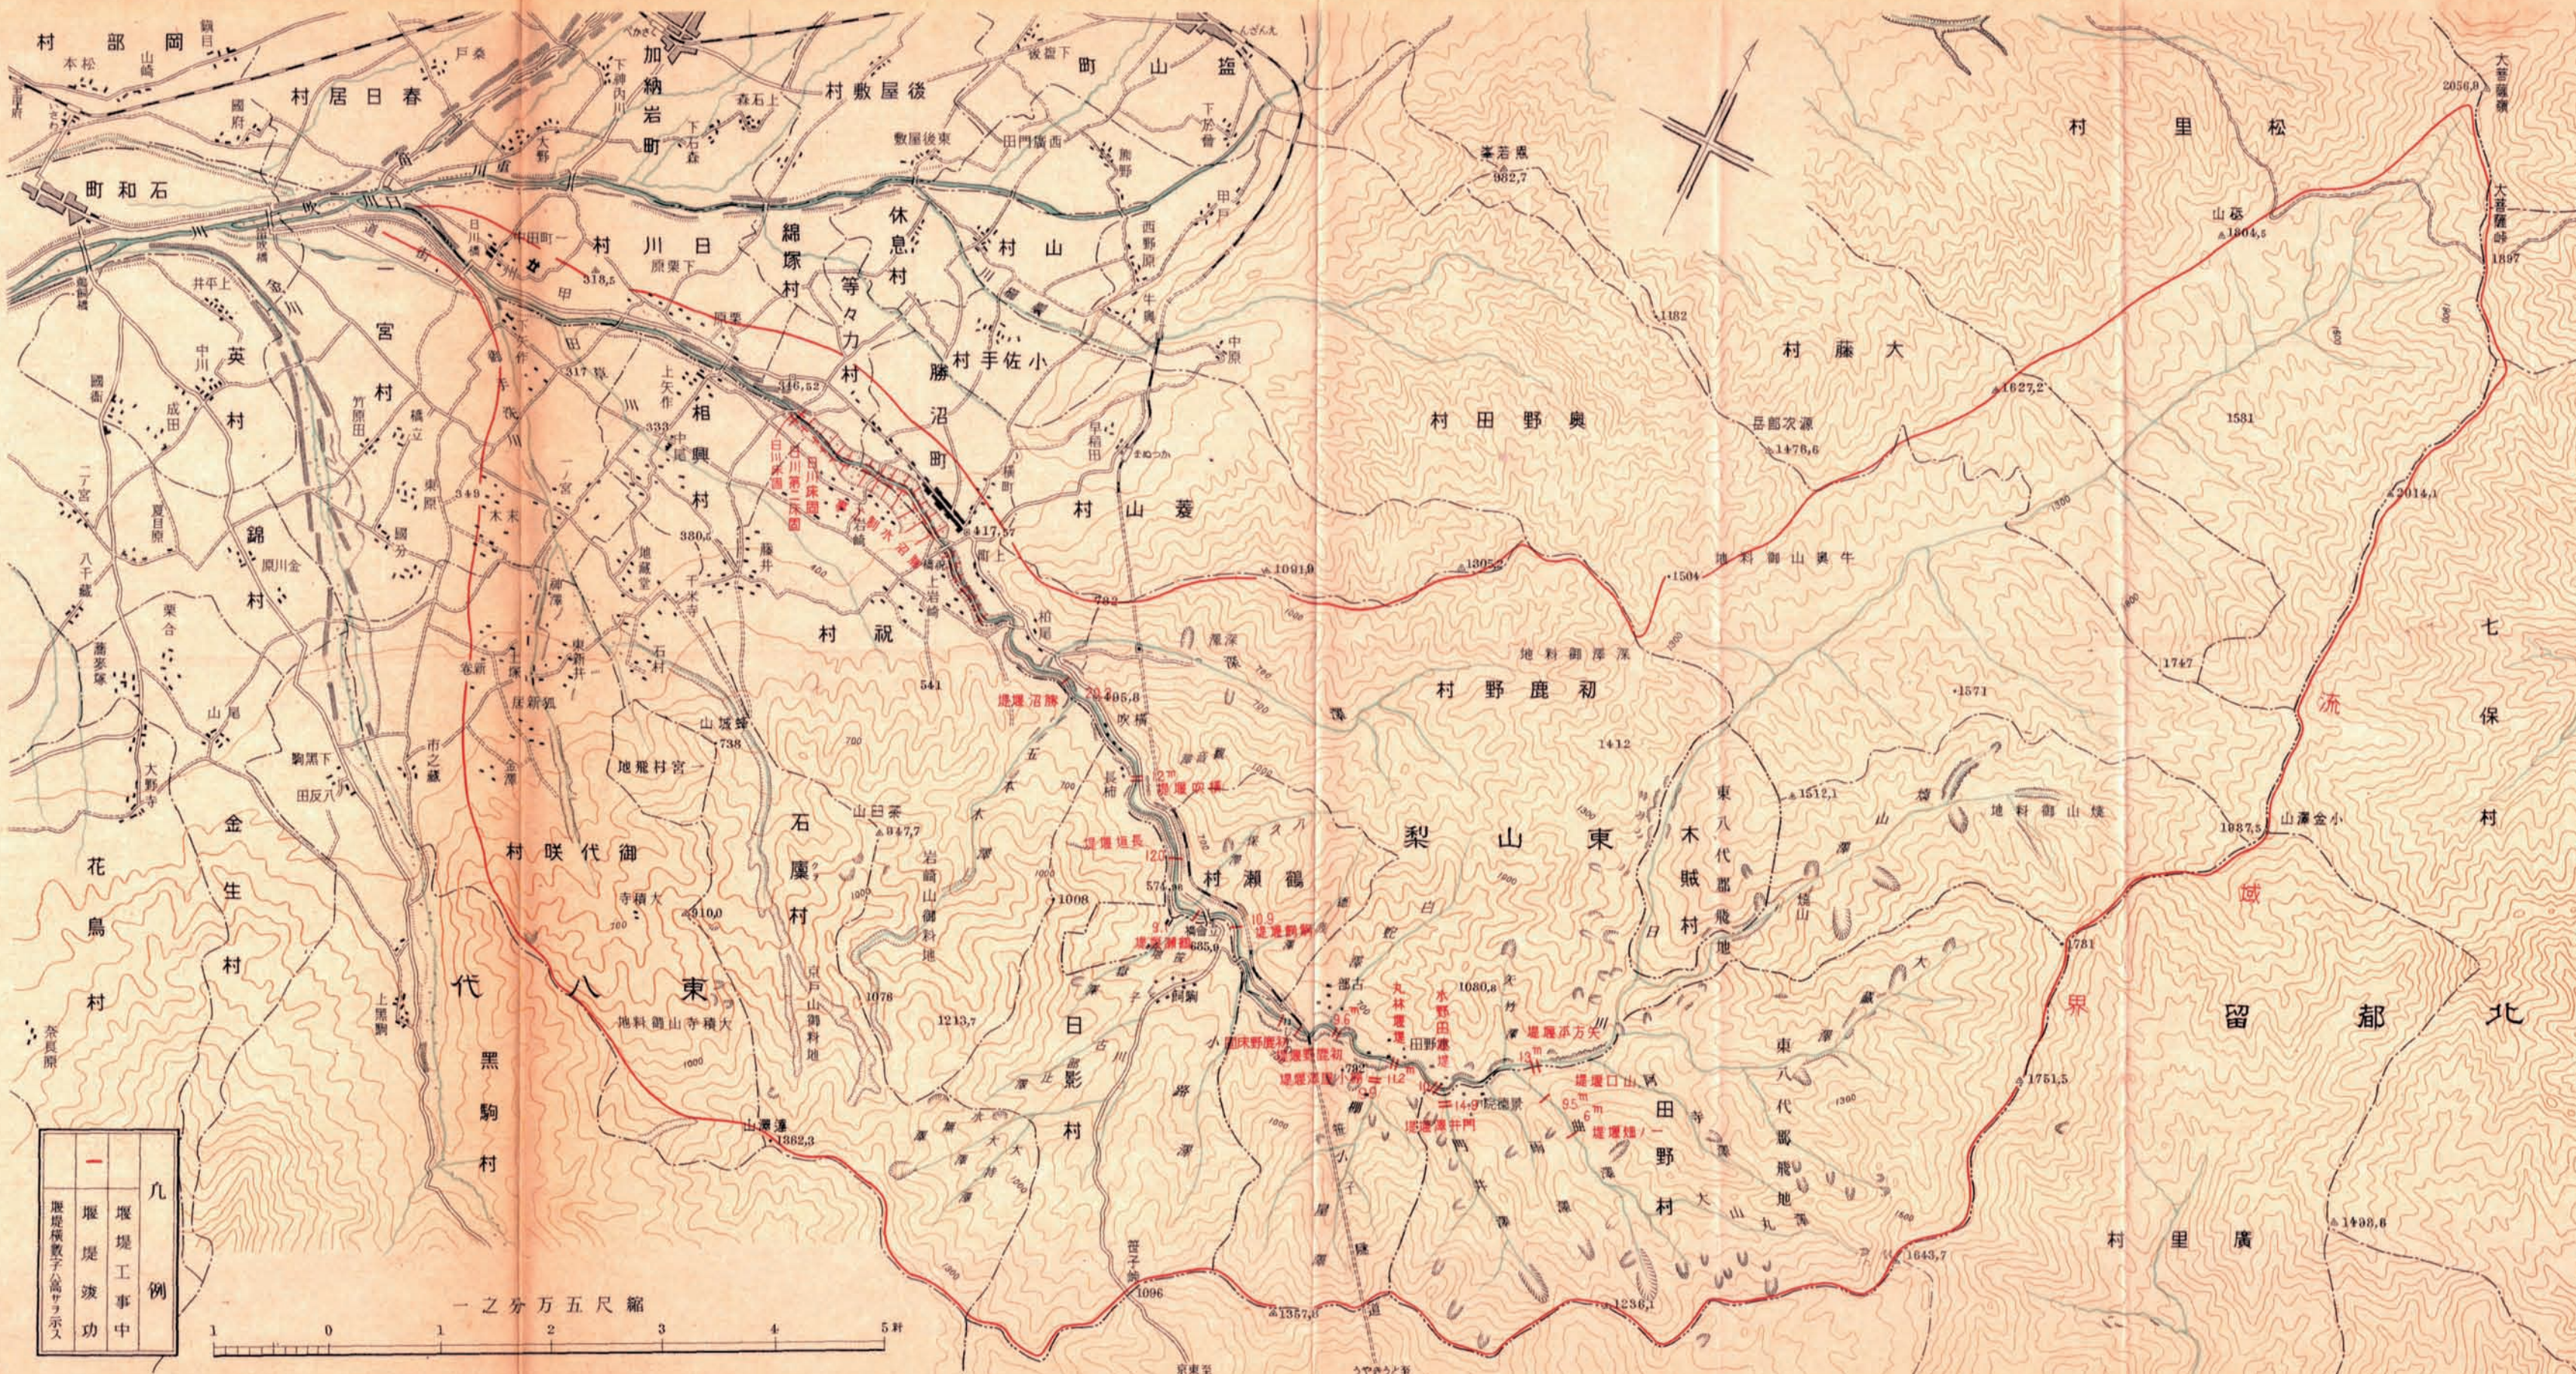

富士川流域砂防工事平面圖 其一

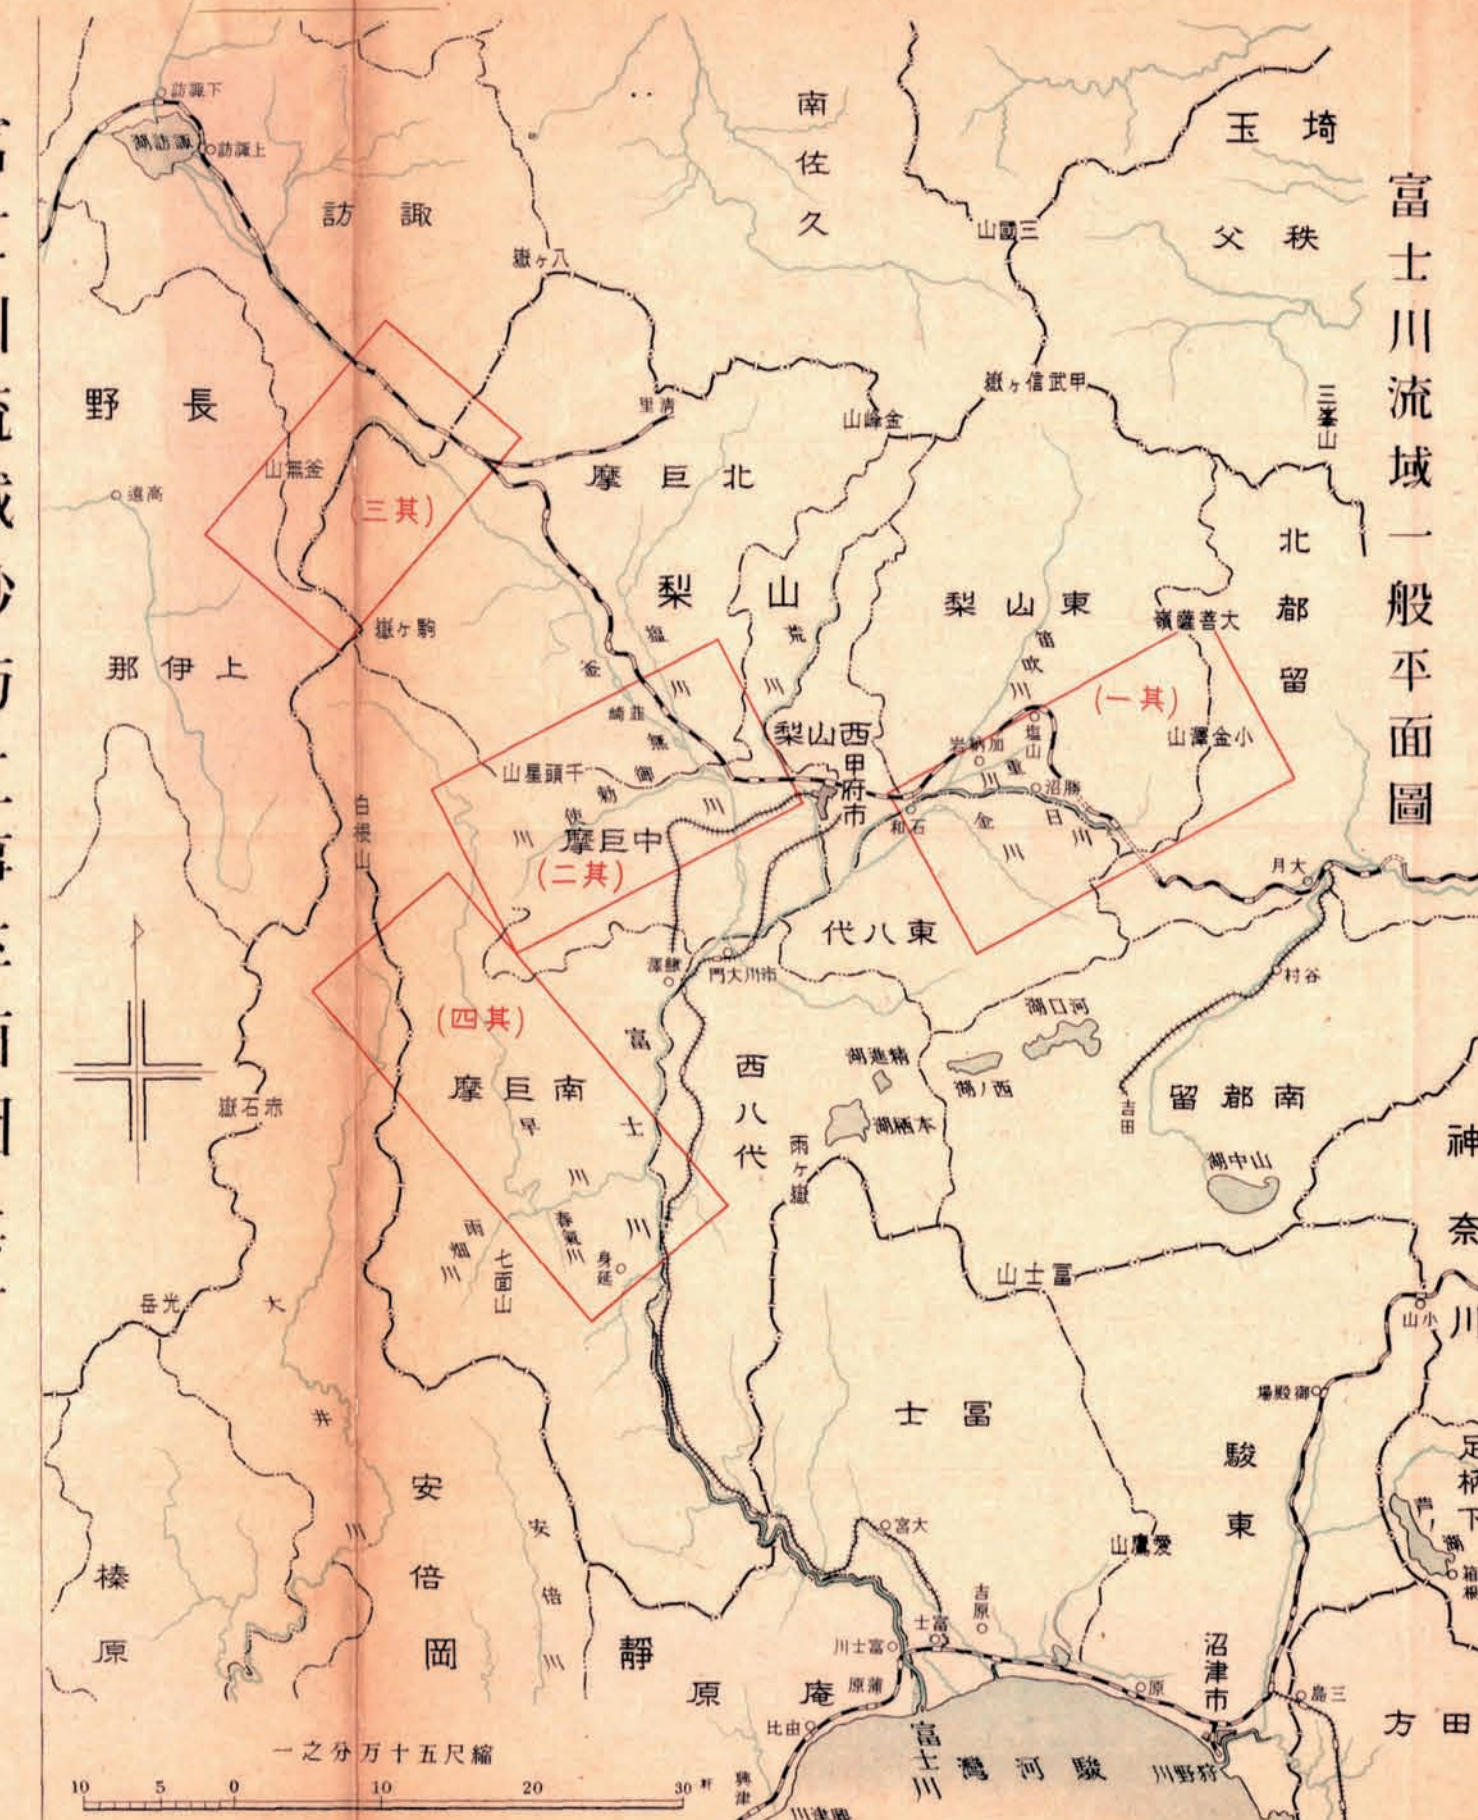

富士川流域砂防工事平面圖 其二

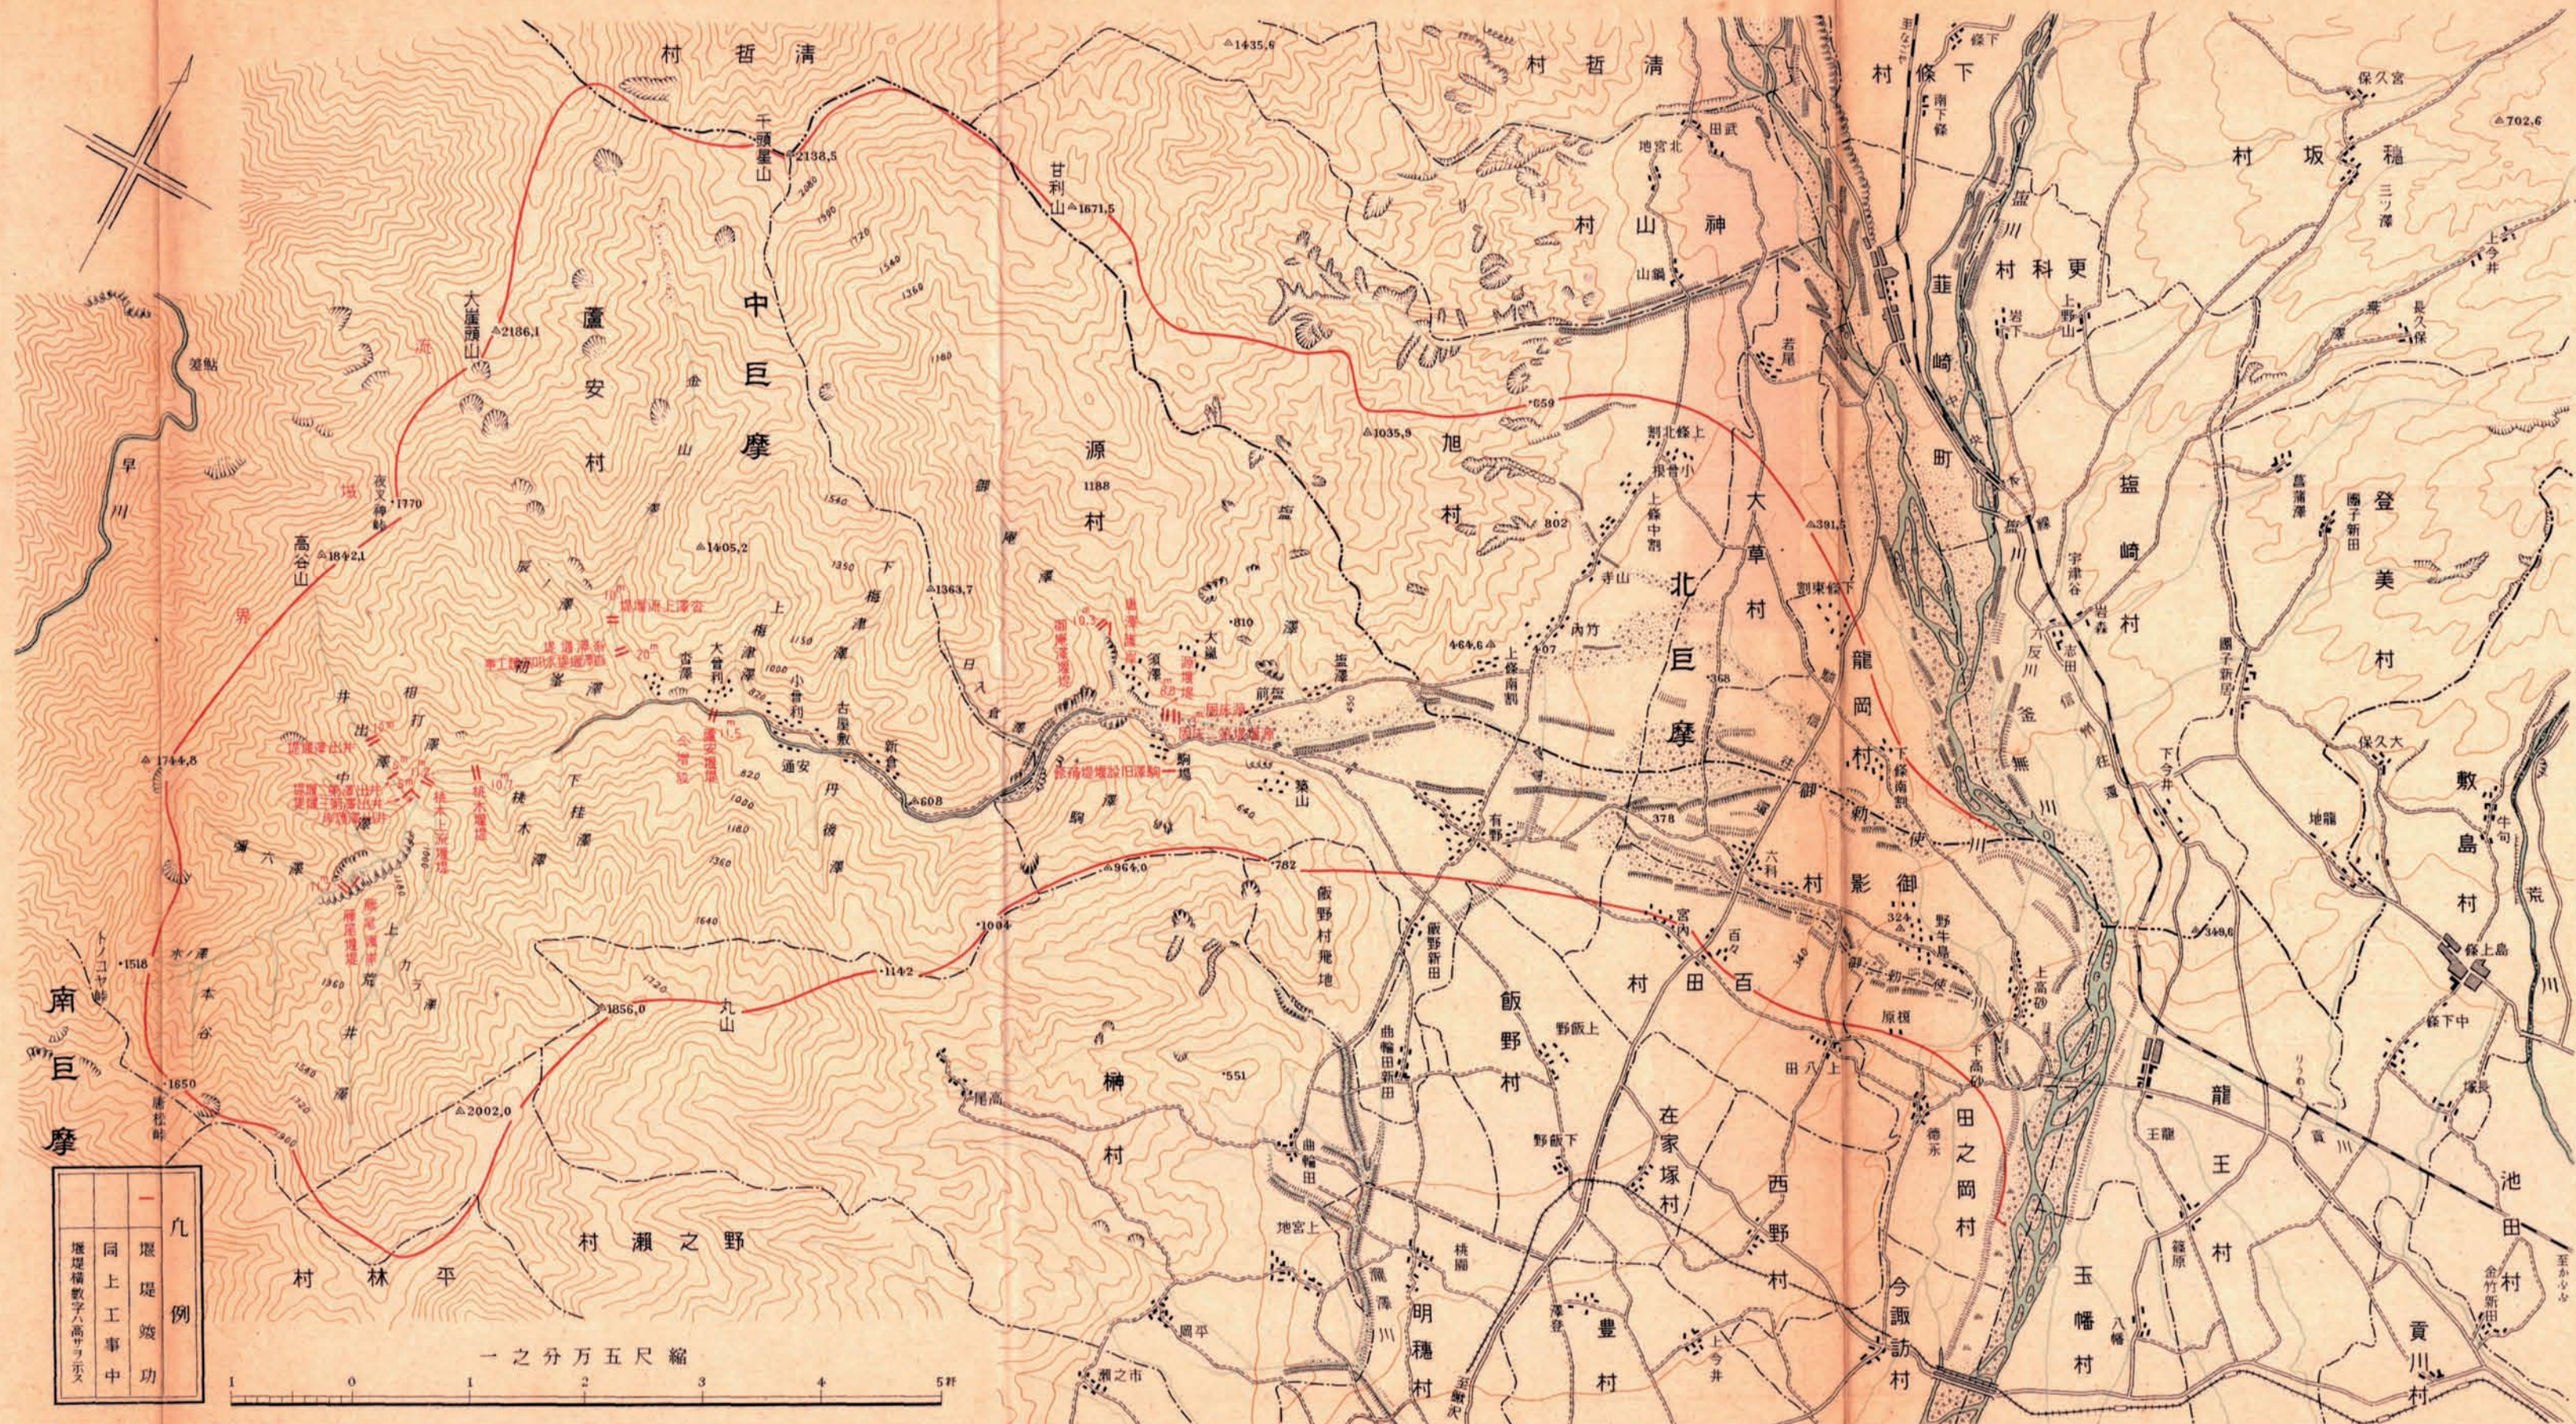

凡例	堰堤工竣功	堰堤横斷ニテ高サヲ示ス
----	-------	-------------



凡例	—
	堰堤工竣功

堰堤横數字ハ高サヲ示ス

