


川内川改修工事平面圖



例		凡	
	同上竣工		掘鑿工事中
	同上竣工		築堤工事中
	同上竣工		築堤工事中
	同上竣工		舊堤換築
	同上竣工		舊堤
	同上竣工		新堤

縮尺五萬分之一

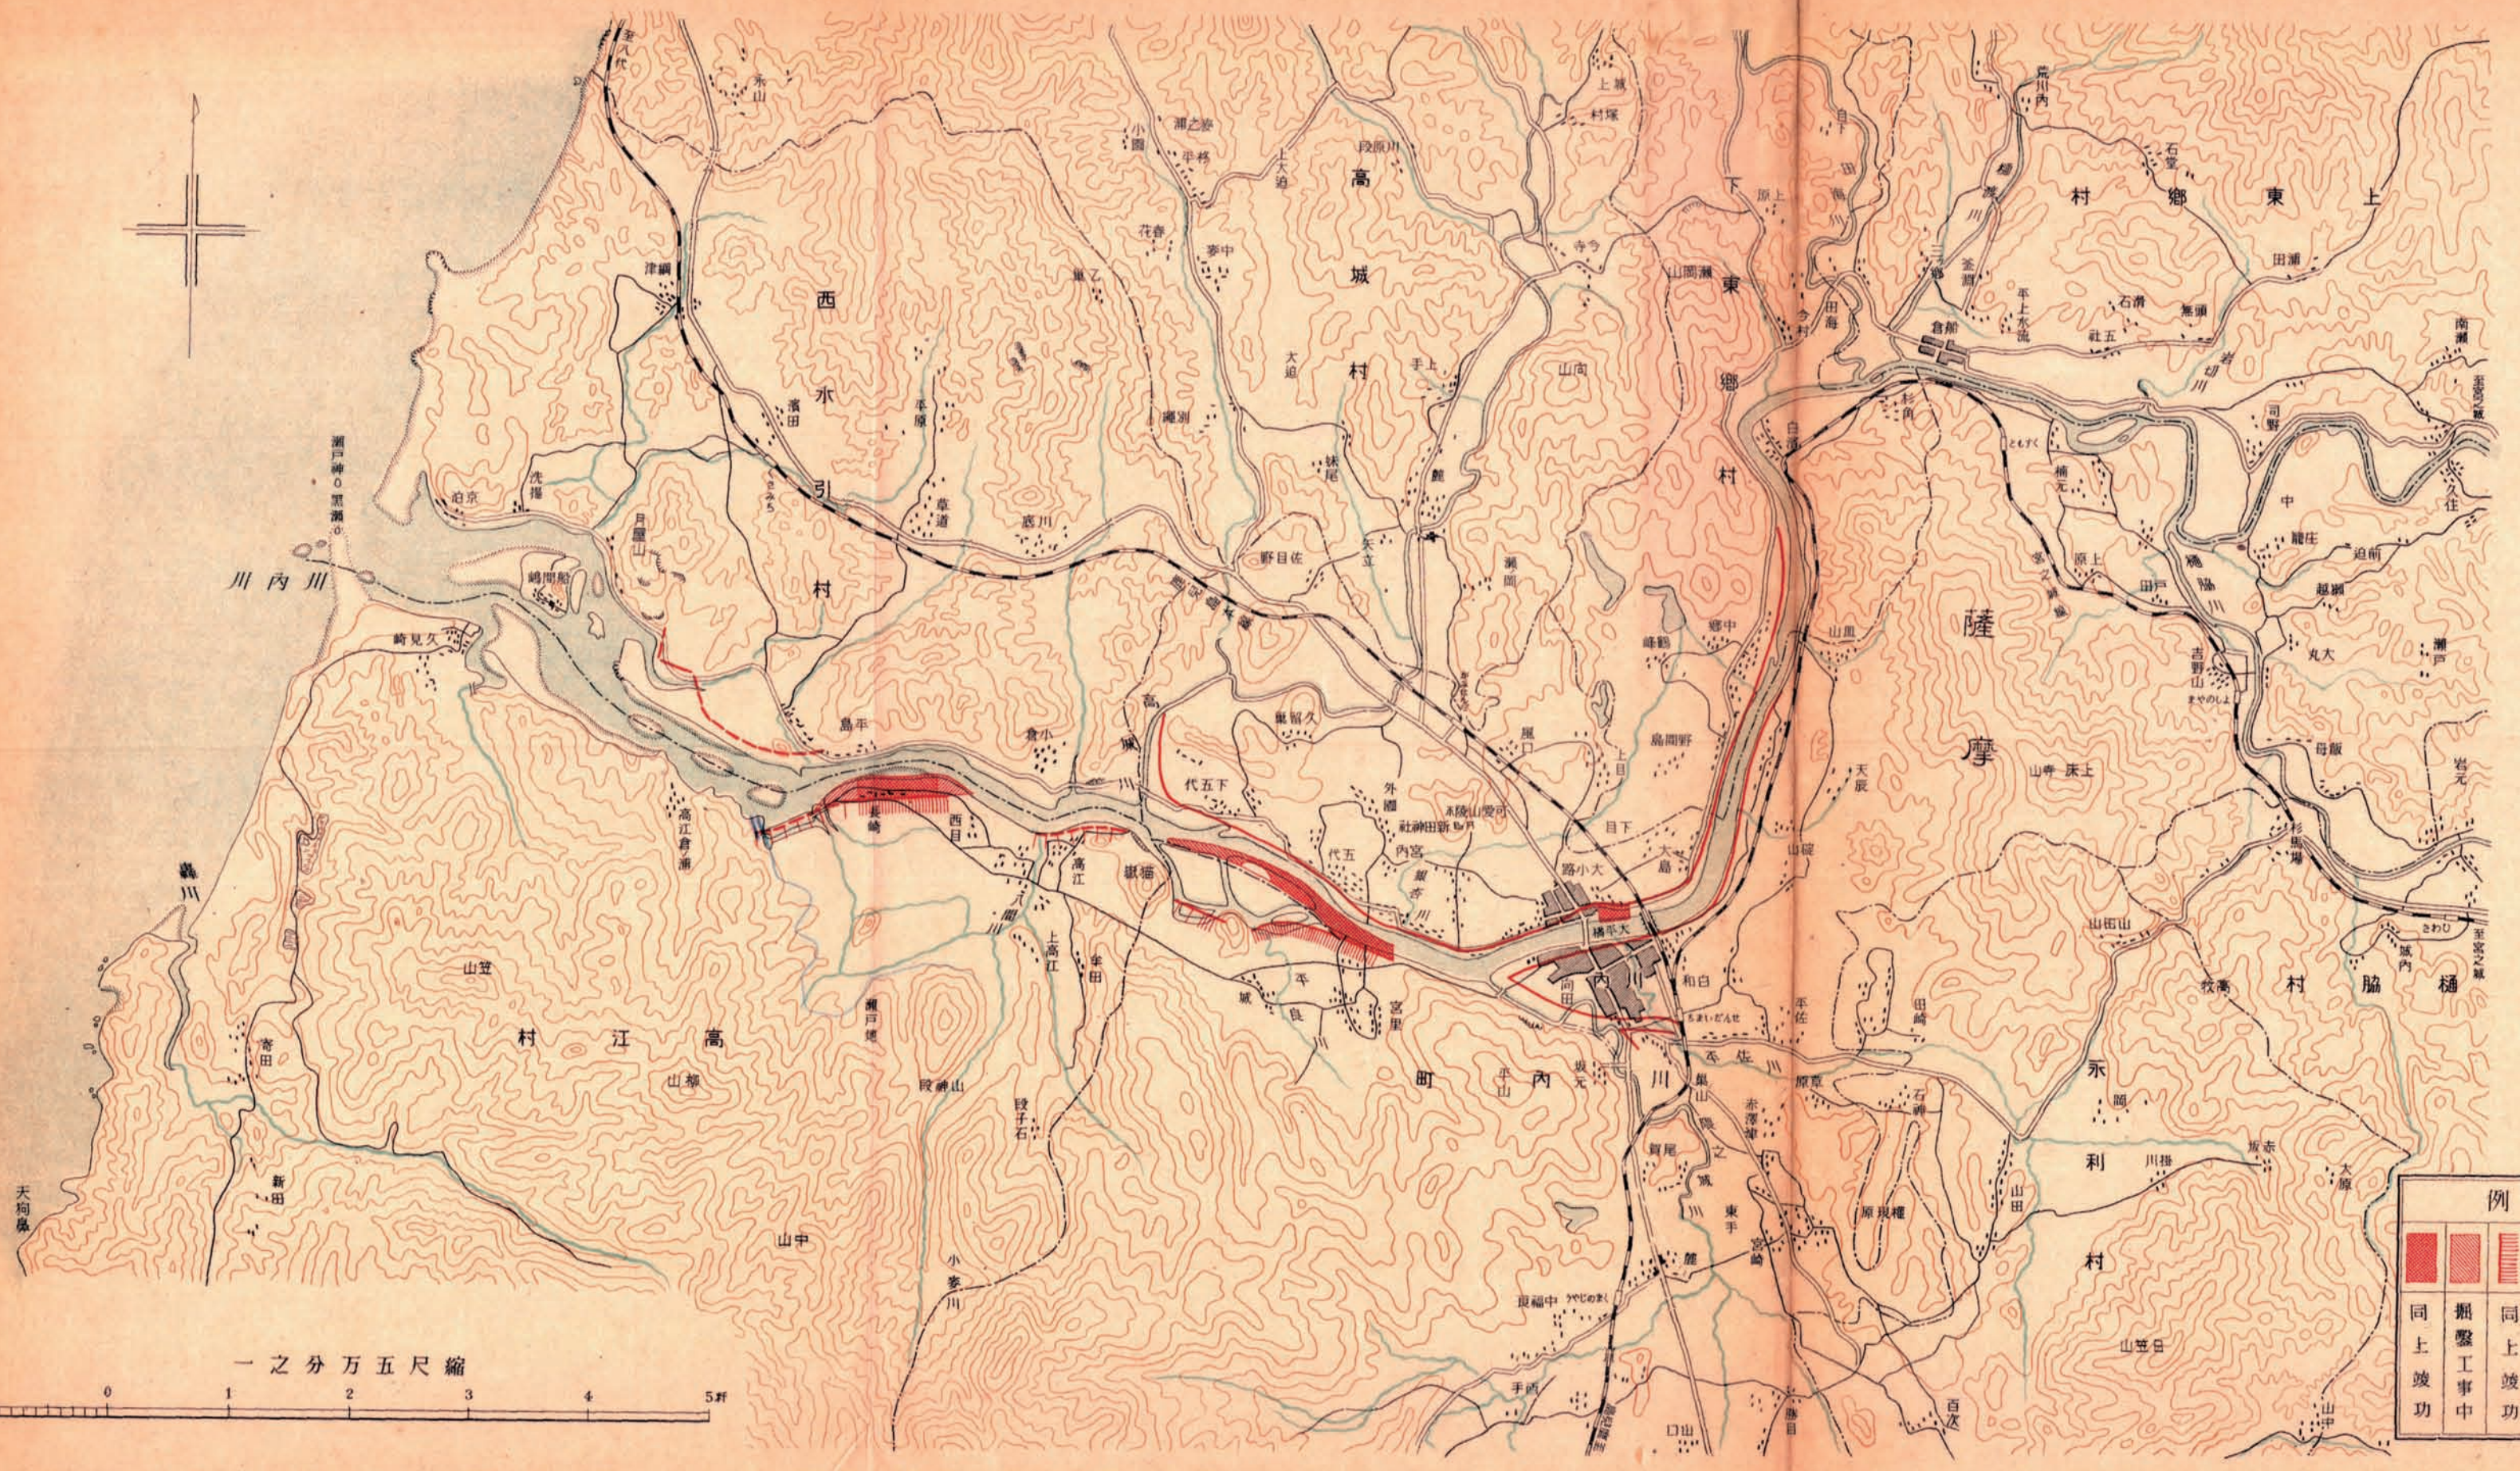