


宮古港修築工事平面圖

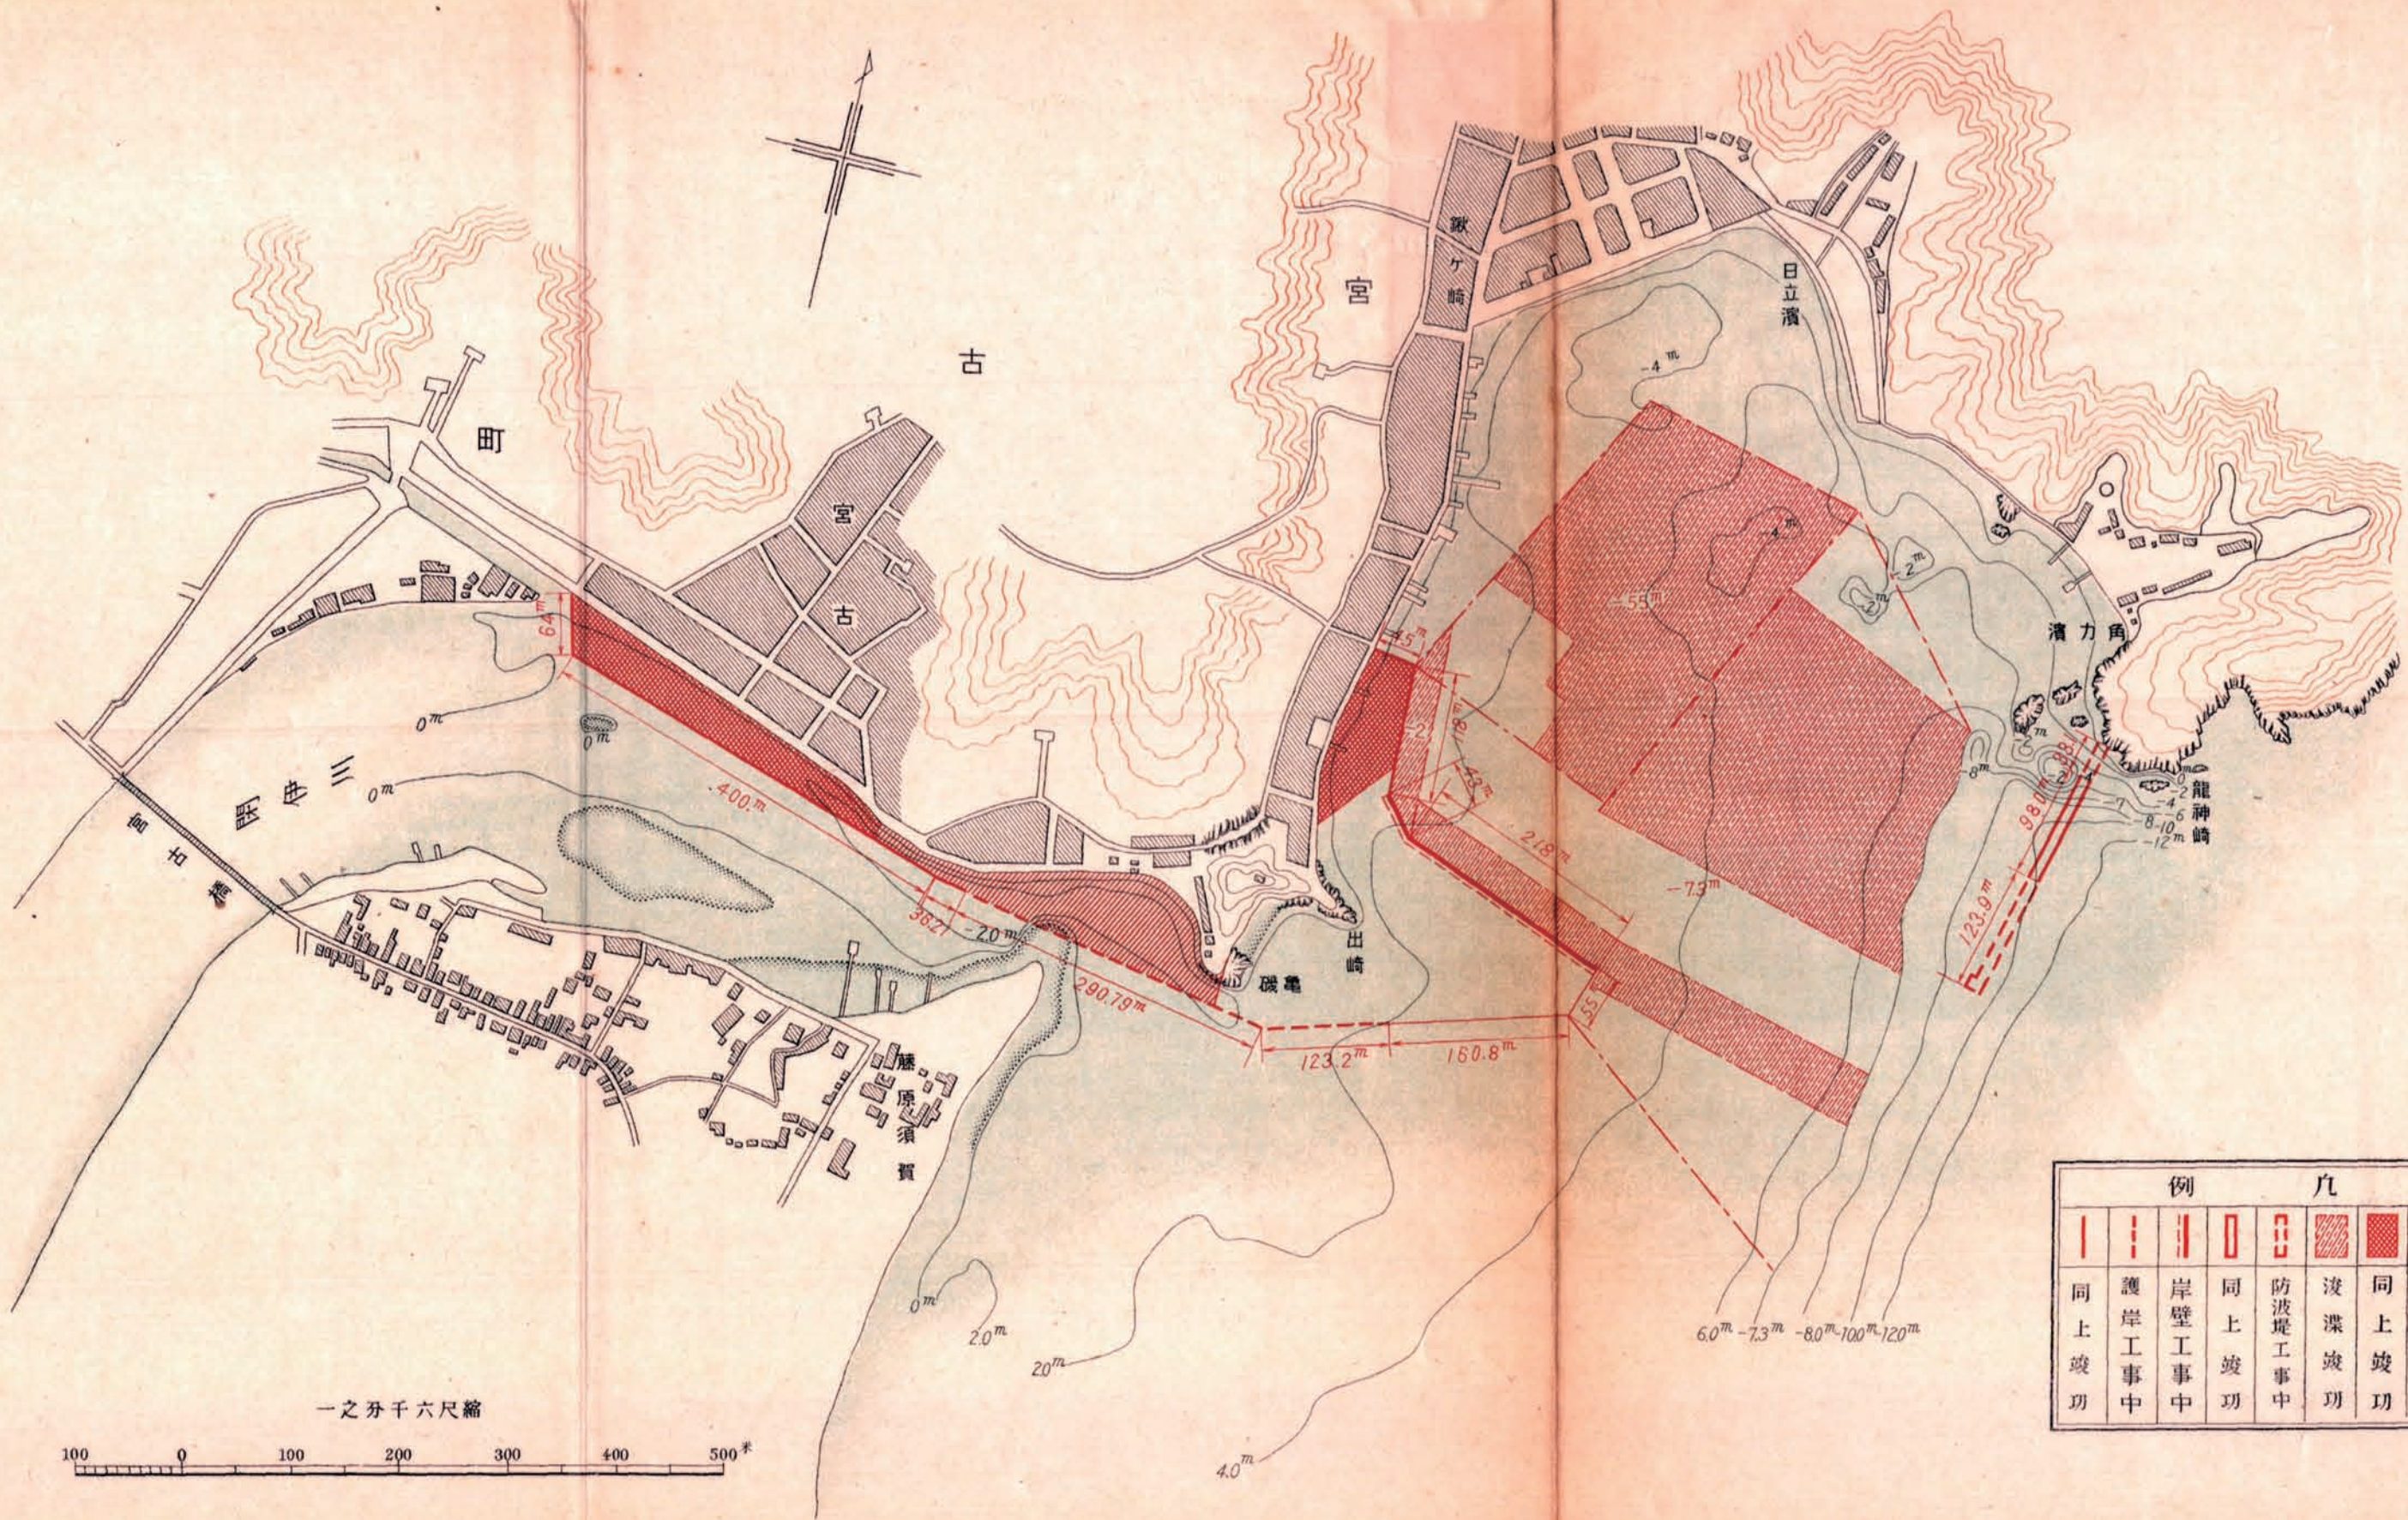

例		凡	
	同上竣工		埋立工事中
	護岸工事中		同上竣工
	岸壁工事中		防波堤工事中
	同上竣工		同上竣工

一之分千六尺縮

100 0 100 200 300 400 500 米