


敦賀港修築工事竣功平面圖

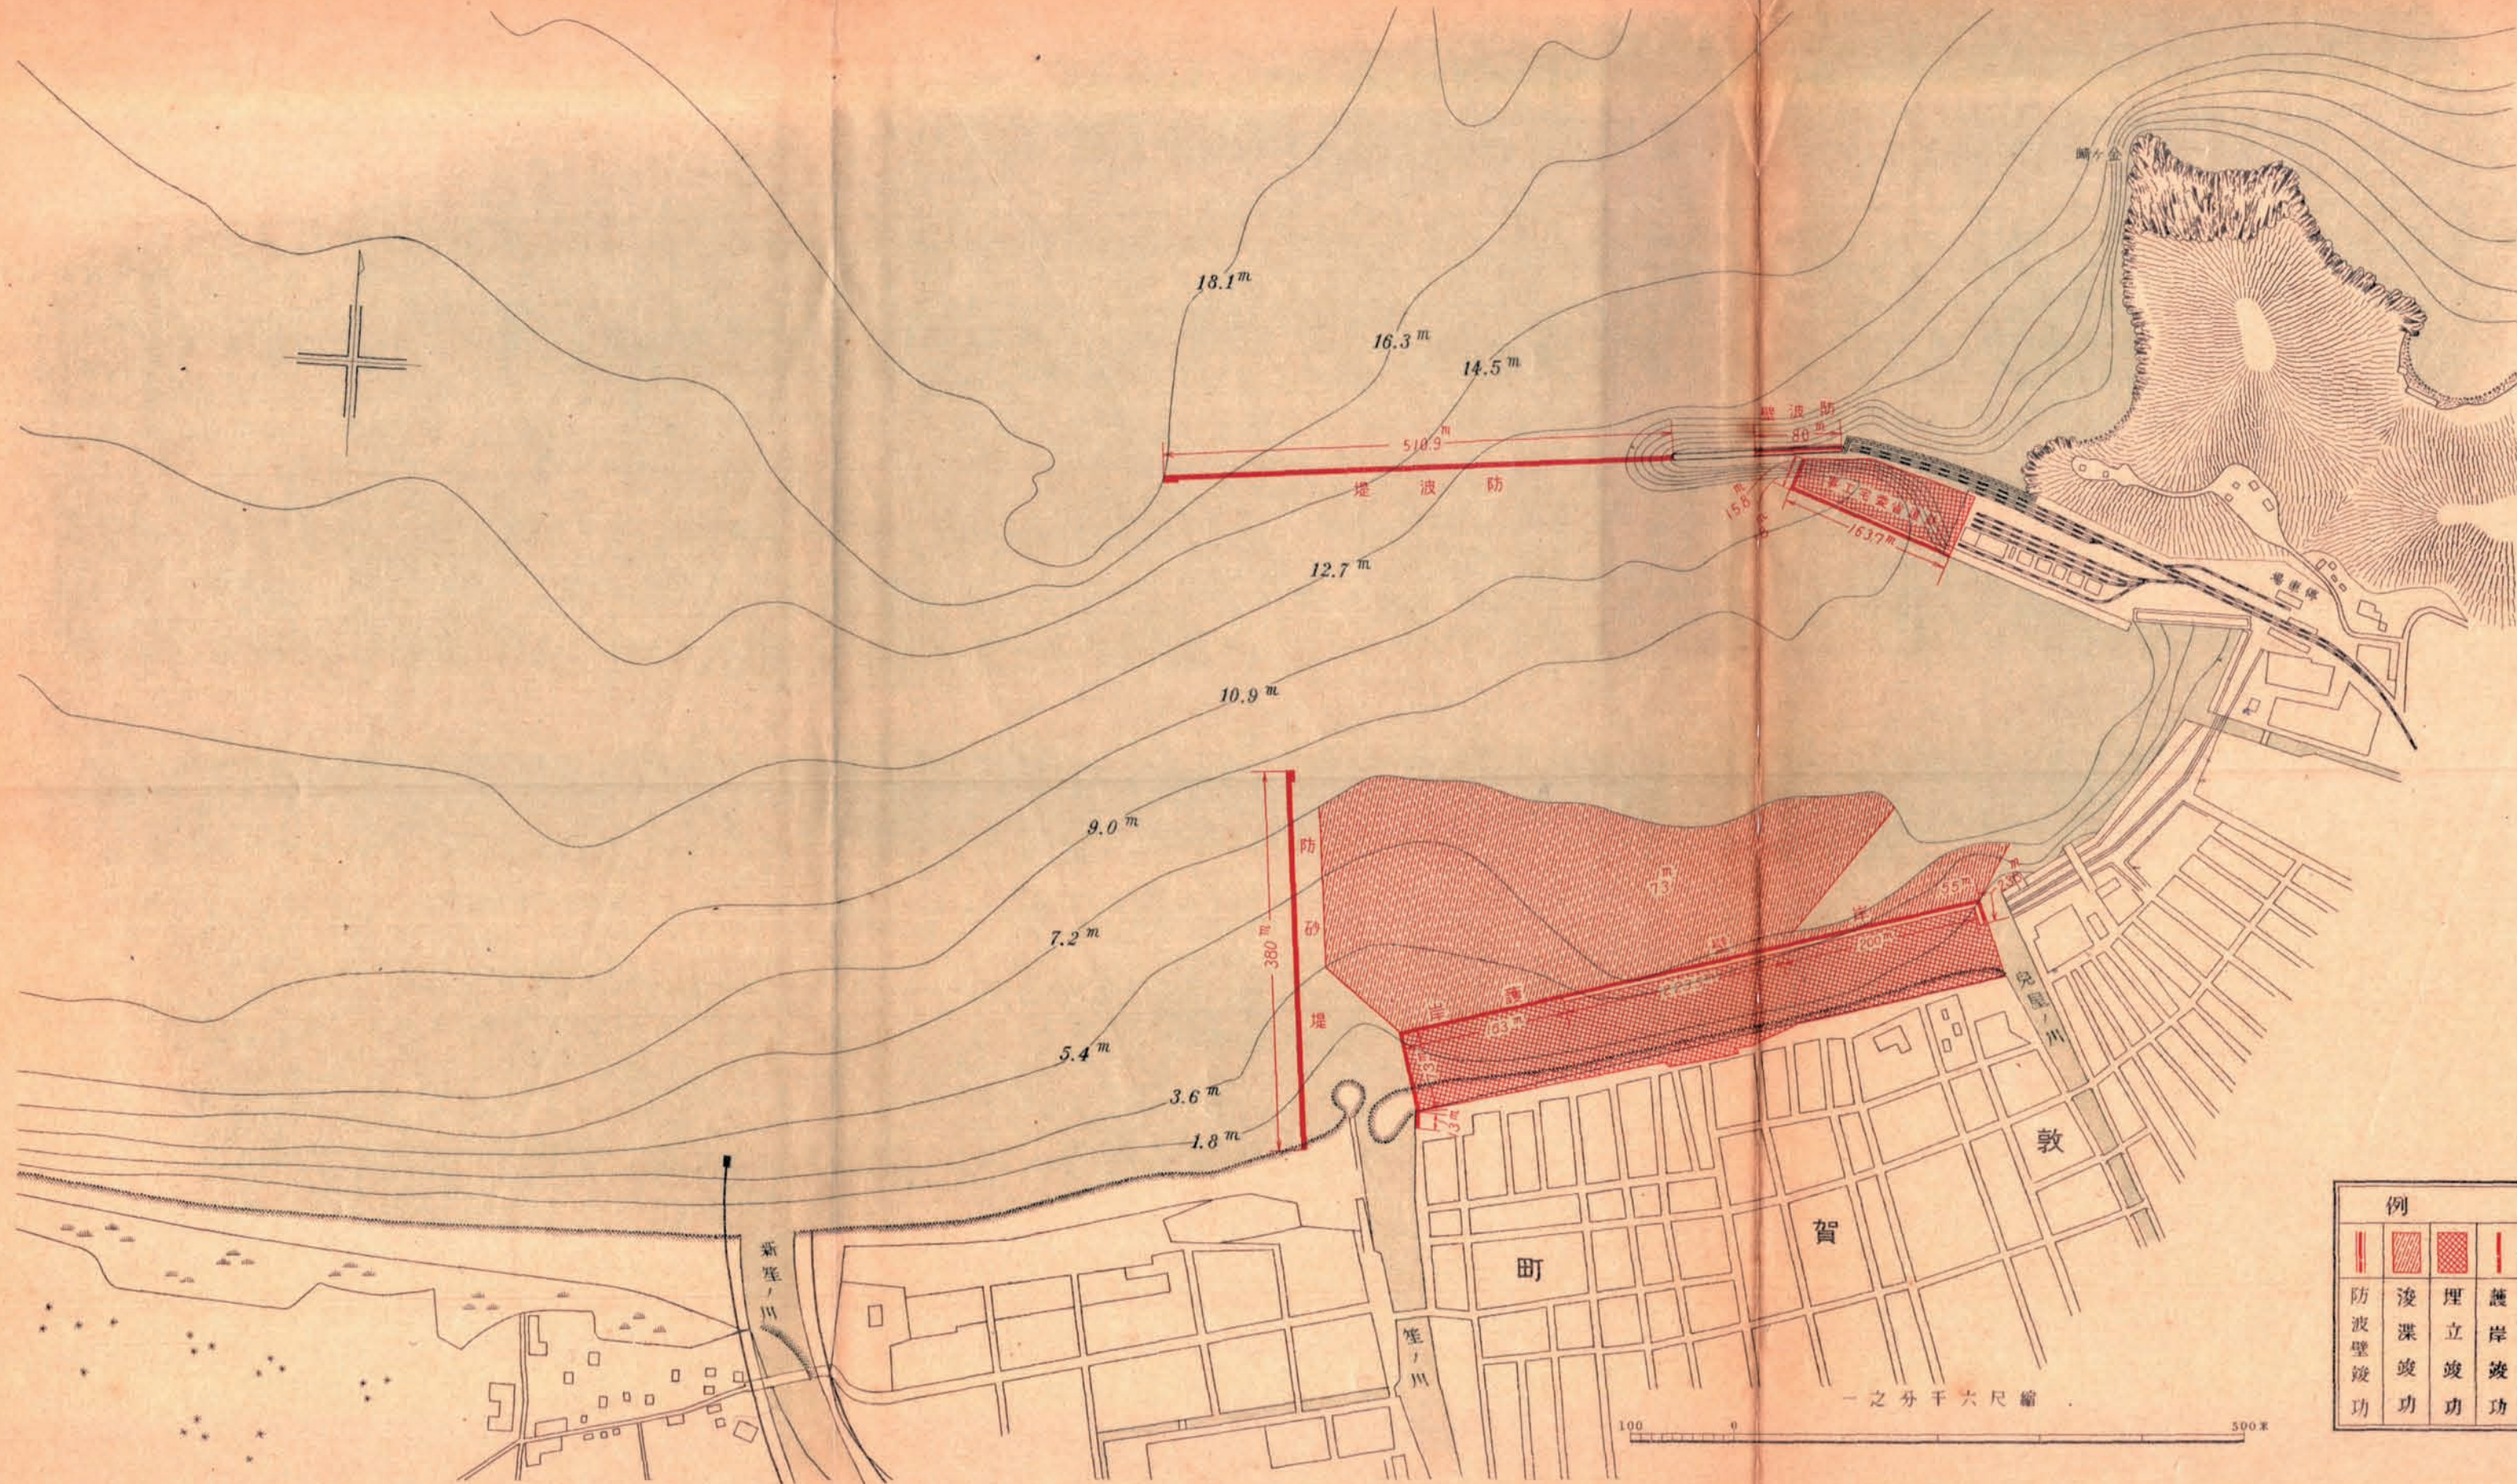

例			凡		
防波壁竣功	浚渫竣功	埋立竣功	護岸竣功	岸壁竣功	防砂堤竣功