
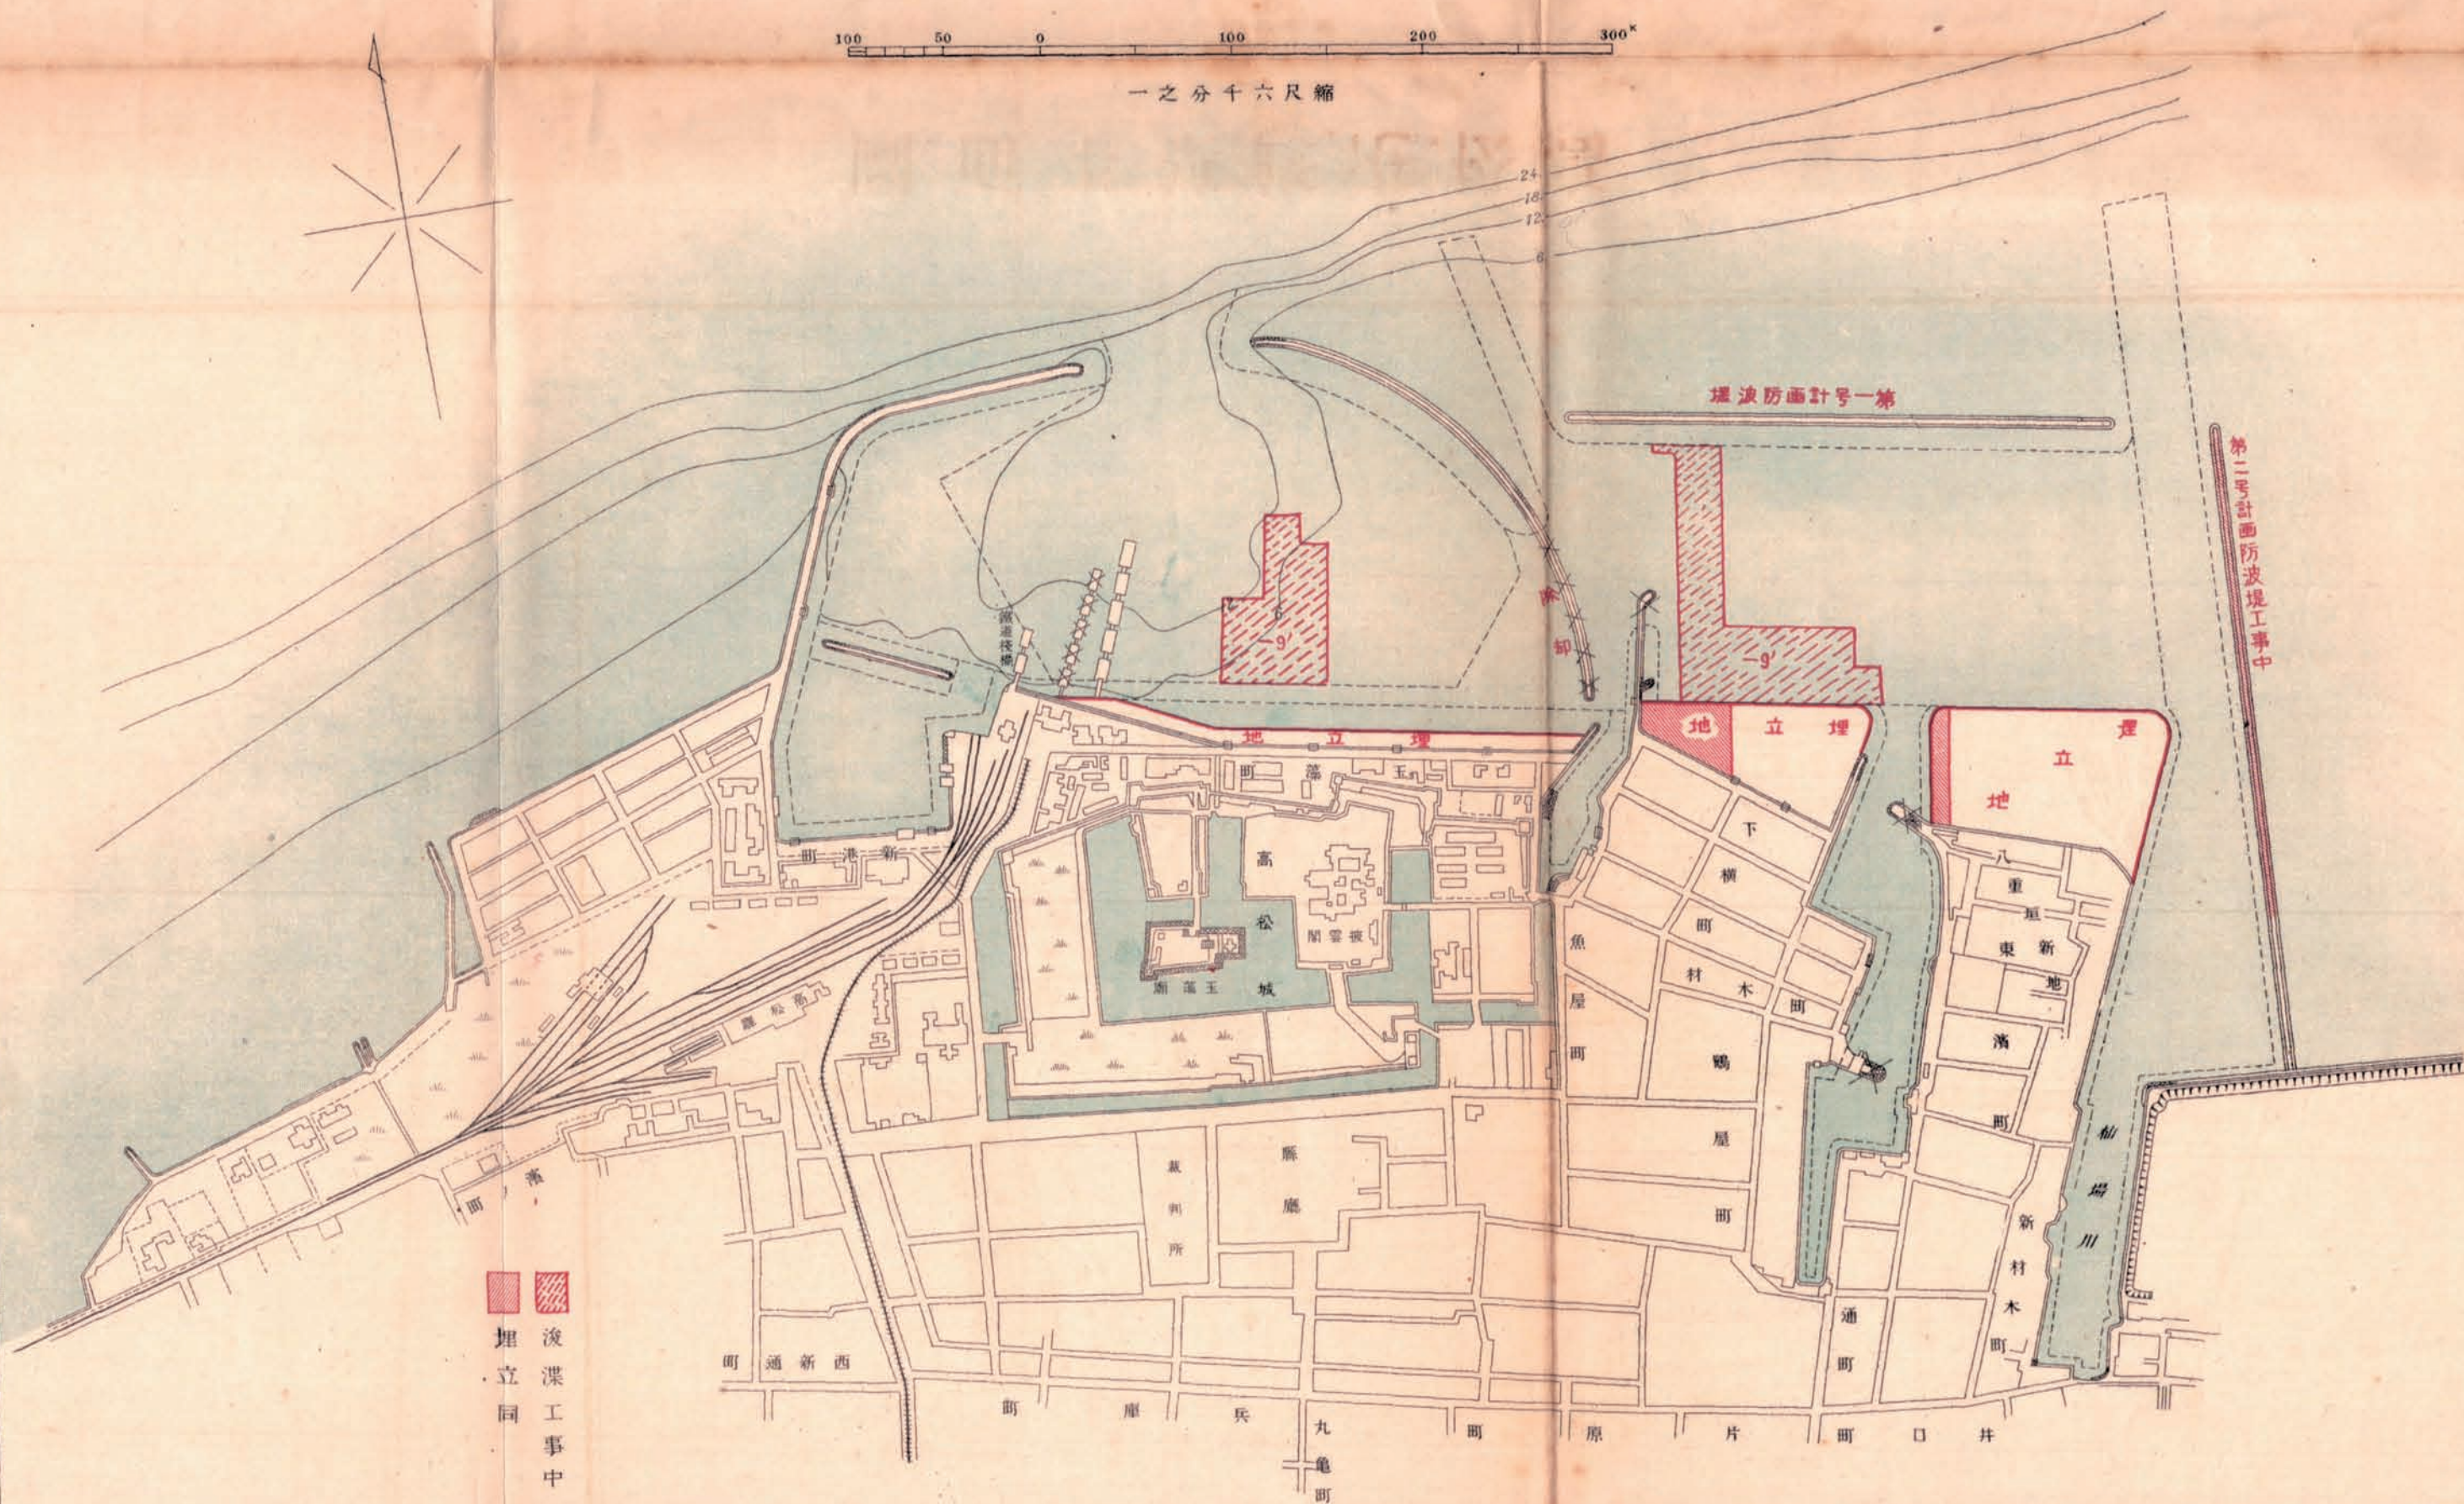


高松港修築平面圖

100 50 0 100 200 300

一之六千尺縮

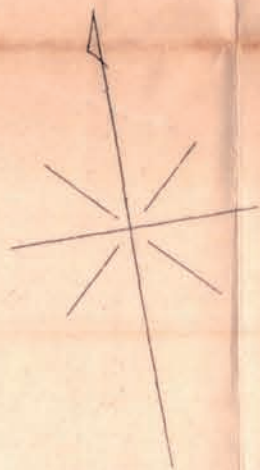

第一号防波堤

第二号防波堤工事中

埋立
浚渫工事中