


富士川下流改修工事平面圖

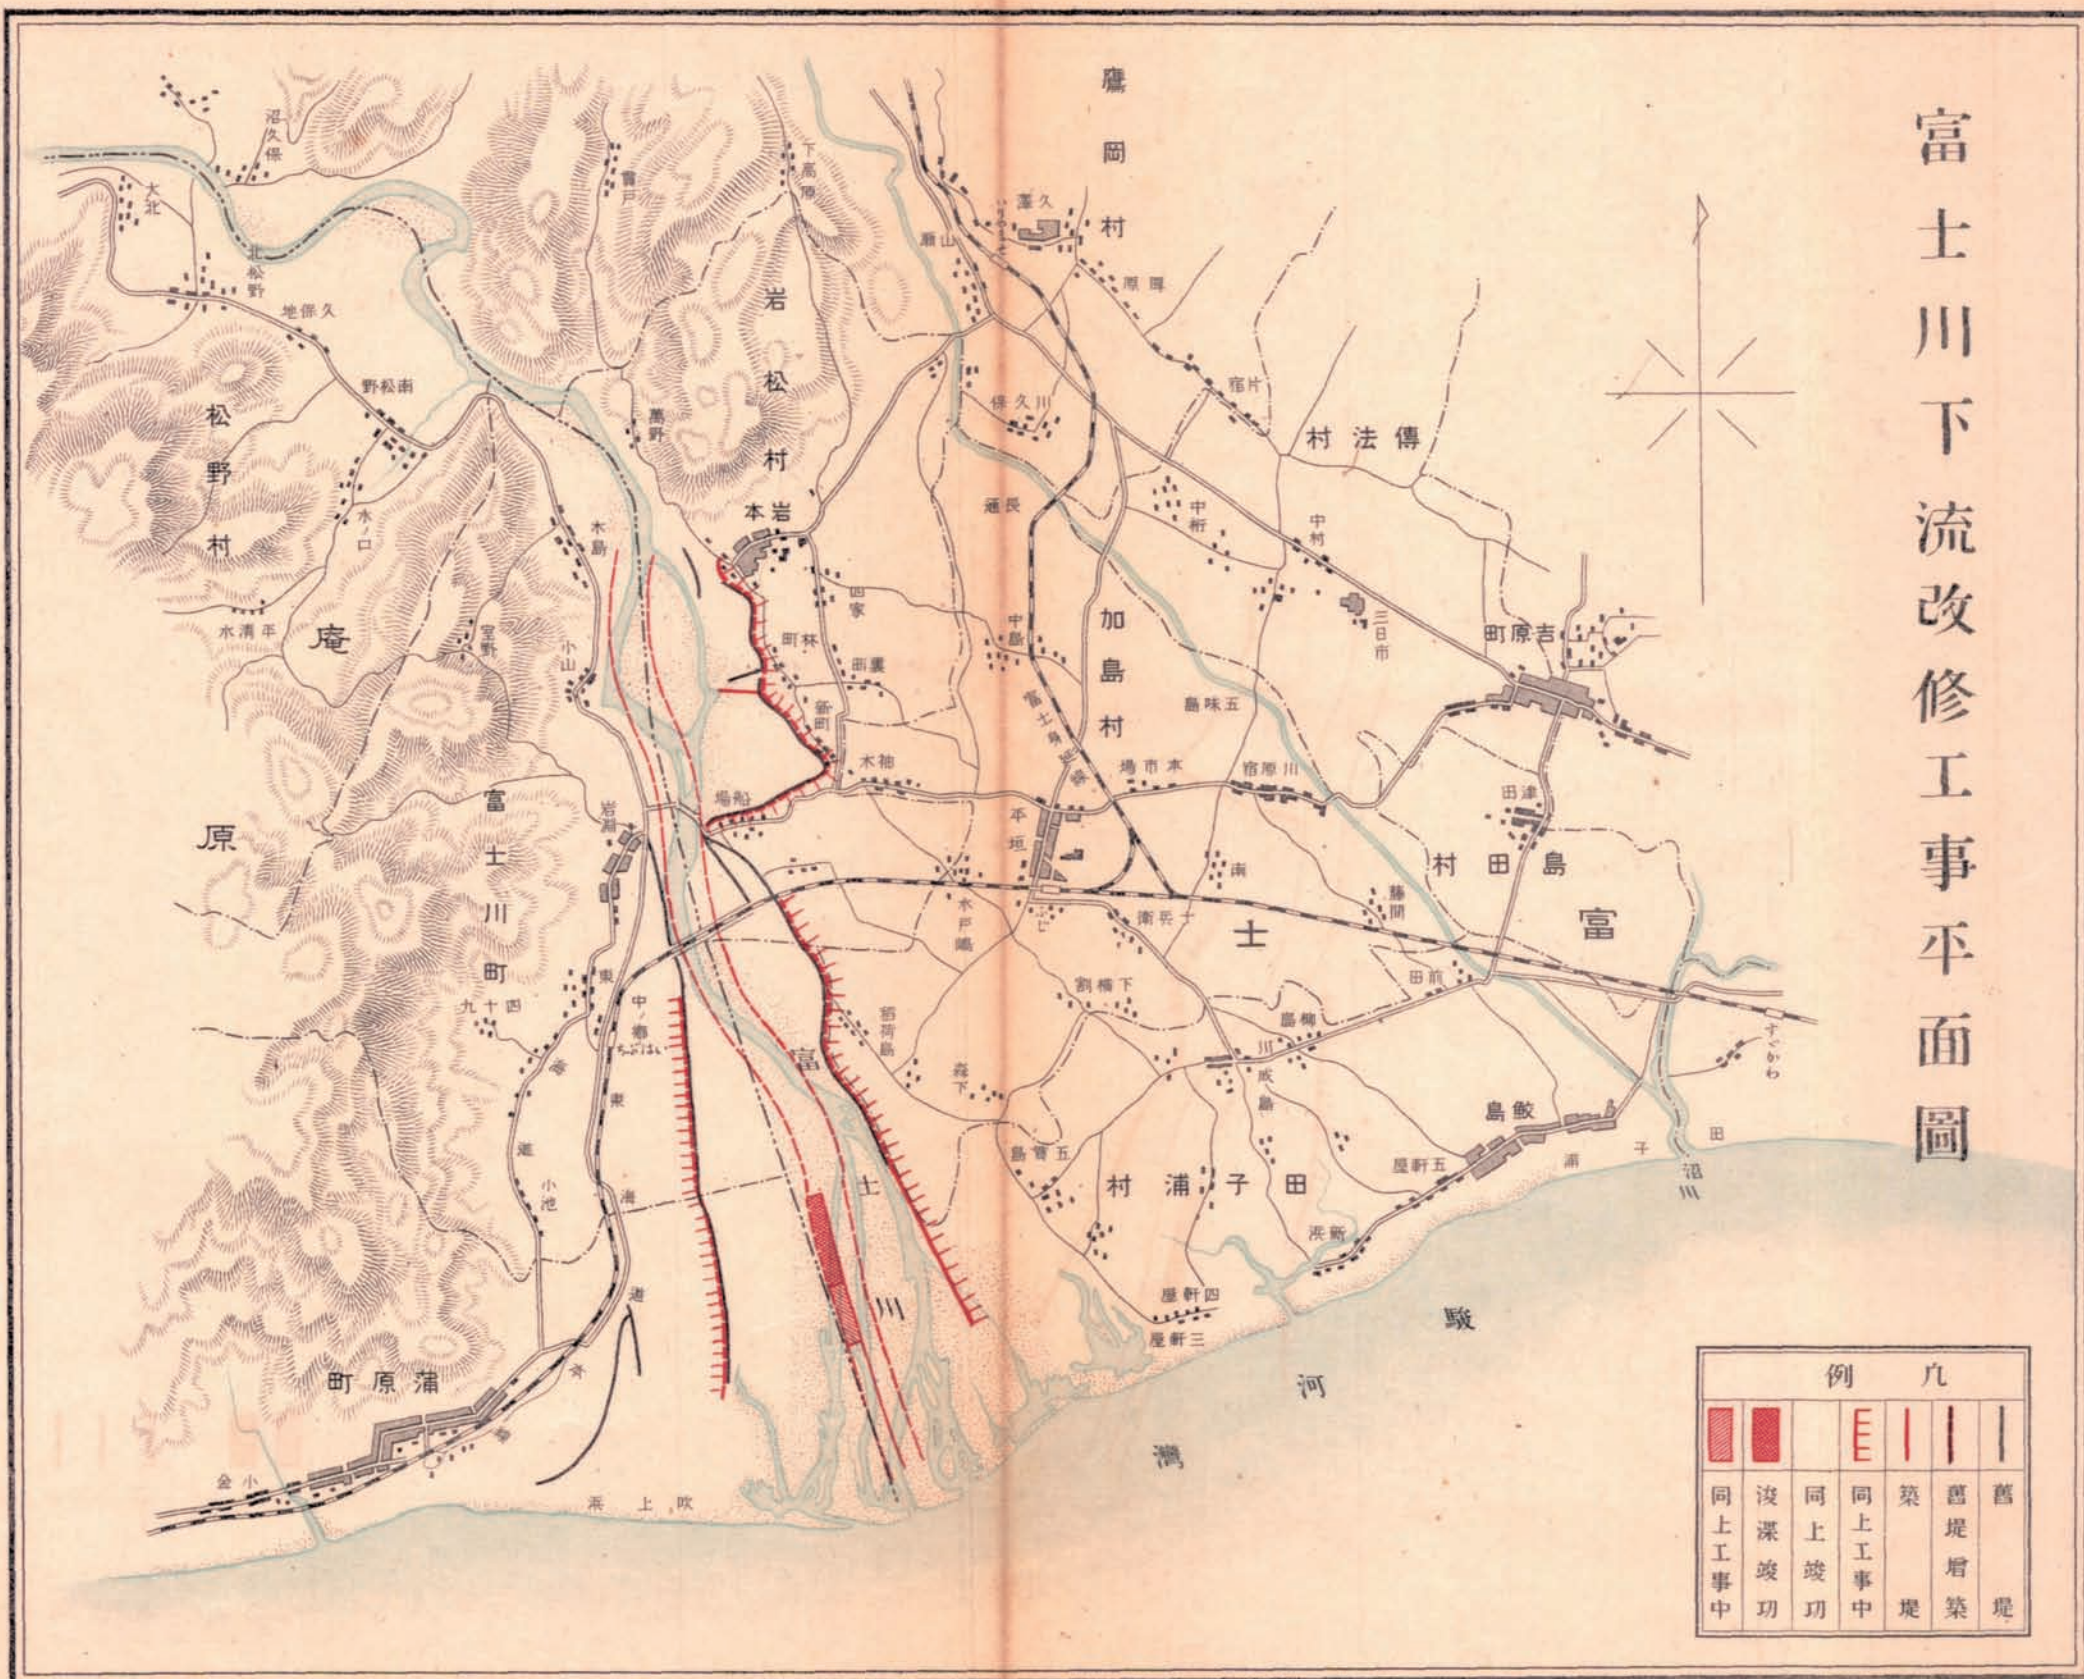

例 凡					
同上工事中	浚深竣功	同上竣功	同上工事中	築堤	舊堤増築
					舊堤

縮尺五萬分の一
 0 5 10 20 30 40 50 60 70 80 90 100
 里