
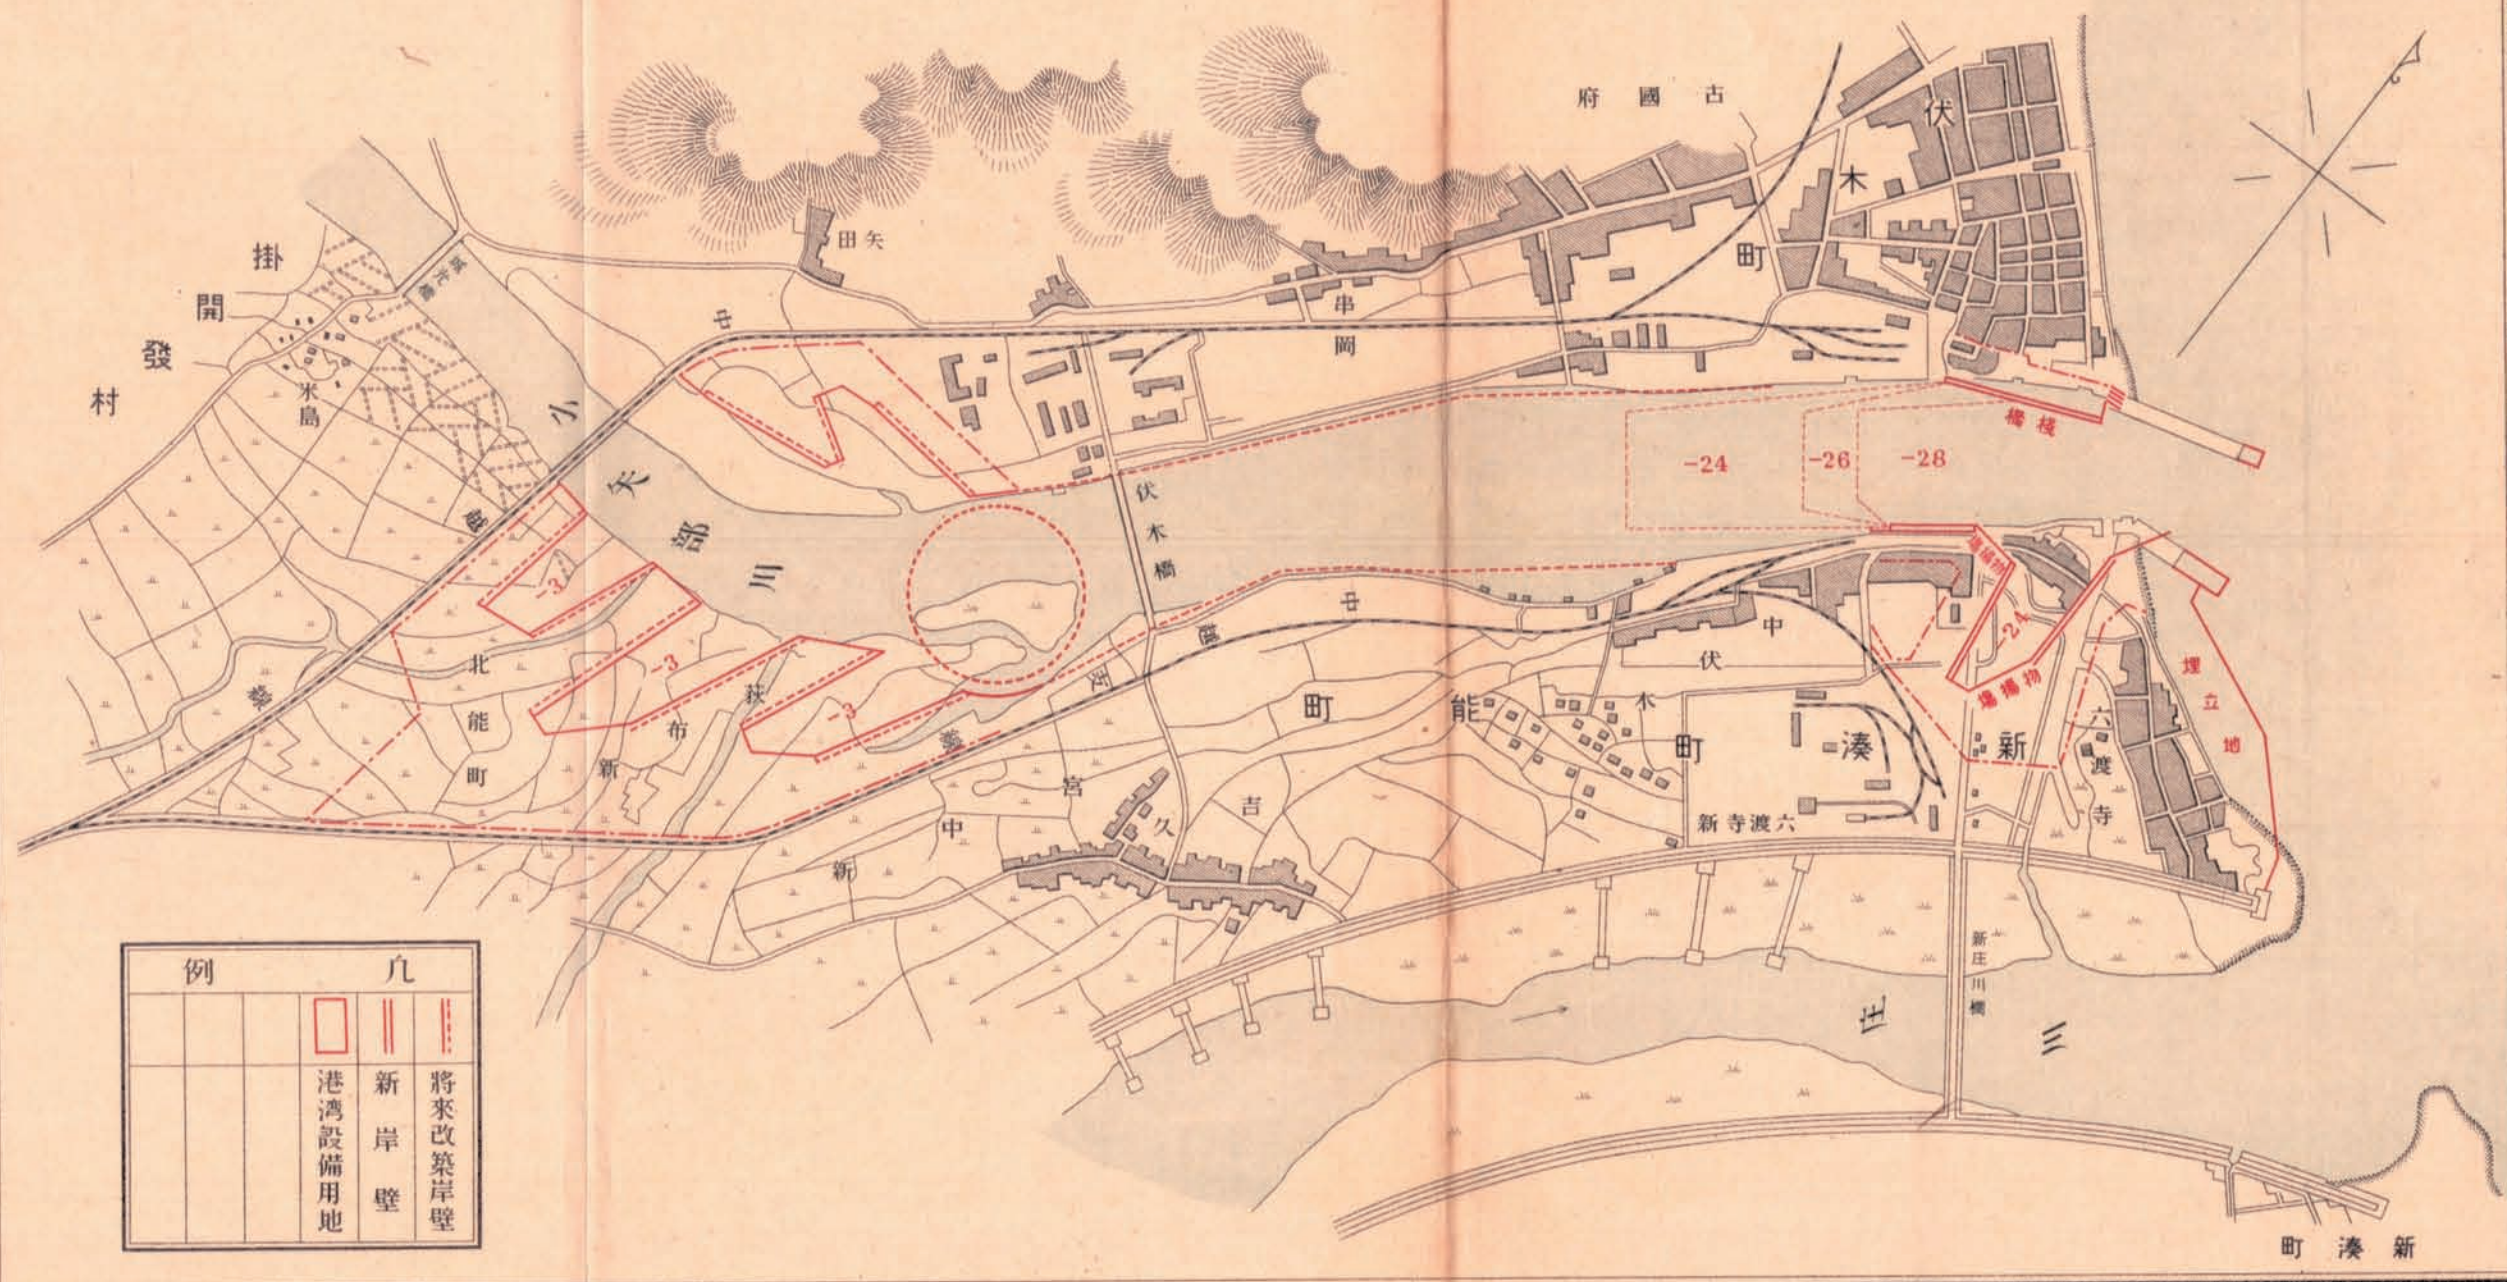


伏木港修築工事平面圖

縮尺 一萬二千分之一

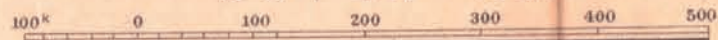

例		凡	
			將來改築岸壁
			新岸壁
			港灣設備用地

大正十五年四月二十二日印刷

大正十五年四月二十五日發行

內務省土木局

印刷者 東京市神田區美土代町二丁目一番地

島 連太郎

印刷所 東京市神田區美土代町二丁目一番地

三 秀 舍

(電話 神田二八五九番)