


今治港修築工事平面圖

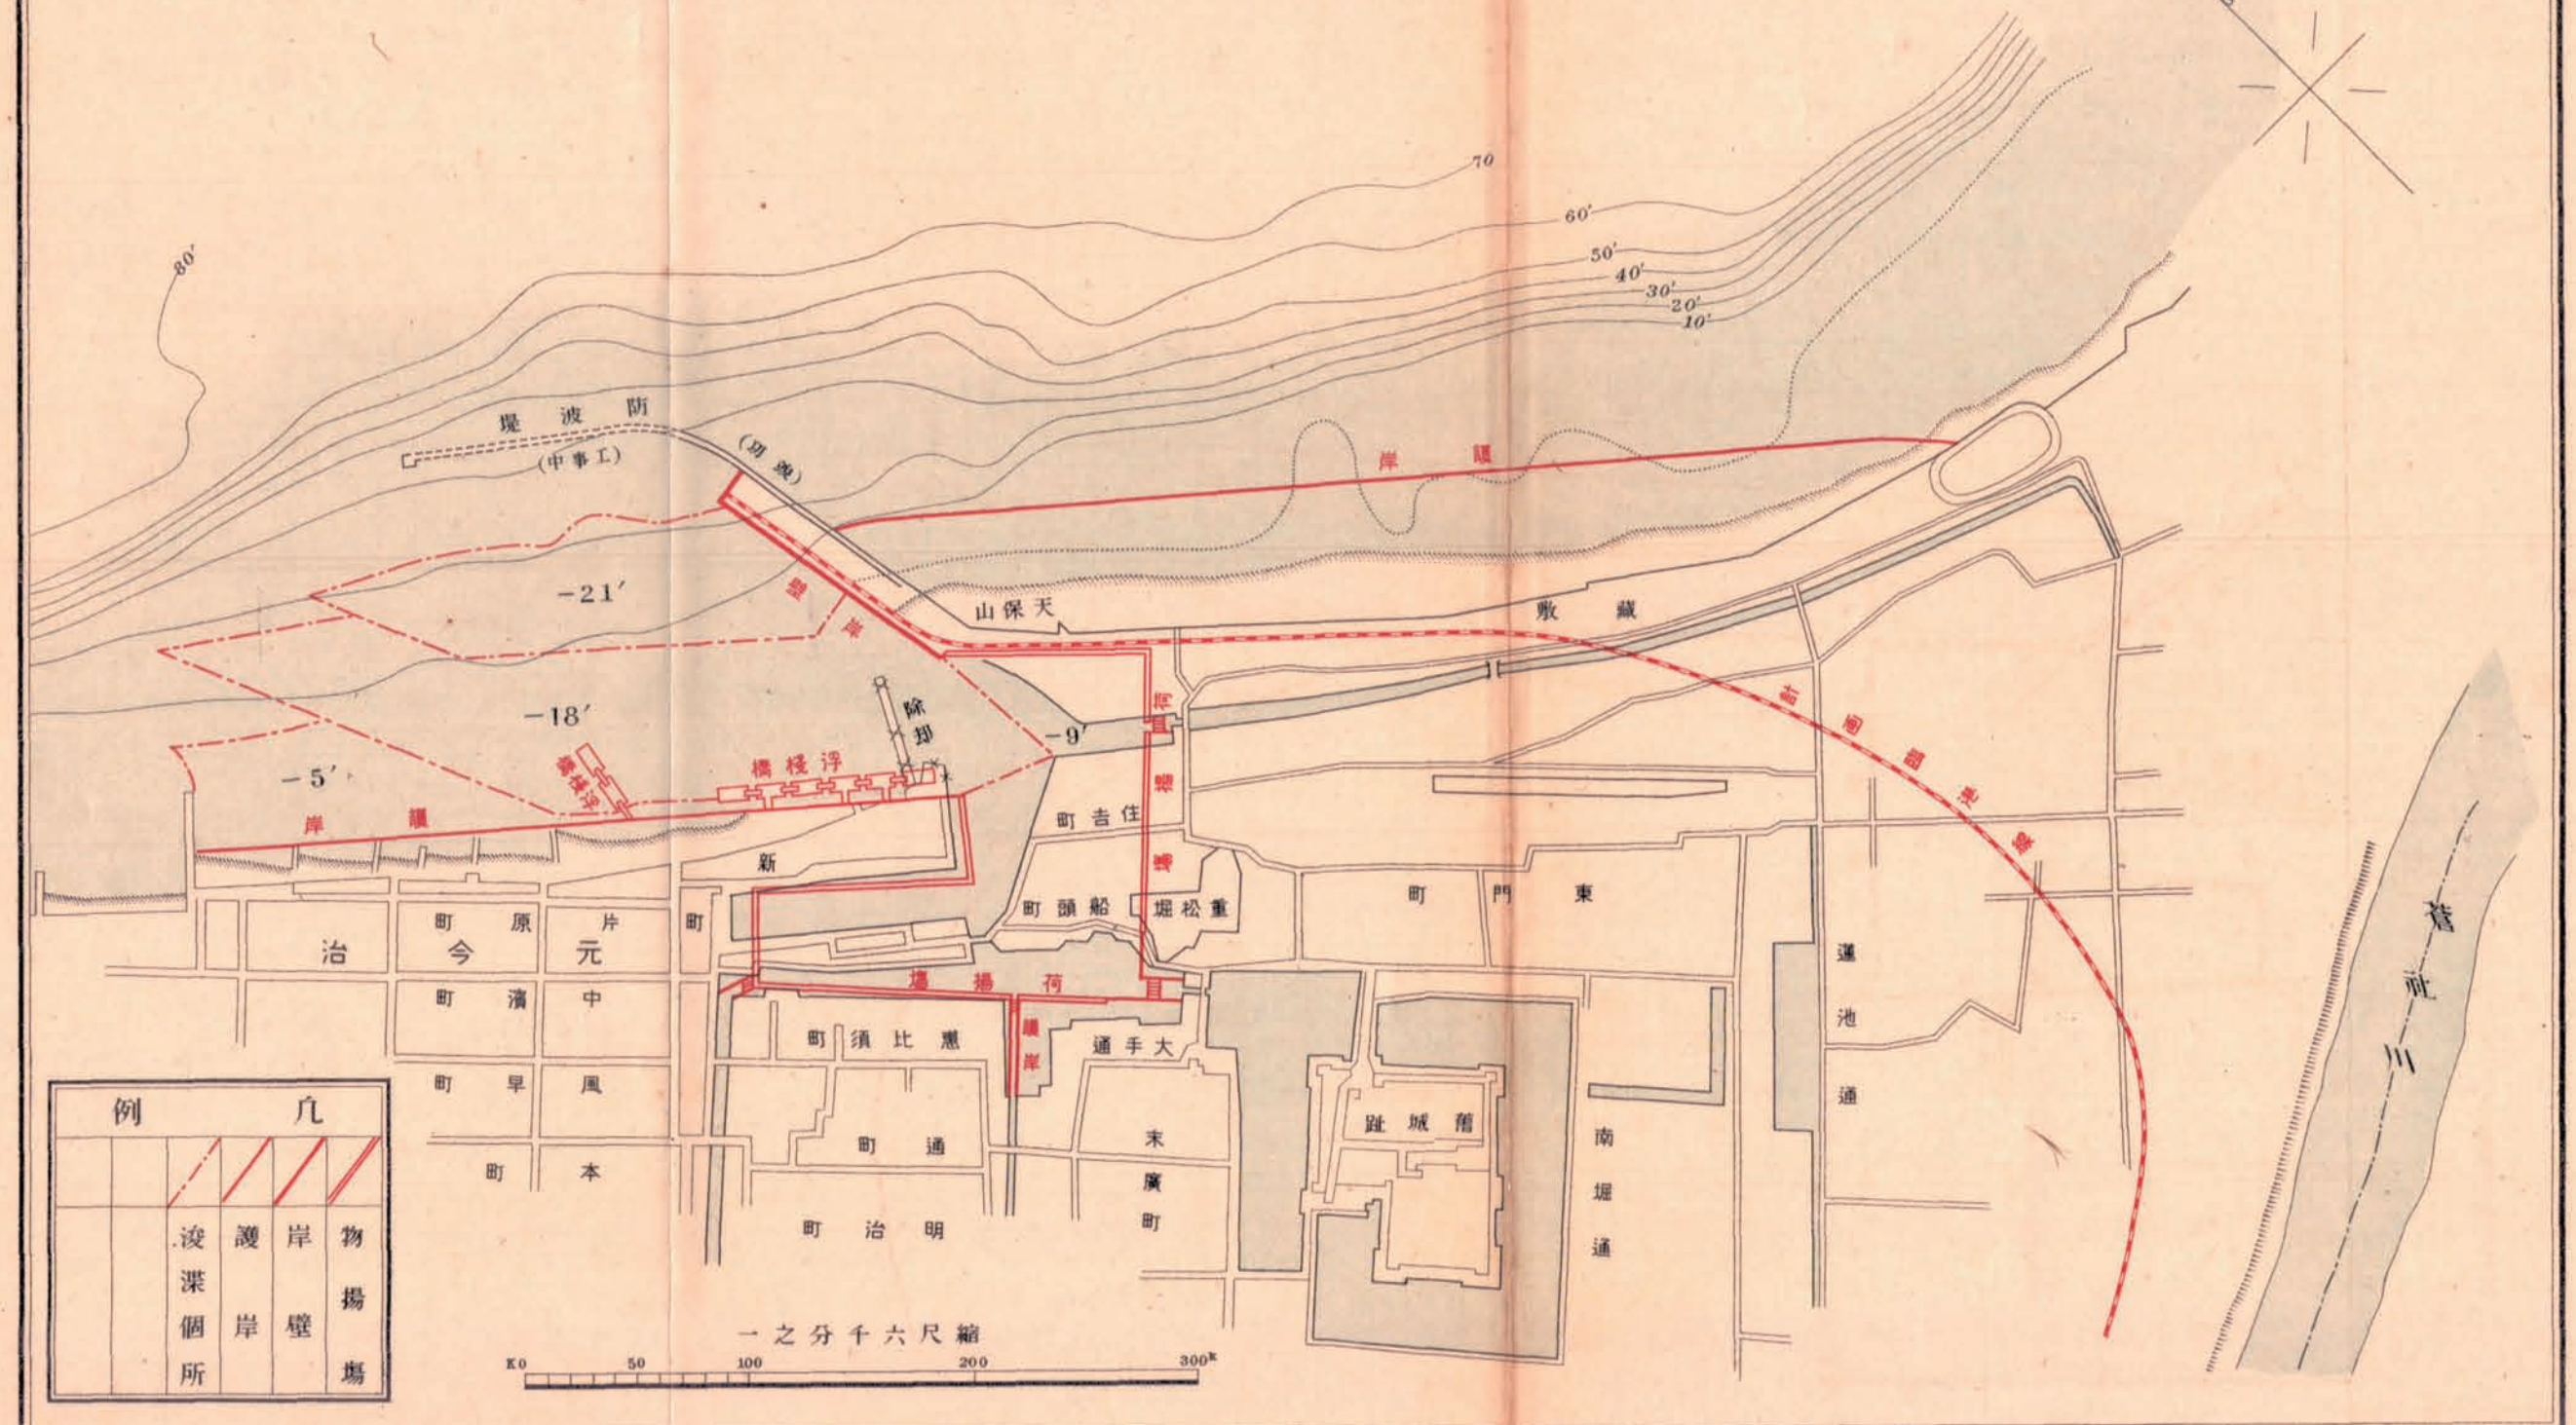

例			
物揚場	岸壁	護岸	浚渫箇所