




(二其) 圖面平事工修改川隈武阿

一之分万五尺縮


0 5 10 20 30 40 50 60 70 80 90 100

圖錄目修改川隈武阿

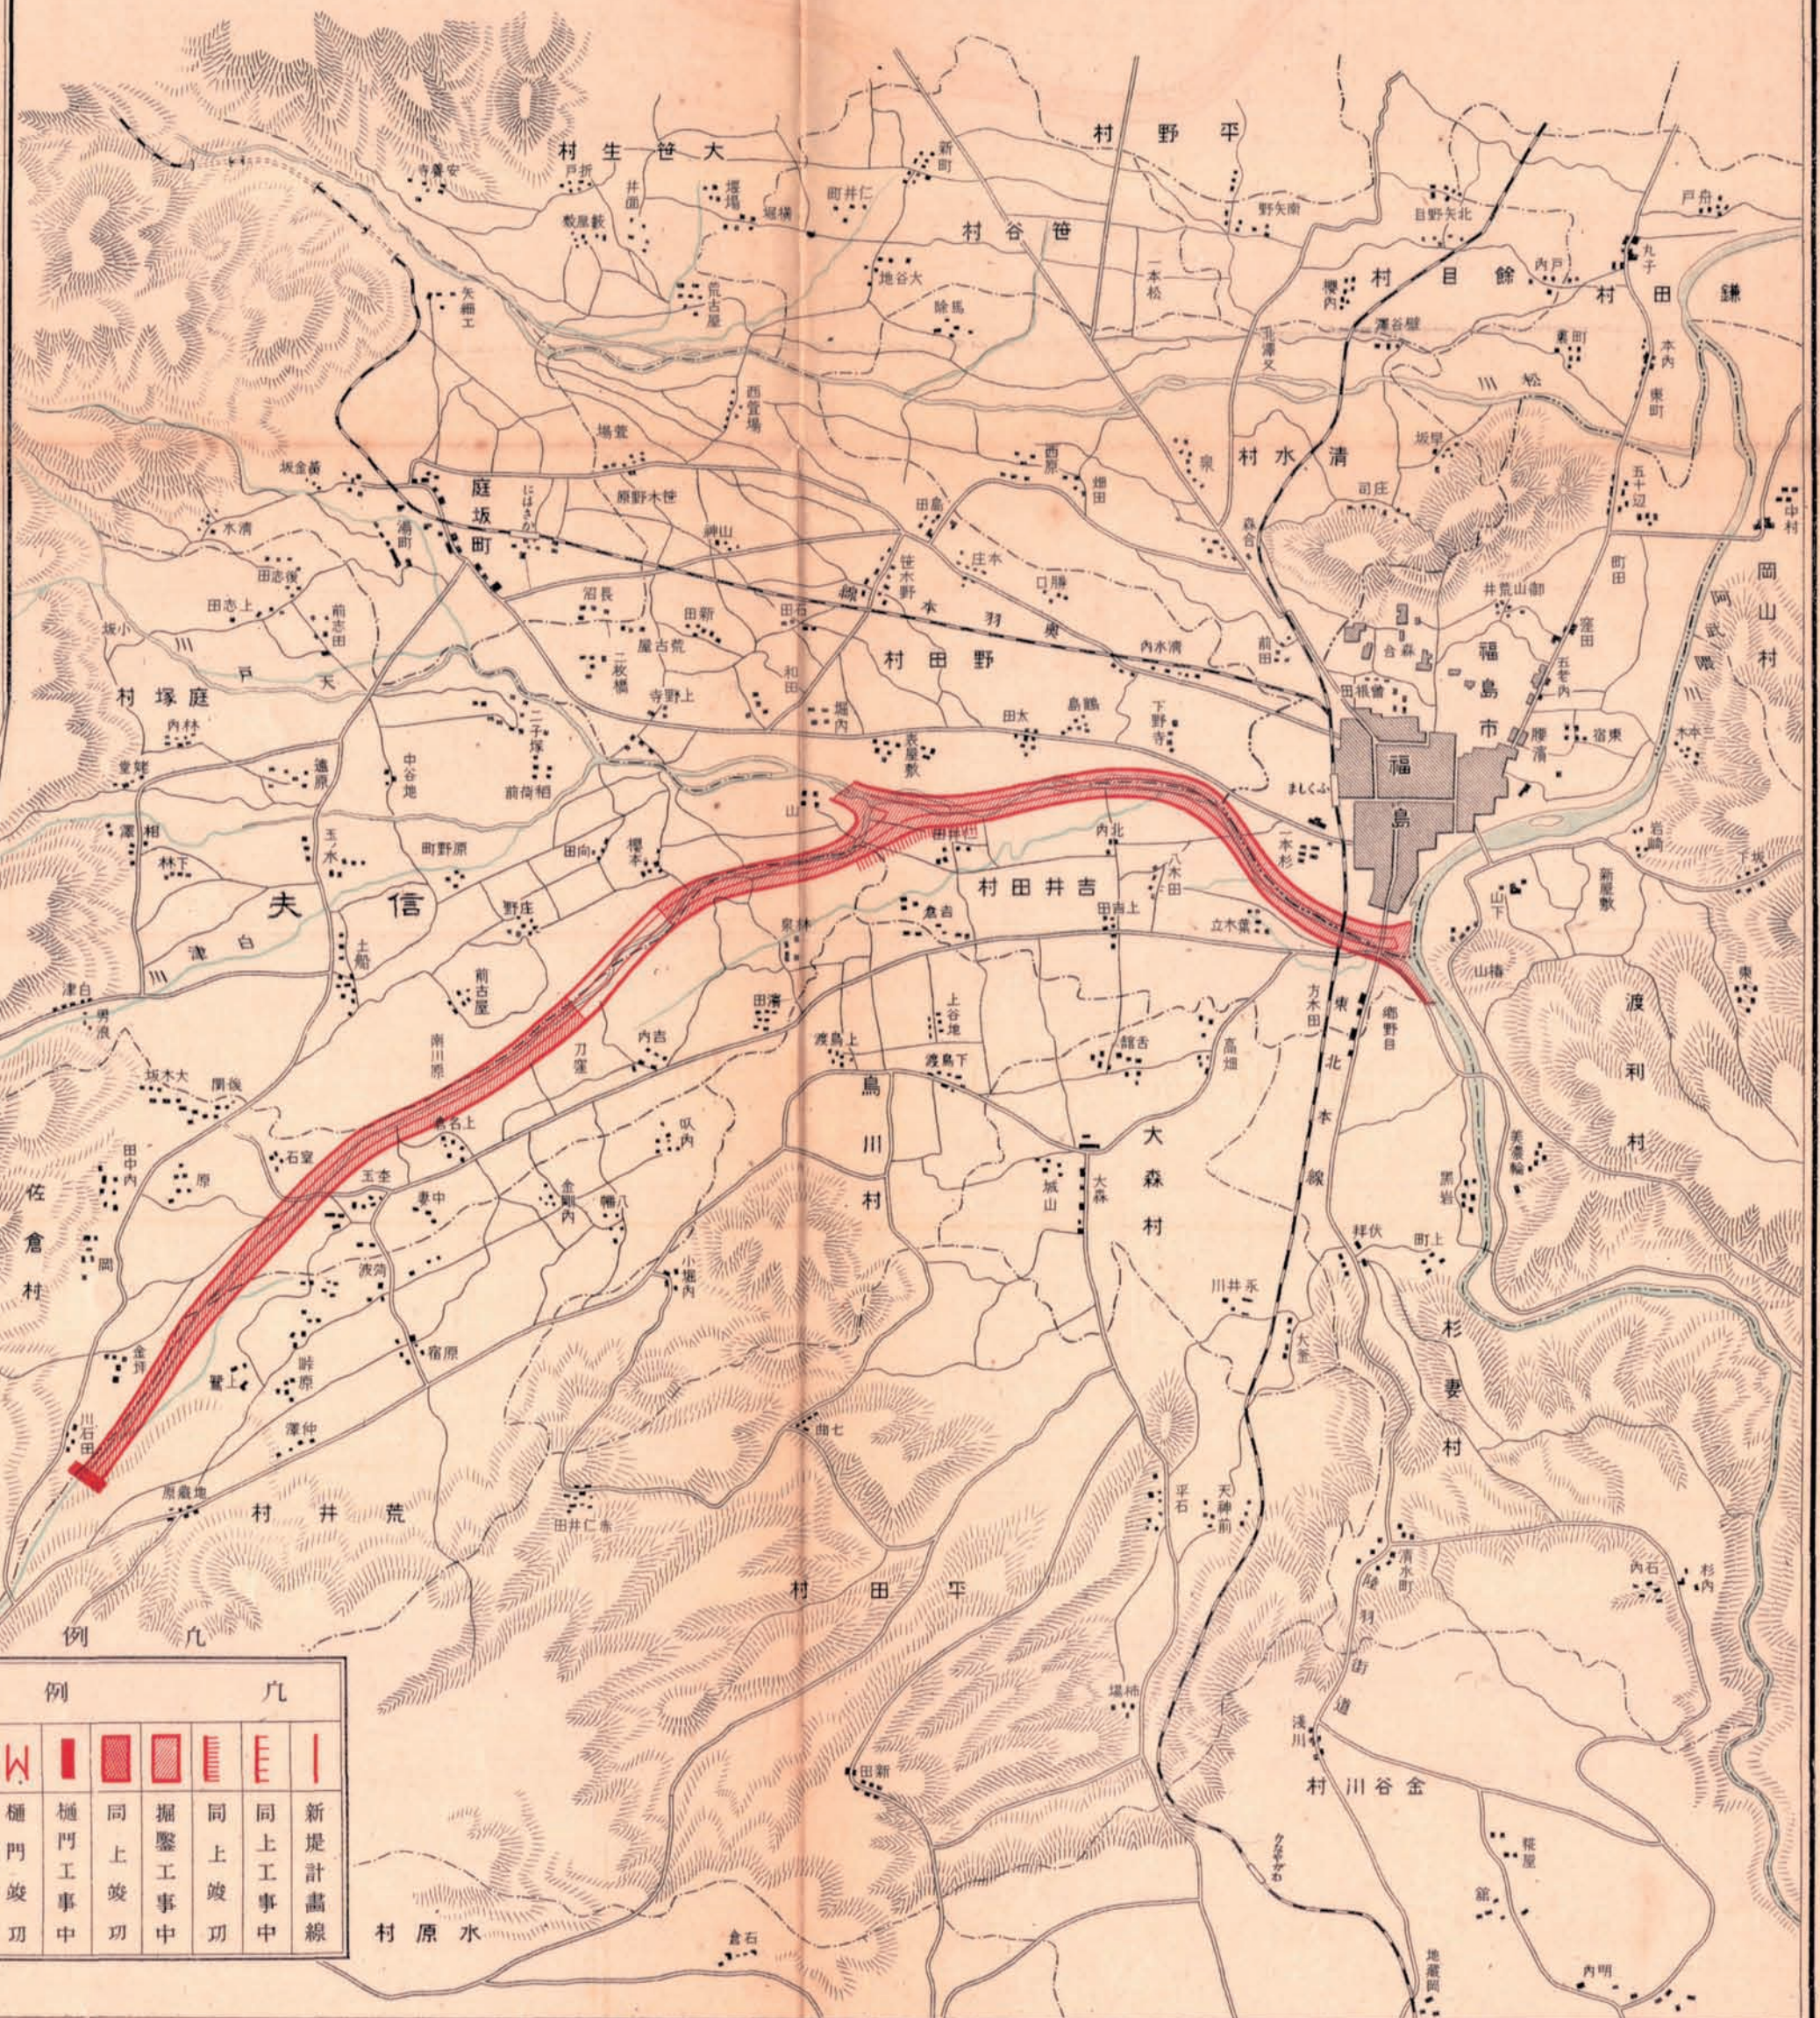

例	凡
樋門竣工	新堤計畫線
樋門工事中	同上工事中
同上竣工	同上工事中
掘鑿工事中	同上工事中
同上竣工	同上工事中

同上工事	三
------	---

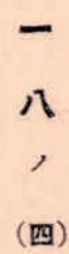

縮尺五萬分之一

米 1000 500 0 1000 2000 3000 4000

公里 10 5 0 10 20 30 40