


伏木港修築工事平面圖

縮尺一萬二千分之一

100 0 100 200 300 400 500

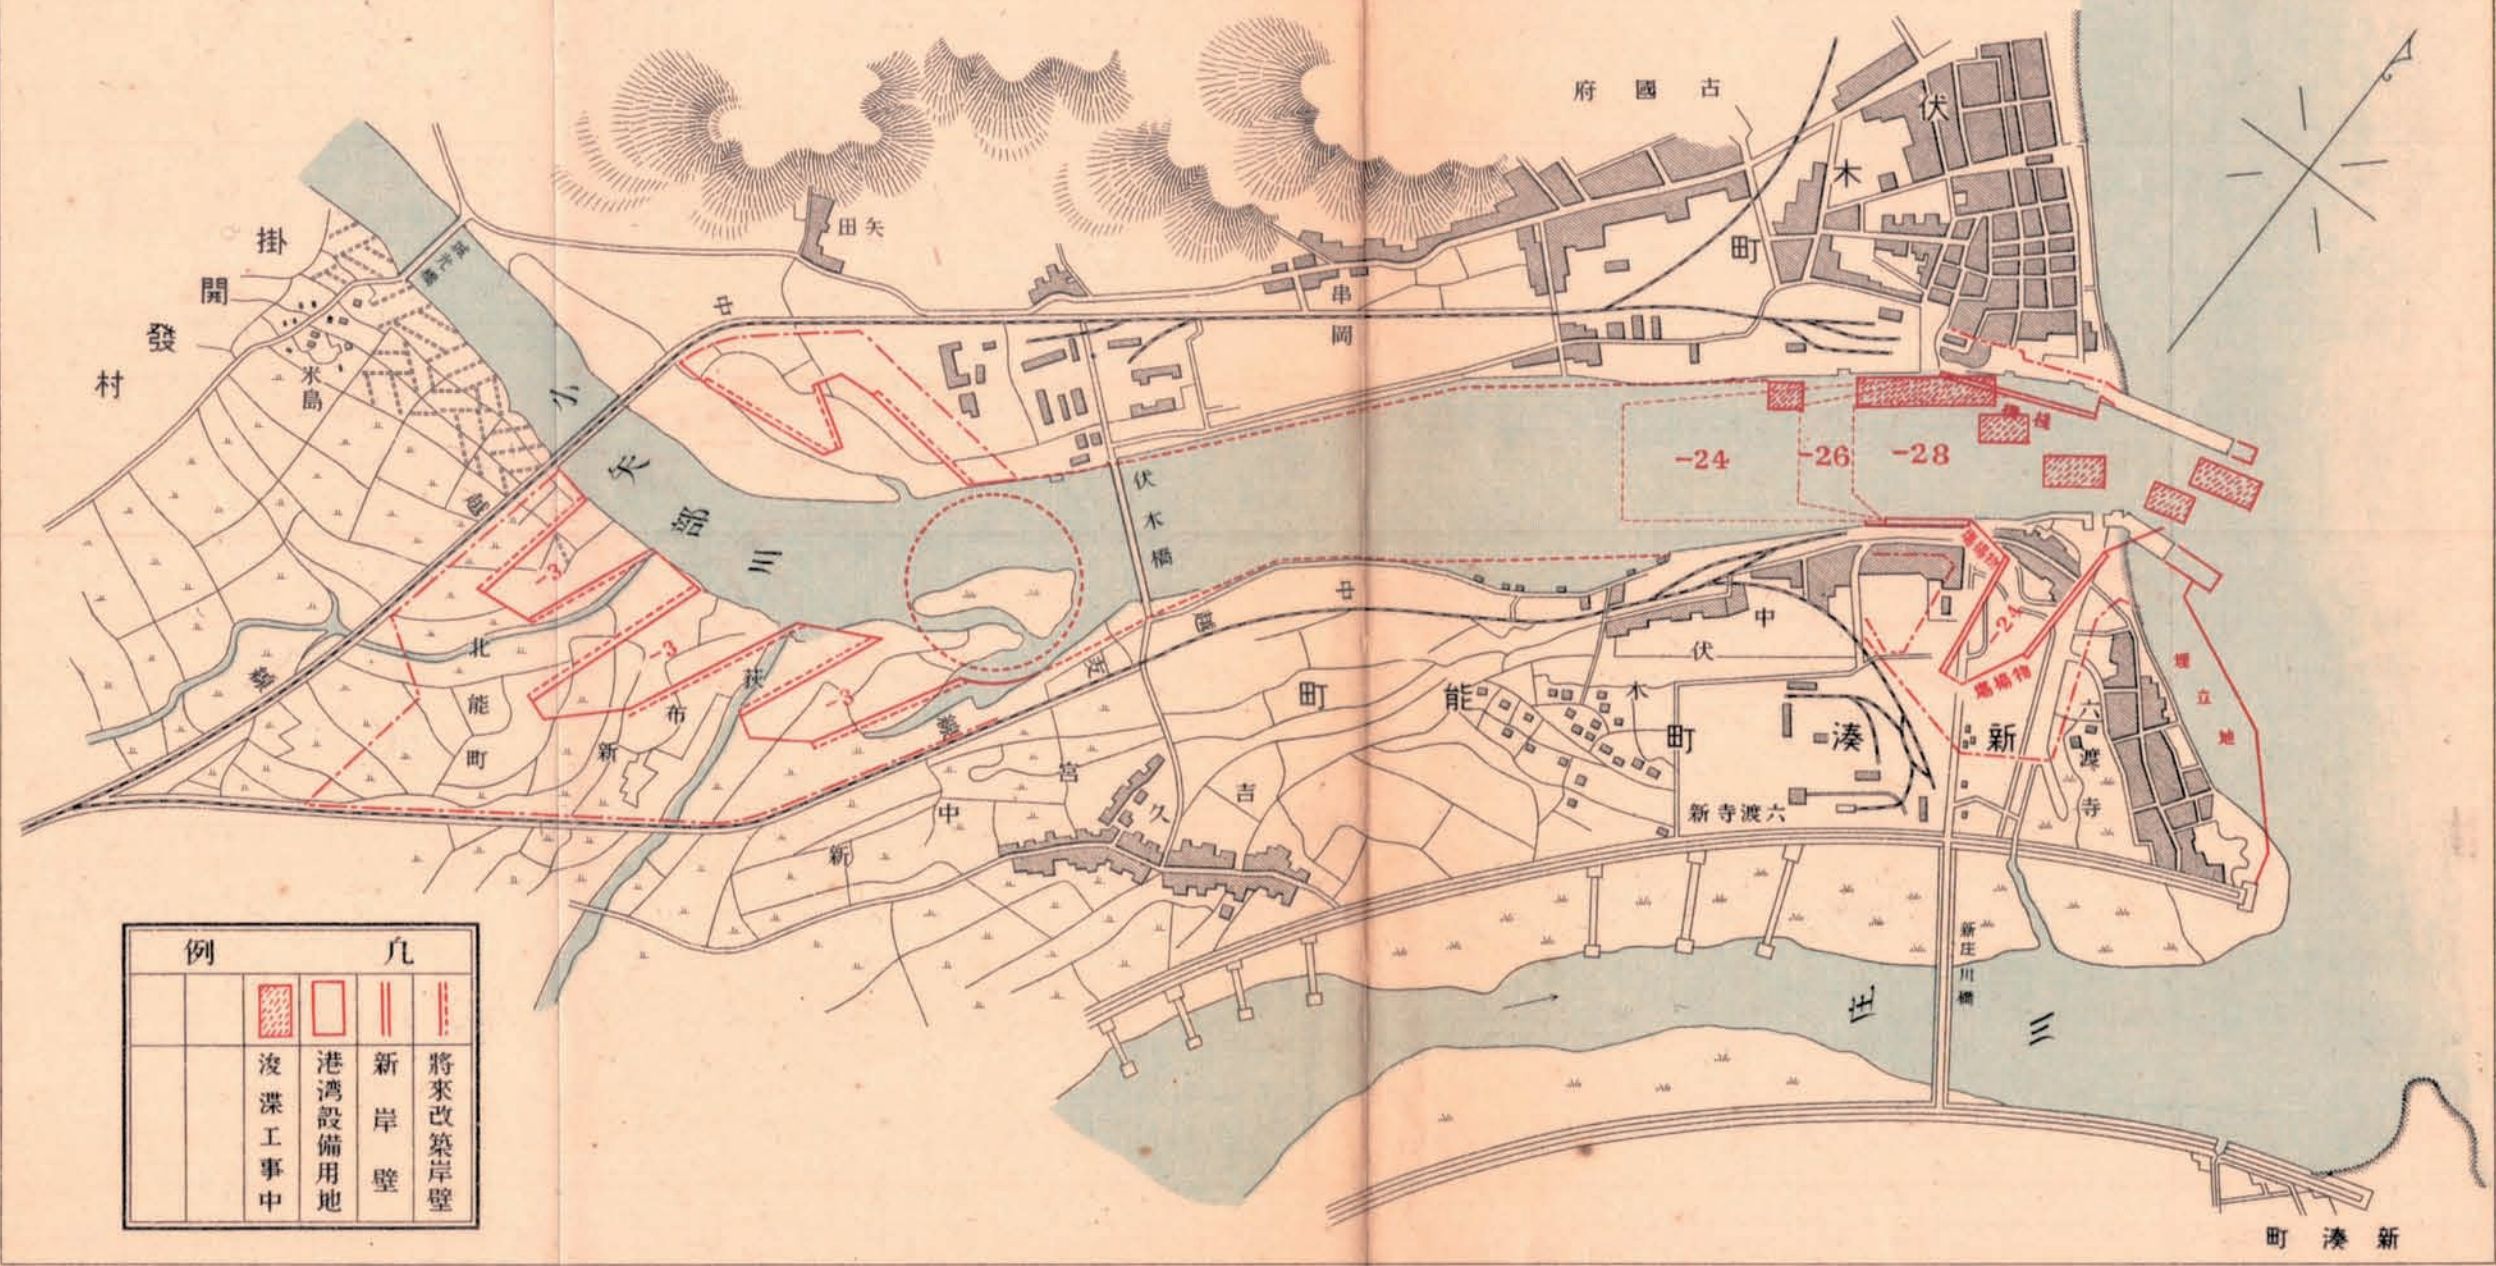

昭和三年三月十七日印刷

昭和二年三月二十日發行

内務省土木局

印刷者 島 連 太郎
東京市神田區美土代町二丁目一番地

印刷所 三 秀 舍
東京市神田區美土代町二丁目一番地

(電話 神田二八五九番)