


紀ノ川改修工事平面圖

大正十四年五月二十七日
由良要塞司令部檢閱濟

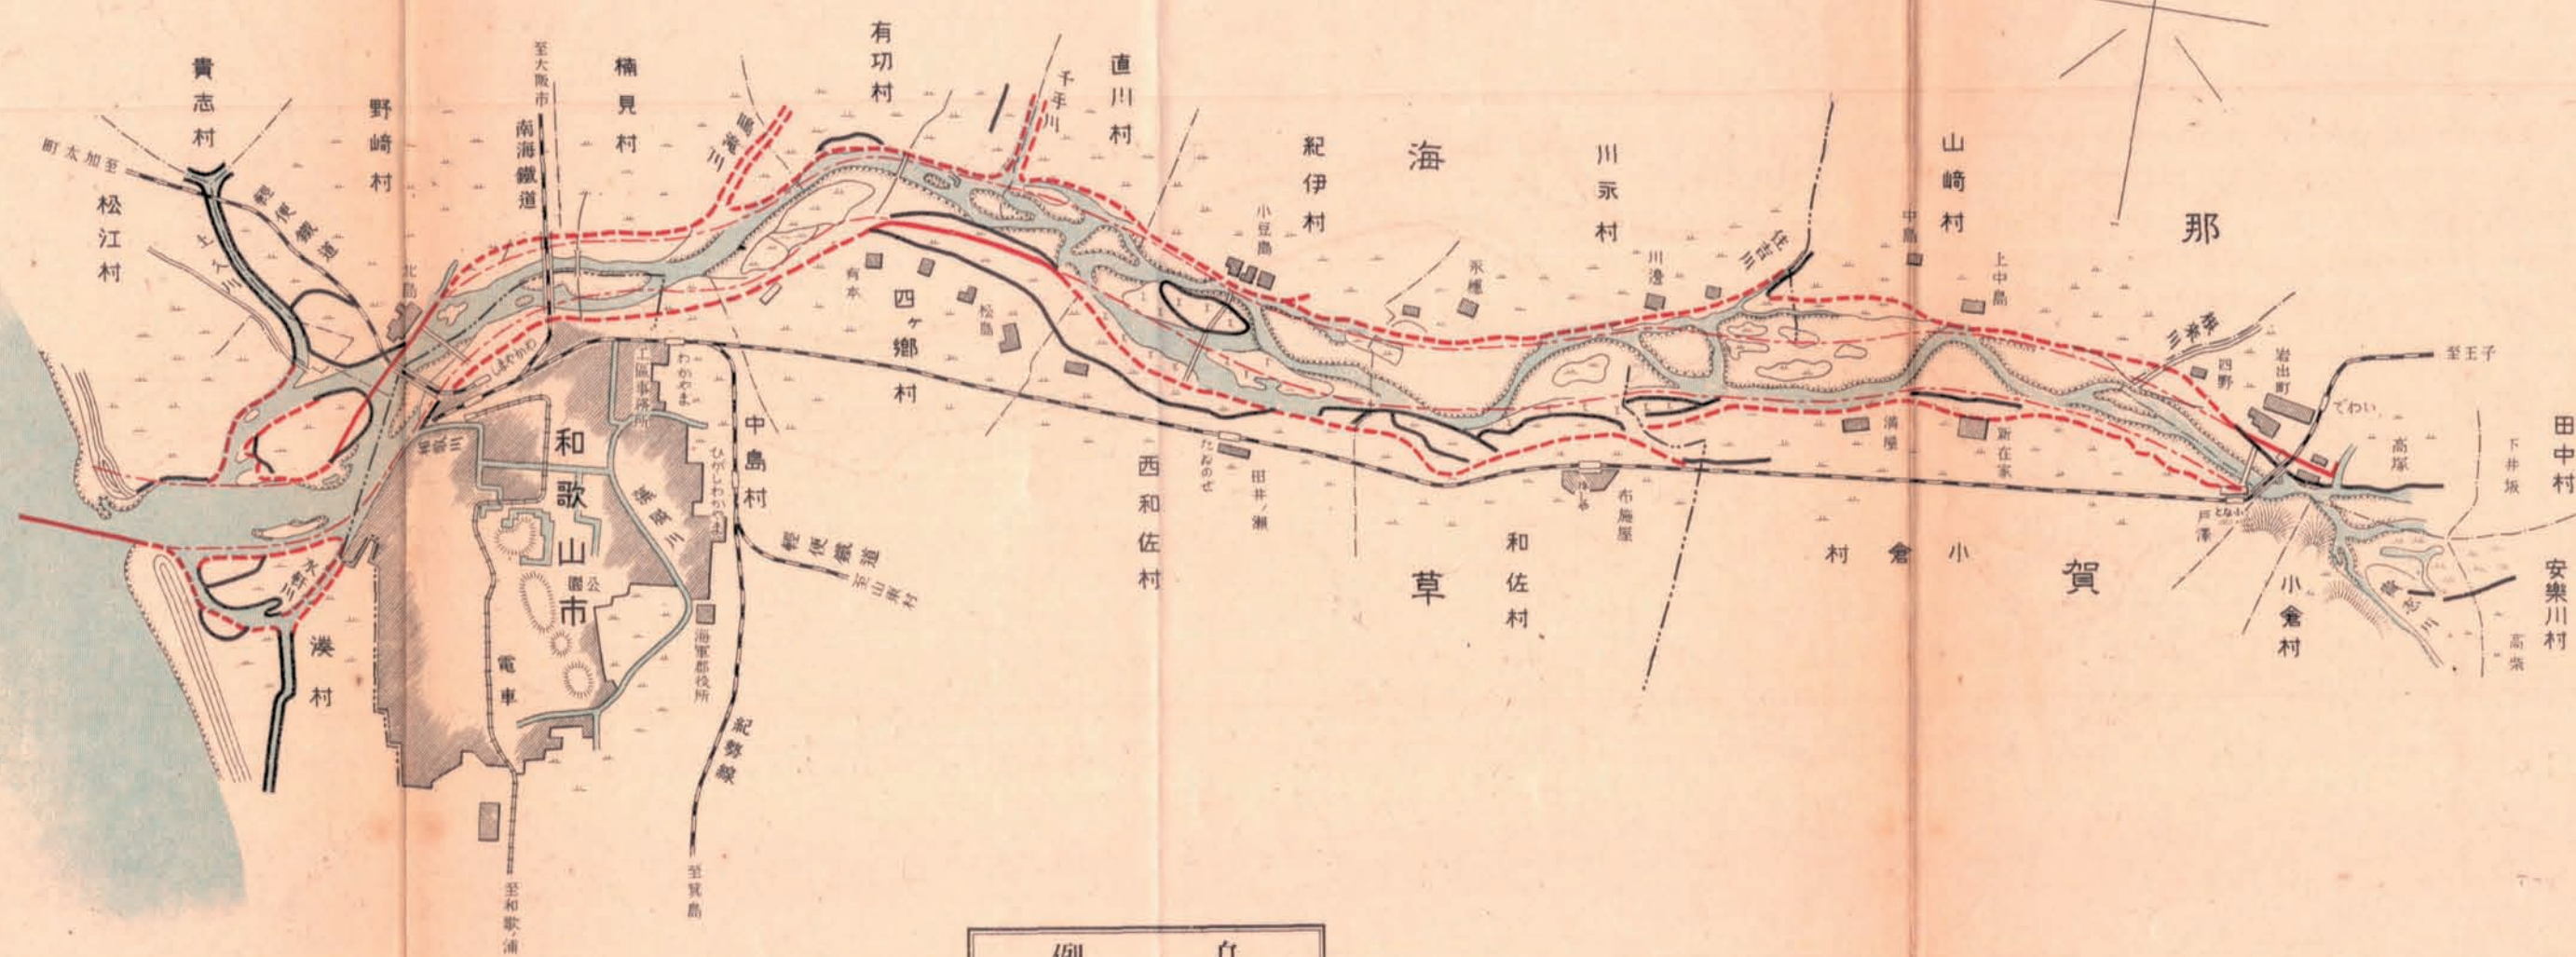

例		凡	
		堀鑿線	新堤計畫
			舊堤擴築
			舊堤

